



\\NETAPPTRH01\Prosjekt\0417\417205-30\417205-30-03 ARBEIDSSOMRÅDE\Layout og tittelfil\Lay_5_U Plantegninger.dwg, - Layout: (02_0101); - Plottet av: bml, Dato: 2018.05.04 kl 10:50

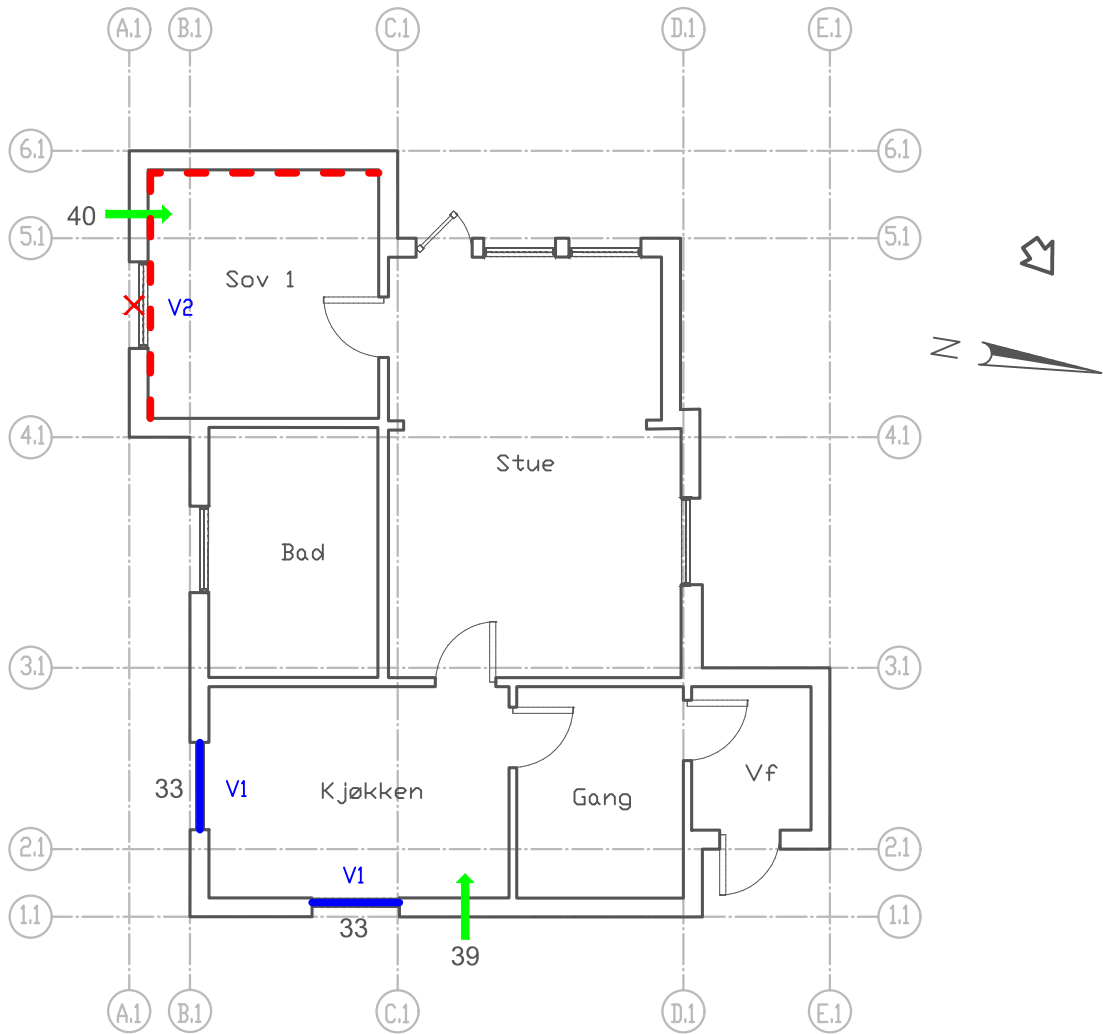

Tegnforklaring

- Ny lydventil
- Ny mekanisk lydventil
- Ny mekanisk avtrekksventil
- Skifte vindu/dør
- Tiltak på innvendig tak
- Utvendig fasadeisolasjon
- Innvendig fasadeisolasjon
- Retning til flyplass
- Angir dempeverdi [dB]
- Tette eksisterende ventil


Rev.	Beskrivelse	Dato	Tegn.	Kontr.	Godkj.
	Forsvarsbygg		Fag	RIB	Format
	Støytiltak utenfor basen		Dato	04.05.2018	A3
	Nordsjøveien 4, 7153 Garten		Format/Målestokk:		
	Plantegning 01. etasje				
Multiconsult		Status	Anbud	Konstr./Tegnet	Kontrollert
www.multiconsult.no			BML	HIR	Godkjent
Oppdragsnr.		Tegningsnr.		Rev.	
417205-U		E09-61/63-B-0101-E		01	

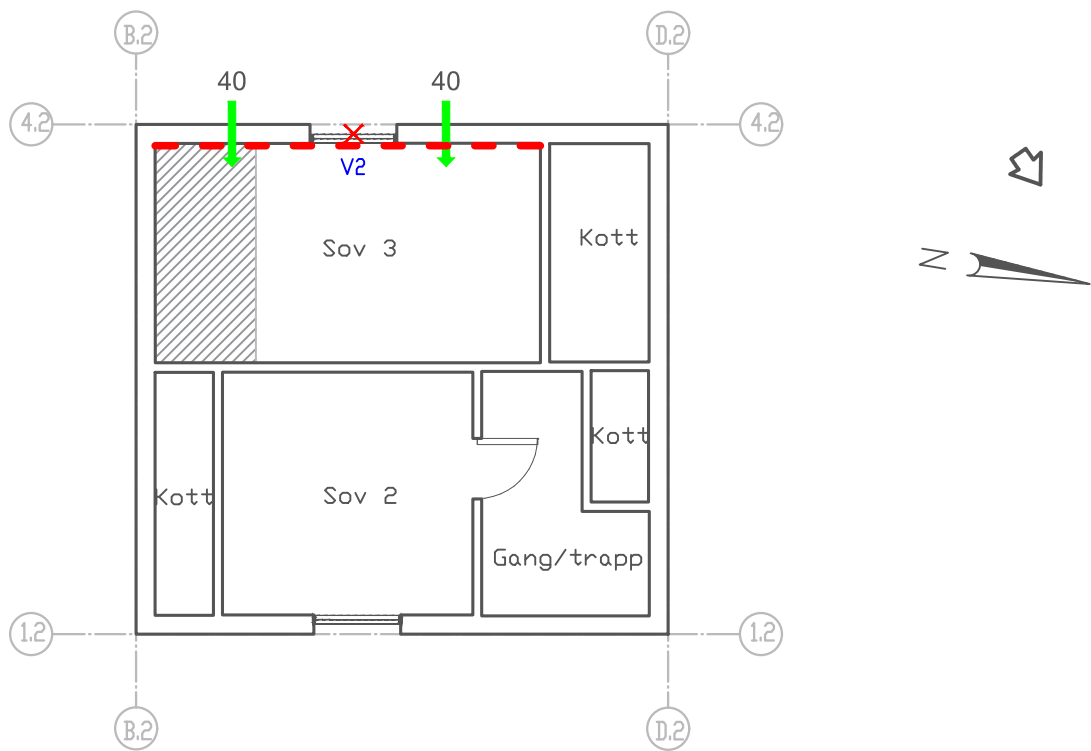

Tegnforklaring

- Ny lydventil
- Ny mekanisk lydventil
- Ny mekanisk avtrekksventil
- Skifte vindu/dør
- Tiltak på innvendig tak
- Utvendig fasadeisolasjon
- Innvendig fasadeisolasjon
- Retning til flyplass
- Angir dempeverdi [dB]
- Tette eksisterende ventil

Rev.	Beskrivelse		Dato	Tegn.	Kontr.	Godkj.			
Forsvarsbygg Støytiltak utenfor basen							Fag	Format	
							RIB	A3	
							Dato		
							04.05.2018		
Nordsjøveien 4, 7153 Garten Plantegning 02. etasje							Format/Målestokk:		
Status		Anbud	Konstr./Tegnet	Kontrollert	Godkjent	RSFS			
Oppdragsnr.		Tegningsnr.		Rev.					
417205-U		E09-61/63-B-0201-E		01					

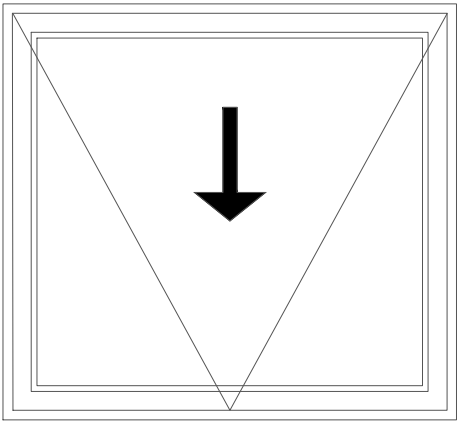

Vindu type V1
Dimensjon: Bredde ca 1,2 m, høyde ca 1,1 m
Type vindu: 1-fags 1-rams vindu, trekarm
Behandling: Innvendig lakkert. Utvendig malt
Hengsling: Utadslående horisontalt glidehengslet
Sprosser: Ingen
Andre krav: (Rw+ Ctr) ≥ 33 dB

Generelle bestemmelser

Alle mål er omtrentlige, og må kontrolleres på stedet av entreprenøren. Antall må også kontrolleres. Nye vinduer/dører skal være tilsvarende eksisterende vinduer og dører.
Mål viser modul-mål
Alle vindusoppriss er sett fra utsiden

U-verdi 1,2 W/m2K, eller lavere.

Utvendige beslag (vannbrettbeslag etc.) er beskrevet i kapittel for blikkenslagerarbeider.

Rev.	Beskrivelse	Dato	Tegn.	Kontr.	Godkj.
Forsvarsbygg Støytiltak utenfor basen			Fag RIB	Format A3	
			Dato 04.05.2018		
Nordsjøveien 4, 7153 Garten Vindusskjema			Format/Målestokk: 1:20		
Multiconsult www.multiconsult.no		Status Anbud	Konstr./Tegnet BML	Kontrollert HIR	Godkjent RSFS
		Oppdragsnr. 417205-U	Tegningsnr. E09-61/63-B-1601-E		Rev. 01









