




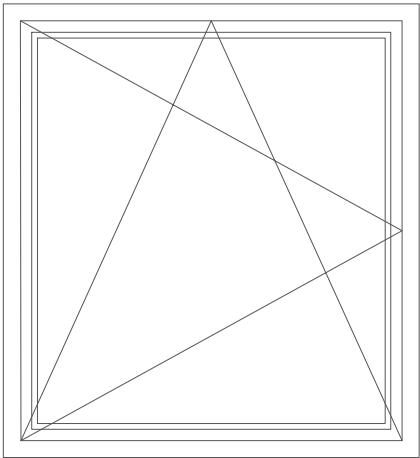


Vindu type V1
Dimensjon: Bredde ca 1,1 m, høyde ca 1,2 m
Type vindu: 1-fags 1-rams vindu, trekarm
Behandling: Malt tre
Hengsling: Innadslående bunn- og sidehengslet
Sprosser: Ingen
Andre krav: (Rw+ Ctr) ≥ 32 dB

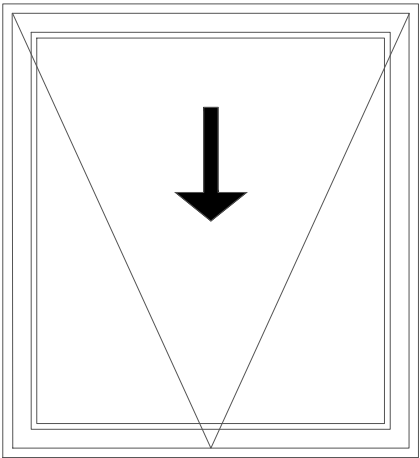

Vindu type V2
Dimensjon: Bredde ca 1,1 m, høyde ca 1,2 m
Type vindu: 1-fags 1-rams vindu, trekarm
Behandling: Malt tre
Hengsling: Utadslående horisontalt glidehengslet
Sprosser: Ingen
Andre krav: (Rw+ Ctr) ≥ 33 dB

 

Vindu type V3
Dimensjon: Bredde ca 1,4 m, høyde ca 1,7 m
Type vindu: 1-fags vindu, trekarm
Behandling: Malt tre
Hengsling: Fast
Sprosser: Ingen
Andre krav: (Rw+ Ctr) ≥ 33 dB

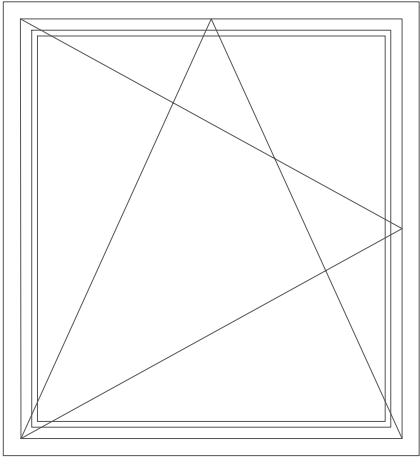

Vindu type V4
Dimensjon: Bredde ca 1,1 m, høyde ca 1,2 m
Type vindu: 1-fags 1-rams vindu, trekarm
Behandling: Malt tre
Hengsling: Innadslående bunn- og sidehengslet
Sprosser: Ingen
Andre krav: (Rw+ Ctr) ≥ 35 dB

Generelle bestemmelser

Alle mål er omtrentlige, og må kontrolleres på stedet av entreprenøren. Antall må også kontrolleres. Nye vinduer/dører skal være tilsvarende eksisterende vinduer og dører.
Mål viser modul-mål
Alle vindusoppriss er sett fra utsiden

U-verdi 1,2 W/m2K, eller lavere.

Utvendige beslag (vannbrettbeslag etc.) er beskrevet i kapittel for blikkenslagerarbeider.

Rev.	Beskrivelse	Dato	Tegn.	Kontr.	Godkj.
Forsvarsbygg Støytiltak utenfor basen			Fag RIB	Format A3	
			Dato 16.02.2018		
Ivers vei 1, 7130 Brekstad Vindusskjema			Format/Målestokk: 1:20		
Multiconsult www.multiconsult.no		Status Anbud	Konstr./Tegnet SH	Kontrollert BML	Godkjent RSFS
		Oppdragsnr. 417205-R	Tegningsnr. E09-66/120-B-1601-E		Rev. 01











