


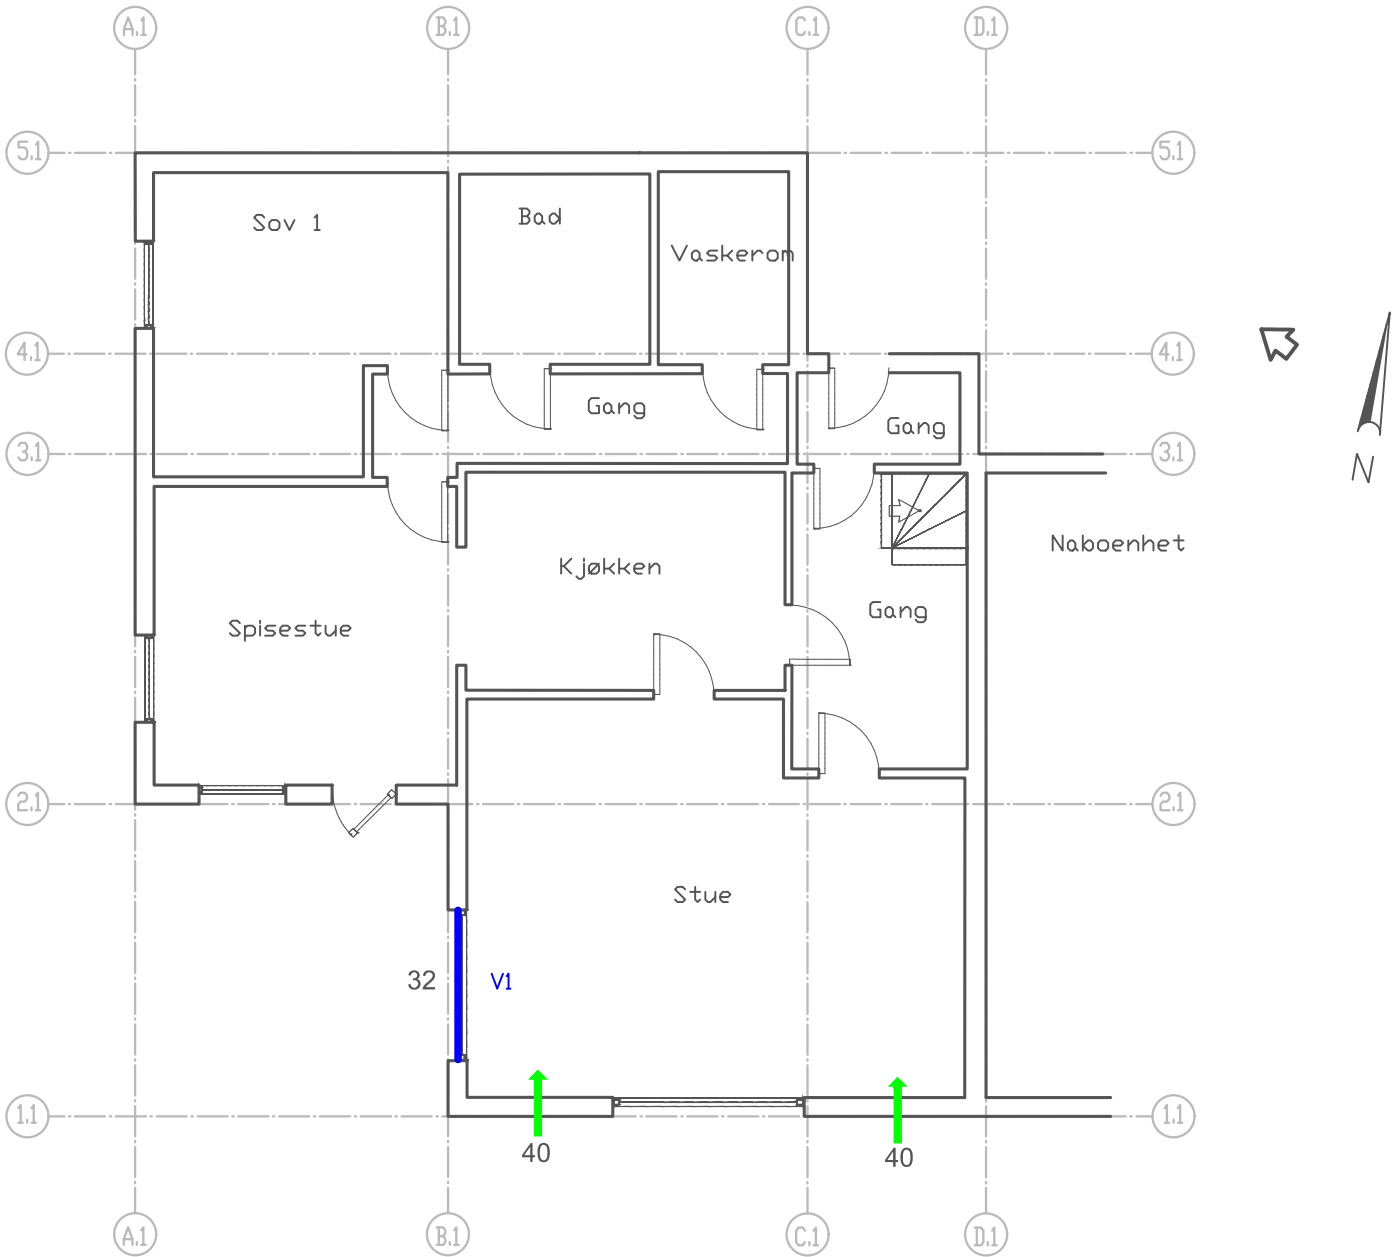

Tegnforklaring

-  Ny lydventil
-  Ny mekanisk lydventil
-  Ny mekanisk avtrekksventil
-  Skifte vindu/dør
-  Tiltak på innvendig tak
-  Utvendig fasadeisolasjon
-  Innvendig fasadeisolasjon
-  Retning til flyplass
-  Angir dempeverdi [dB]
-  Tette eksisterende ventil

Forsvarsbygg
Støytiltak utenfor basen

Bakklandet 4, 7130 Brekstad
Plantegning 01. etasje


Multiconsult
www.multiconsult.no

Status	Anbud	Konstr./Tegnet	Kontrollert	Godkjent
Oppdragsnr.	Tegningsnr.			
417205-0	E09-67/73-B-0101-E			
Rev.				
				01




	Ny lydventil
	Ny mekanisk lydventil
	Ny mekanisk avtrekksventil
	Skifte vindu/dør
	Tiltak på innvendig tak
	Utvendig fasadeisolasjon
	Innvendig fasadeisolasjon
	Retning til flyplass
xx	Angir dempeverdi [dB]
	Tette eksisterende ventil

Rev.	Beskrivelse	Dato	Tegn.	Kontr.	Godkj.
Forsvarsbygg Støytiltak utenfor basen			Fag RIB	Format A3	
			Dato 06.06.2018		
Bakklandet 4, 7130 Brekstad Plantegning 02. etasje			Format/Målestokk:		
 www.multiconsult.no		Status Anbud	Konstr./Tegnet BML	Kontrollert HIR	Godskjent RSFS
		Oppdragsnr. 417205-0	Tegningsnr. E09-67/73-B-0201-E		Rev. 01

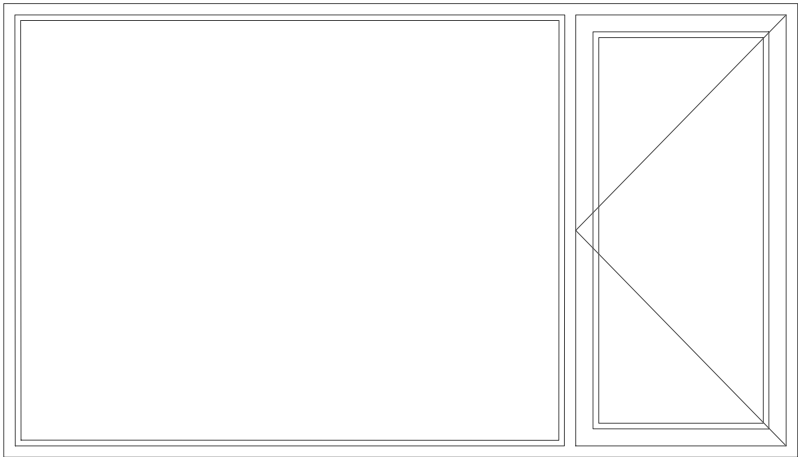

Vindu type V1
Dimensjon: Bredde ca 2,1 m, høyde ca 1,2 m
Type vindu: 1-fags 1 rams kombinasjonsvindu, trekarm
Behandling: Innvendig lakkert. Utvendig malt
Hengsling: Høyre felt side utadslående,
Venstre felt fastkarm
Sprosser: Ingen
Andre krav: (Rw+ Ctr) ≥ 32 dB

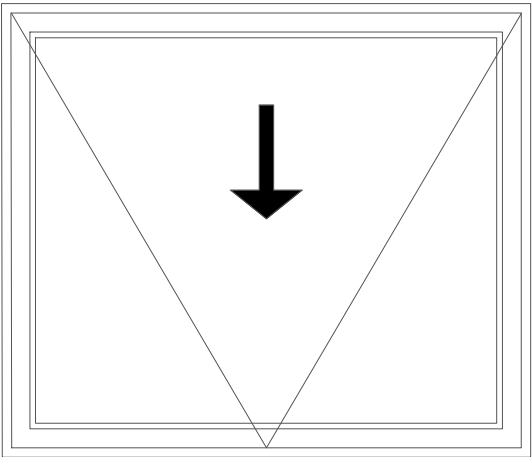

Vindu type V2
Dimensjon: Bredde ca 1,4 m, høyde ca 1,2 m
Type vindu: 1-fags 1-rams vindu, trekarm
Behandling: Malt tre
Hengsling: Utadslående horisontalt glidehengslet
Sprosser: Ingen
Andre krav: (Rw+ Ctr) ≥ 32 dB

Generelle bestemmelser

Alle mål er omtrentlige, og må kontrolleres på stedet av entreprenøren. Antall må også kontrolleres. Nye vinduer/dører skal være tilsvarende eksisterende vinduer og dører.
Mål viser modul-mål
Alle vindusoppriss er sett fra utsiden

U-verdi 1,2 W/m2K, eller lavere.

Utvendige beslag (vannbrettbeslag etc.) er beskrevet i kapittel for blikkenslagerarbeider.

Rev.	Beskrivelse	Dato	Tegn.	Kontr.	Godkj.
Forsvarsbygg Støytiltak utenfor basen			Fag RIB	Format A3	
			Dato 05.06.2018		
Bakklandet 4, 7130 Brekstad Vinduskjema			Format/Målestokk: 1:20		
Multiconsult www.multiconsult.no		Status Anbud	Konstr./Tegnet BML	Kontrollert HIR	Godkjent RSFS
		Oppdragsnr. 417205-0	Tegningsnr. E09-67/73-B-1601-E		Rev. 01









4

