
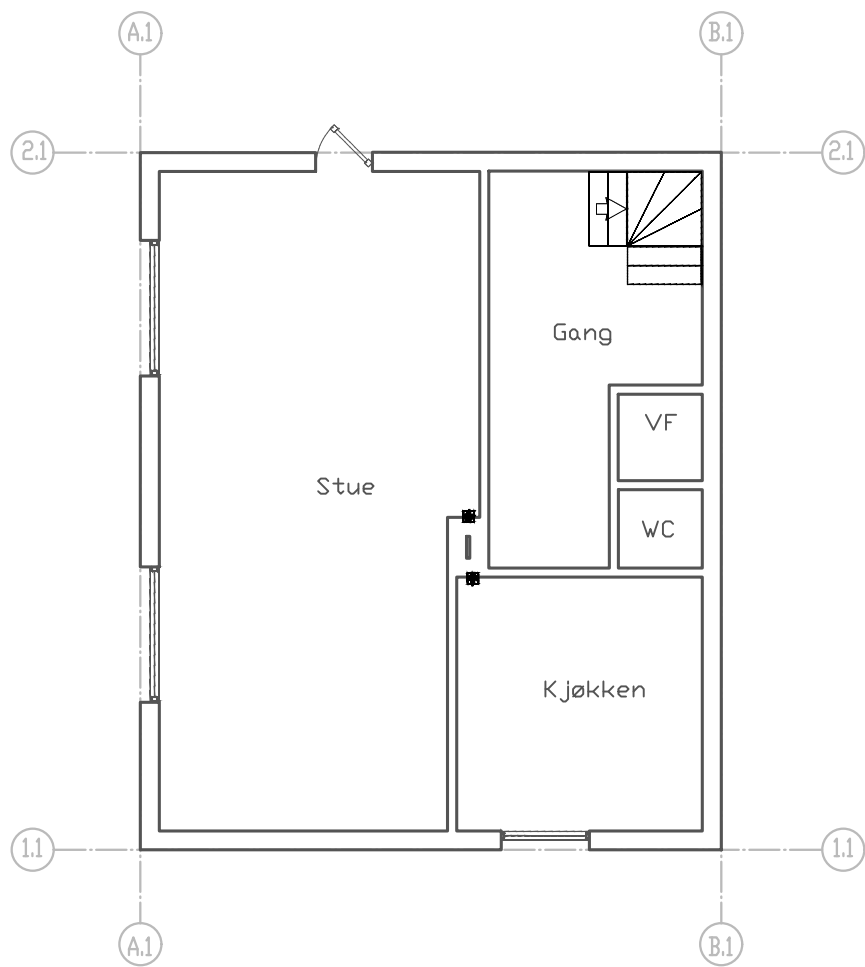
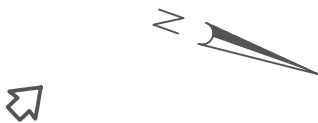


Tegnforklaring

- Ny lydventil
- Ny mekanisk lydventil
- Ny mekanisk avtrekksventil
- Skifte vindu/dør
- Tiltak på innvendig tak
- Utvendig fasadeisolasjon
- Innvendig fasadeisolasjon
- Retning til flyplass
- Angir dempeverdi [dB]
- Tette eksisterende ventil

--	--	

\\NETAPPTRH01\Prosjekt\0417\417205-N\417205-N-03 ARBEIDSSOMRÅDE\Layout og tittelfil\Lay_5-N plantegninger.dwg, - Layout: (04_0201); - Plottet av: bml, Dato: 2018.02.16 kl 9:36

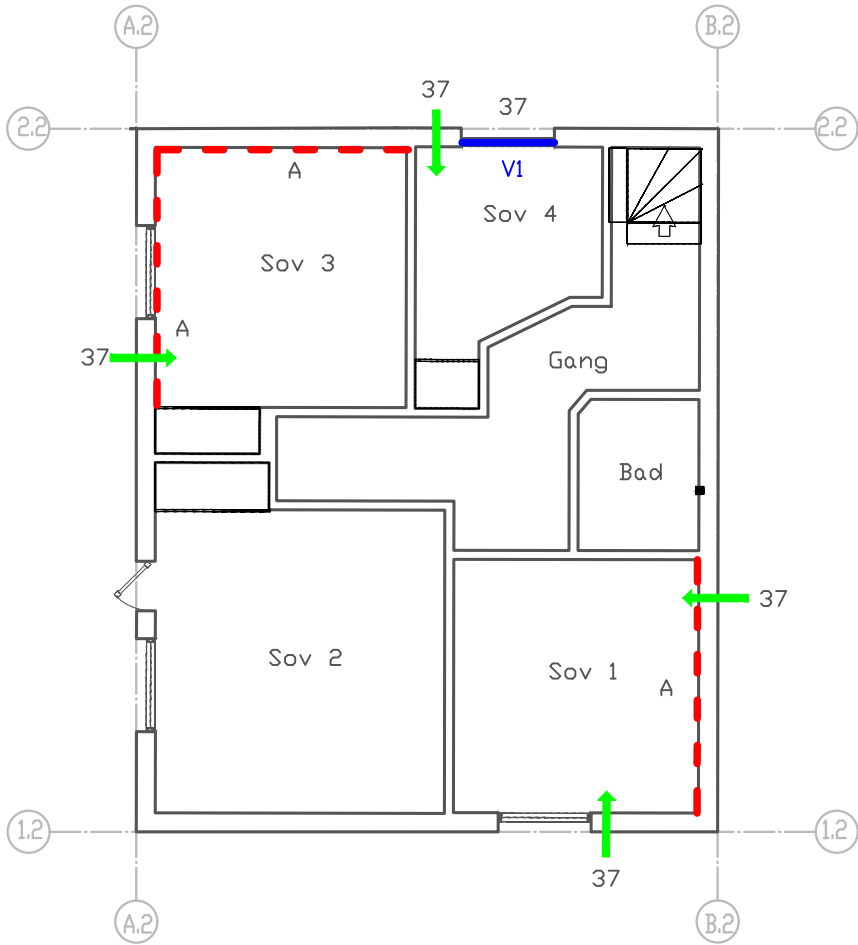


Tegnforklaring

- Ny lydventil
- Ny mekanisk lydventil
- Ny mekanisk avtrekksventil
- Skifte vindu/dør
- Tiltak på innvendig tak
- Utvendig fasadeisolasjon
- Innvendig fasadeisolasjon
- Retning til flyplass
- Angir dempeverdi [dB]
- Tette eksisterende ventil

--	--	

\\NETAPPTRH01\Prosjekt\0417\417205-N\417205-N-03 ARBEIDSSOMRÅDE\Layout og tittelfil\Lay_5-N - vindu.dwg, - Layout: (04_1601); - Plottet av: bml, Dato: 2018.02.16 kl 9:42

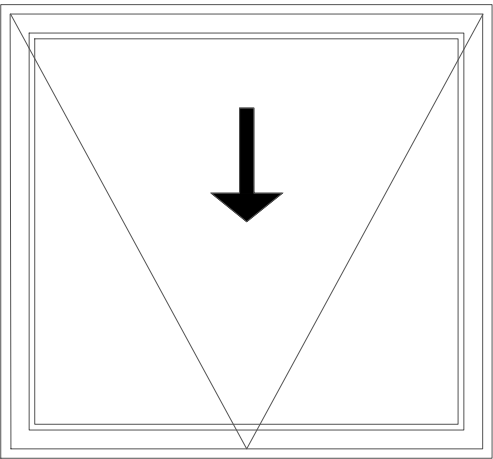

Vindu type V1
Dimensjon: Bredde ca 1,3 m, høyde ca 1,2 m
Type vindu: 1-fags 1-rams vindu, trekarm
Behandling: Malt tre
Hengsling: Utadslående horisontalt glidehengslet
Sprosser: Ingen
Andre krav: (Rw+ Ctr) ≥ 37 dB

Generelle bestemmelser Alle mål er omtrentlige, og må kontrolleres på stedet av entreprenøren. Antall må også kontrolleres. Nye vinduer/dører skal være tilsvarende eksisterende vinduer og dører. Mål viser modul-mål Alle vindusoppriss er sett fra utsiden U-verdi 1,2 W/m2K, eller lavere. Utvendige beslag (vannbrettbeslag etc.) er beskrevet i kapittel for blikkenslagerarbeider.					
Rev.	Beskrivelse	Dato	Tegn.	Kontr.	Godkj.
Forsvarsbygg Støytiltak utenfor basen			Fag	Format	
			RIB	A3	
			Dato		
Tyrsv. vei 4, 7130 Brekstad Vindusskjema			16.02.2018		
			Format/Målestokk:		
			1:20		
Multiconsult www.multiconsult.no		Status	Anbud	Konstr./Tegnet	Godkjent
		BML	SH	RSFS	
		Oppdragsnr.	Tegningsnr.		Rev.
		417205-N	E09-67/84-B-1601-E		01









Til salgs

VH 77199