


Z:\0417\417205-M\417205-M-03 ARBEIDSOMRÅDE\Layout og tittelfil\Lay_5-M plantegninger.dwg, - Layout: (34_0101); - Plottet av: bml, Dato: 2018.05.04 kl 13:18


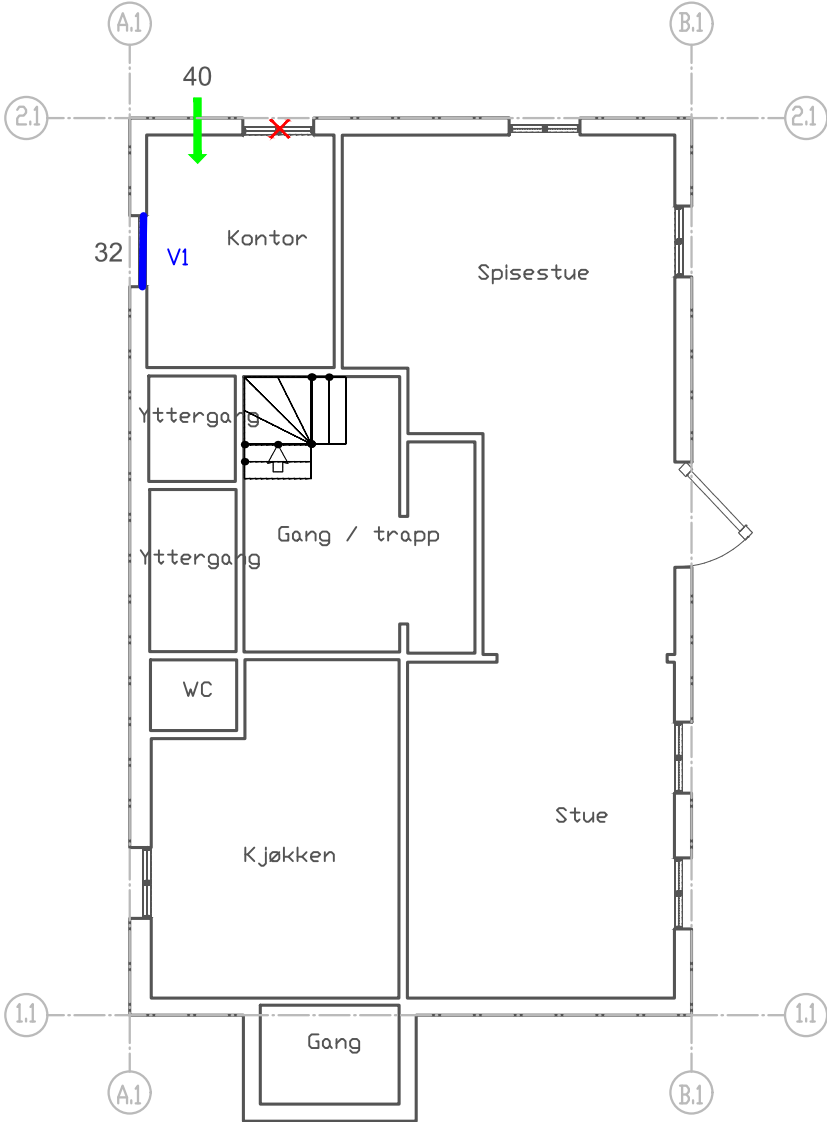


Tegnforklaring

- Ny lydventil
- Ny mekanisk lydventil
- Ny mekanisk avtrekksventil
- Skifte vindu/dør
- Tiltak på innvendig tak
- Utvendig fasadeisolasjon
- Innvendig fasadeisolasjon
- Retning til flyplass
- Angir dempeverdi [dB]
- Tette eksisterende ventil

--	--	

Z:\0417\417205-M\417205-M-03 ARBEIDSOMRÅDE\Layout og tittelfil\Lay_5-M plantegninger.dwg, - Layout: (34_0201); - Plottet av: bml, Dato: 2018.05.04 kl 13:17

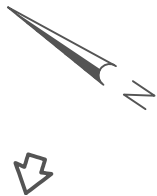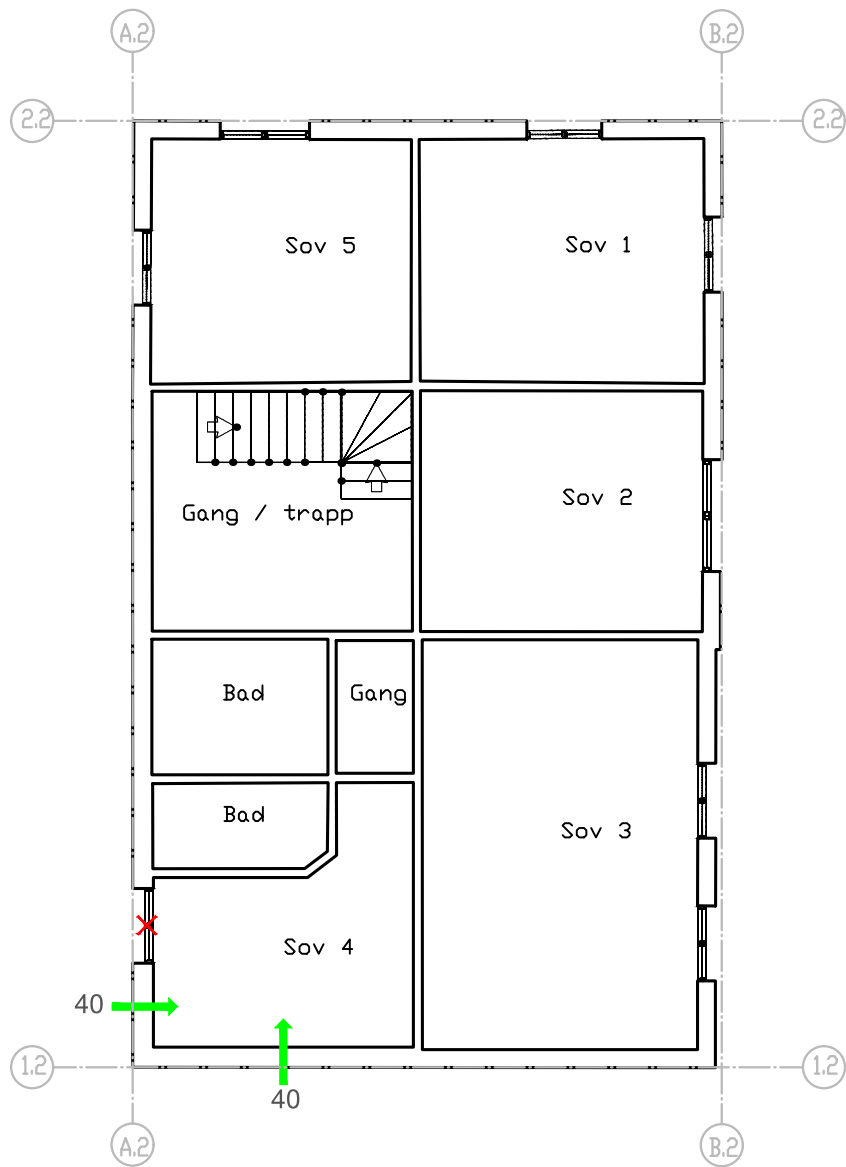


Tegnforklaring

-  Ny lydventil
-  Ny mekanisk lydventil
-  Ny mekanisk avtrekksventil
-  Skifte vindu/dør
-  Tiltak på innvendig tak
-  Utvendig fasadeisolasjon
-  Innvendig fasadeisolasjon
-  Retning til flyplass
-  Angir dempeverdi [dB]
-  Tette eksisterende ventil

--	--	

Z:\0417\417205-M\417205-M-03 ARBEIDSONMRÅDE\Layout og tittelfil\Lay_5-M - vindu.dwg, - Layout: (34_1601); - Plottet av: bml, Dato: 2018.05.04 kl 13:20

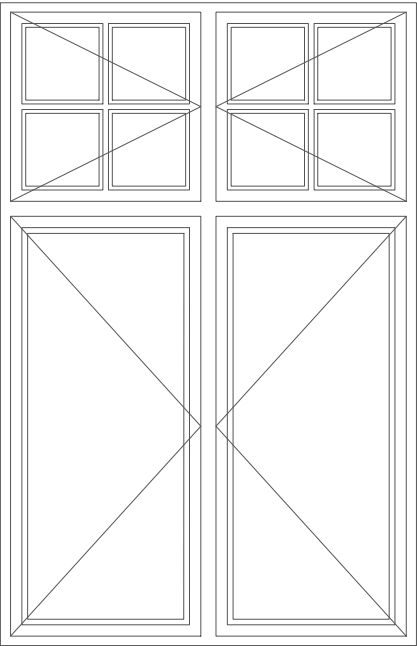

Vindu type V1
Dimensjon: Bredde ca 1,1 m, høyde ca 1,7 m
Type vindu: 2-fags 4-rams vindu, trekarm
Behandling: Innvendig malt/lakkert, utvendig malt.
Hengsling: Utadslående sidehengslet,
Sprosser: Øvre felt gjennomgående,
nedre felt ingen
Andre krav: (Rw+ Ctr) ≥ 32 dB

Generelle bestemmelser

Alle mål er omtrentlige, og må kontrolleres på stedet av entreprenøren. Antall må også kontrolleres. Nye vinduer/dører skal være tilsvarende eksisterende vinduer og dører.
Mål viser modul-mål
Alle vindusoppriss er sett fra utsiden

U-verdi 1,2 W/m2K, eller lavere.

Utvendige beslag (vannbrettbeslag etc.) er beskrevet i kapittel for blikkenslagerarbeider.

Rev.	Beskrivelse	Dato	Tegn.	Kontr.	Godkj.
Forsvarsbygg Støytiltak utenfor basen			Fag RIB	Format A3	
			Dato 04.05.2018		
			Format/Målestokk: 1:20		
Ove Bjelkes gate 4, 7130 Brekstad Vindusskjema					
Multiconsult www.multiconsult.no		Status Anbud	Konstr./Tegnet BML	Kontrollert HIR	Godkjent RSFS
		Oppdragsnr. 417205-M	Tegningsnr. E09-68/57-B-1601-E	Rev. 01	

