


Z:\0417\417205-M\417205-M-03 ARBEIDSOMRÅDE\Layout og tittelfil\Lay_5-M plantegninger.dwg, - Layout: (32_U101); - Plottet av: bml, Dato: 2018.05.04 kl 12:54

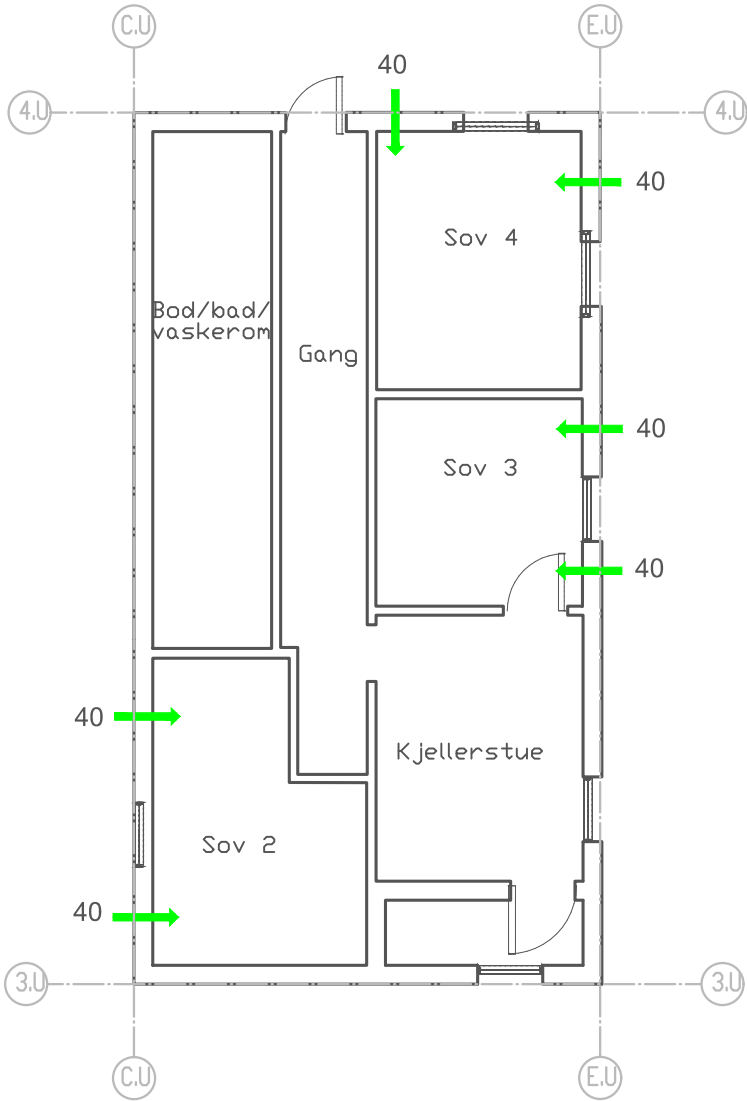


Tegnforklaring

- Ny lydventil
- Ny mekanisk lydventil
- Ny mekanisk avtrekksventil
- Skifte vindu/dør
- Tiltak på innvendig tak
- Utvendig fasadeisolasjon
- Innvendig fasadeisolasjon
- Retning til flyplass
- Angir dempeverdi [dB]
- Tette eksisterende ventil

Rev.		Beskrivelse	Dato		Tegn.	Kontr.	Godkj.
Forsvarsbygg		Støytiltak utenfor basen		Fag	RIB	Format	A3
Prestegårdsjordet 57, 7130 Brekstad		Plantegning U1. etasje		Dato			
Multiconsult		Status	Anbud	Konstr./Tegnet	BML	Kontrollert	HenR
www.multiconsult.no		Oppdragsnr.	417205-M	Tegningsnr.	E09-68/273-B-U101-E	Godkjent	
						RSFS	
						Rev.	
						01	


Z:\0417\417205-M\417205-M-03 ARBEIDSOMRÅDE\Layout og tittelfil\Lay_5-M plantegninger.dwg, - Layout: (32_0101); - Plottet av: bml, Dato: 2018.05.04 kl 12:55

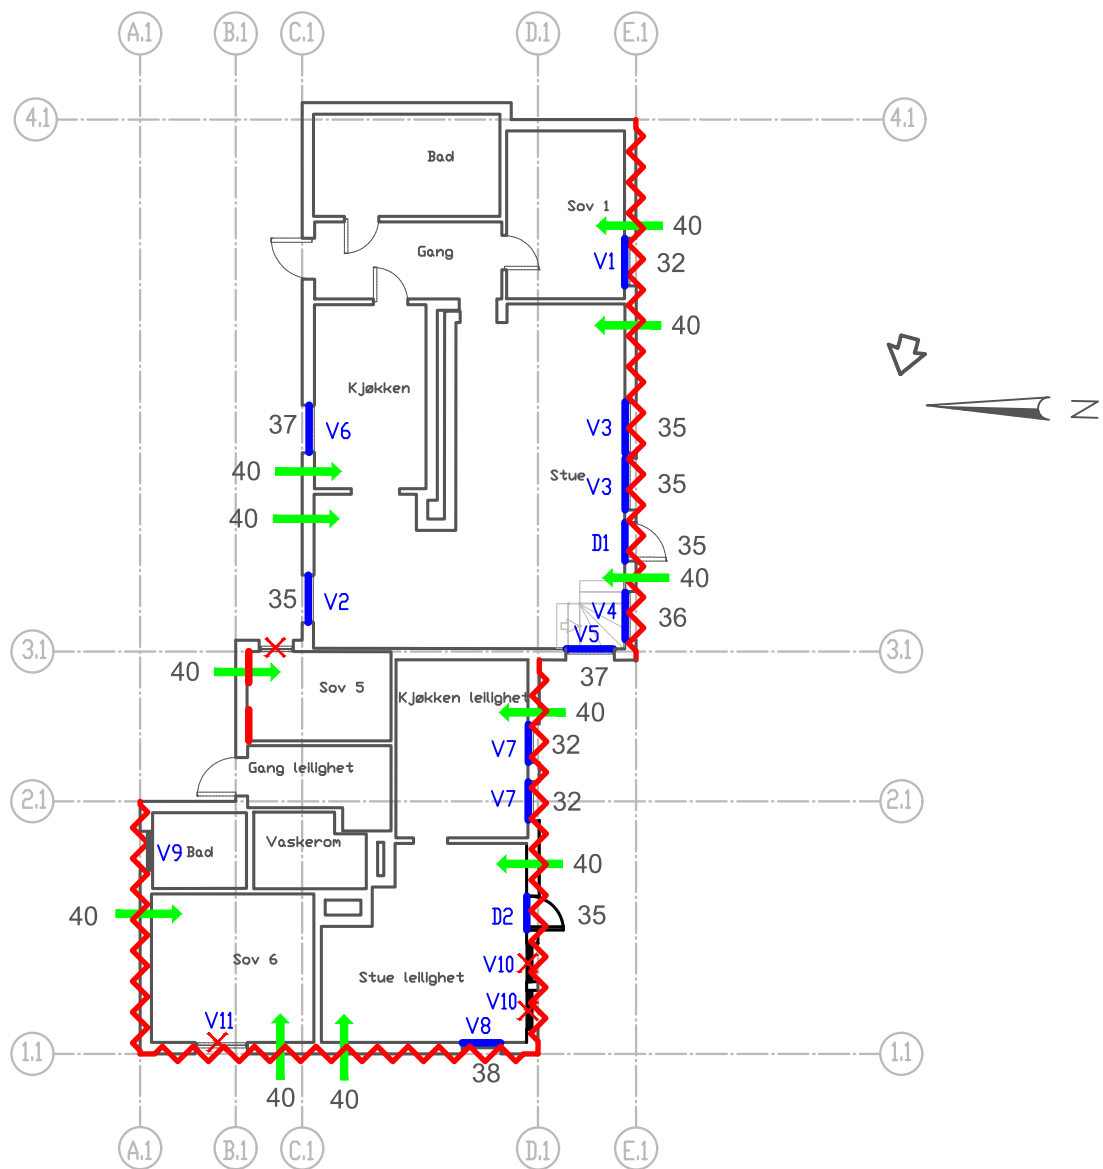


Tegnforklaring

- Ny lydventil
- Ny mekanisk lydventil
- Ny mekanisk avtrekksventil
- Skifte vindu/dør
- Tiltak på innvendig tak
- Utvendig fasadeisolasjon
- Innvendig fasadeisolasjon
- Retning til flyplass
- Angir dempeverdi [dB]
- Tette eksisterende ventil

Forsvarsbygg		Fag		RIB		Format	
Støytiltak utenfor basen		Dato		04.05.2018			
Prestegårdsjordet 57, 7130 Brekstad		Format/Målestokk:					
Plantegning 01. etasje							
Multiconsult www.multiconsult.no		Status		Anbud		Konstr./Tegnet	
				BML		Kontrollert	
				HenR		Godkjent	
Oppdragsnr.		417205-M		Tegningsnr.		E09-68/273-B-0101-E	
Rev.		01		RSFS			

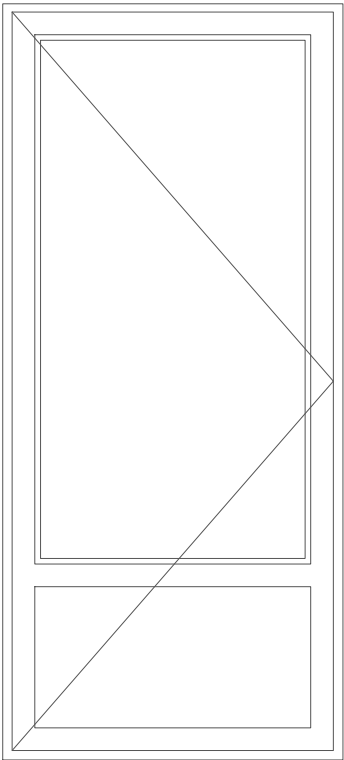

Dør type D1
Dimensjon: Bredde ca 0,9 m, høyde ca 2,0 m
Type dør: Enfløyet balkongdør med glassfelt
Behandling: Malt tre
Hengsling: Utadslående mot venstre
Glassfelt: Bredde ca 0,7 m, høyde ca 1,4 m
Sprosser: Ingen
Andre krav: (Rw+ Ctr) ≥ 35 dB

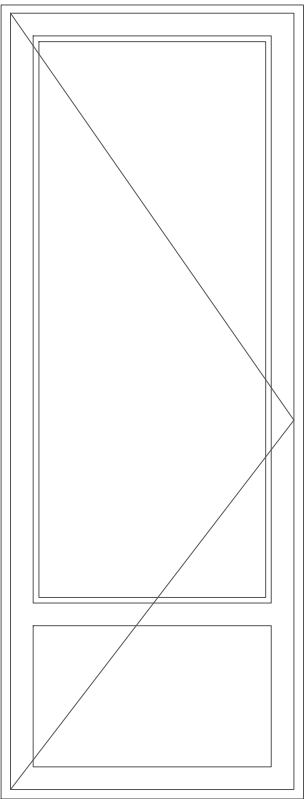

Dør type D2
Dimensjon: Bredde ca 0,8 m, høyde ca 2,1 m
Type dør: Enfløyet balkongdør med glassfelt
Behandling: Malt tre
Hengsling: Utadslående mot venstre
Glassfelt: Bredde ca 0,6 m, høyde ca 1,5 m
Sprosser: Ingen
Andre krav: (Rw+ Ctr) ≥ 35 dB

Generelle bestemmelser

Alle mål er omtrentlige, og må kontrolleres på stedet av entreprenøren. Antall må også kontrolleres. Nye vinduer/dører skal være tilsvarende eksisterende vinduer og dører.

Mål viser modul-mål

Alle vindusoppriss er sett fra utsiden

U-verdi 1,2 W/m2K, eller lavere.

Utvendige beslag (vannbrettbeslag etc.) er beskrevet i kapittel for blikkenslagerarbeider.

--	--	









