
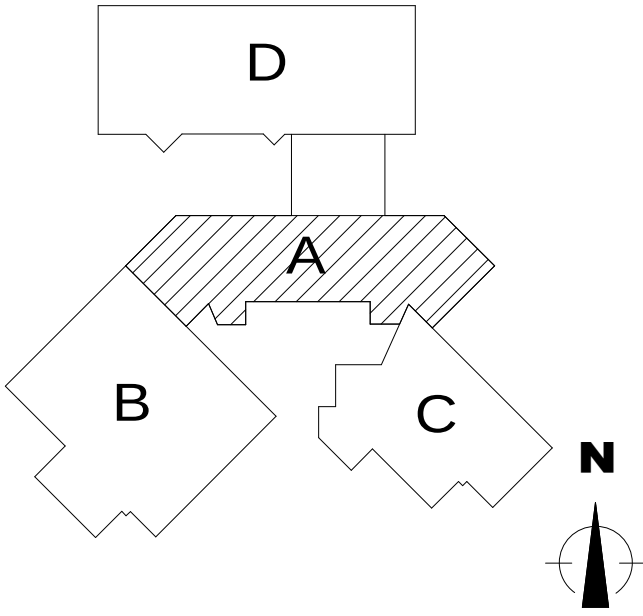


NB! Dette er en orienterende tegning mht. eksisterende forhold. Det tas forbehold om målrktighet.

Før utførelse og bestilling må alle mål kontrolleres på stedet. Alle mål på eksisterende bygg som er avgjørende for rett bestilling av nye komponenter, skal kontrollmåles av entreprenør før endelige bestillinger.

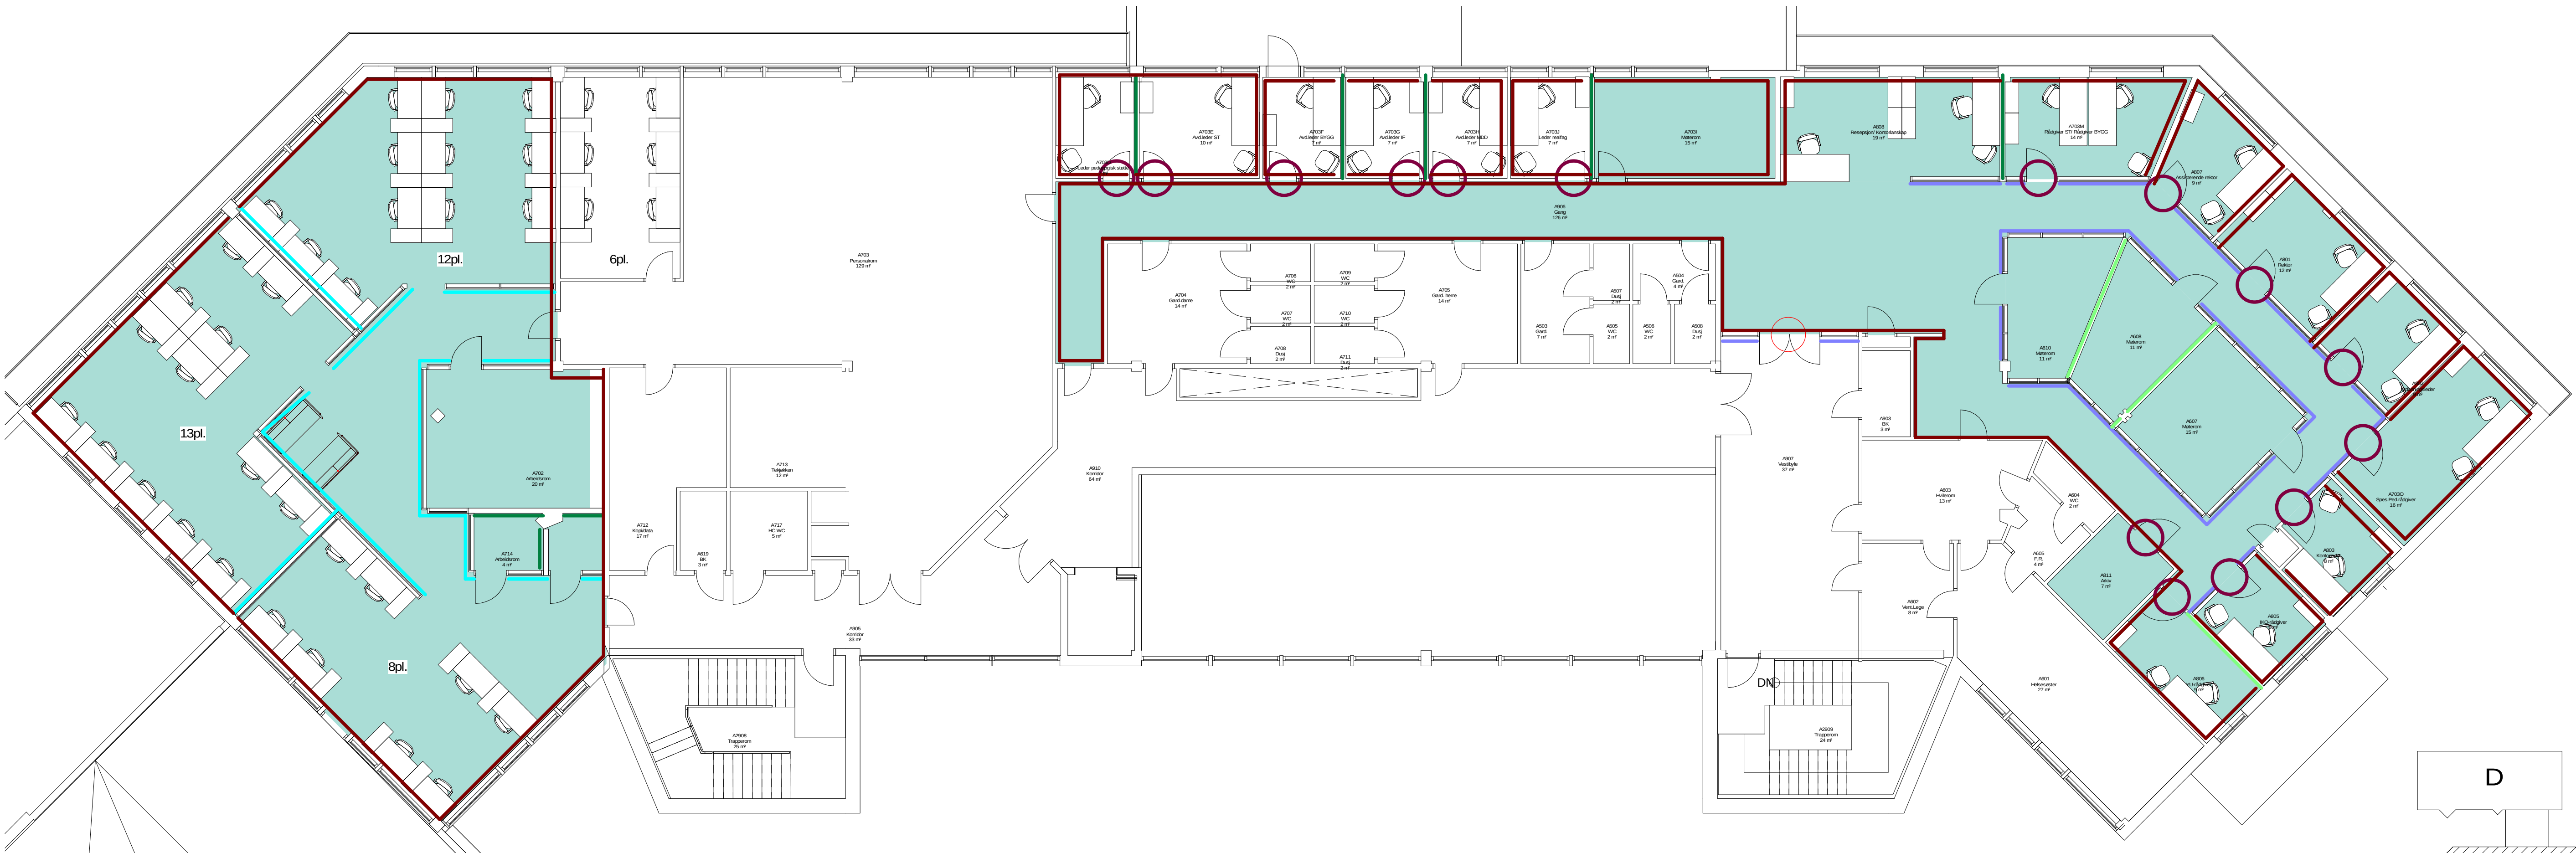

Vegger

- Systemvegg i glass innvendig
- Vindusfelt innvendig med lydkrav
- Nytt innervegg
- Ny yttervegg
- Våtrom
Veggvinyl på våt side
- Vegg med lydkrav
- Brannseksjoneringsvegg
- Vinduer utvendig
- Sjaktvegg
- oppussing av eksisterende vegger

Dører

- Online dørlås
- Offline dørlås
- Dør på magnet
- Dør med automatikk iht UU krav

Gulvbelegg

- Vinyl

Byggherre:
Hedmark fylkeskommune
Hedmark fylkeskommune
Parkgata 64 Hamar
Kontakt: mari-mette.solheim@hedmark.org



R&K Arkitektur
Ryensvingen 5, 8.etg
0680 Oslo
Tlf.: 91 91 61 11 E-post: firmapost@rikarkitektur.no

DATO:	BESKRIVELSE:	REV:	TEGN:	GODKJ:
Prosjekt	Gnr: 97 Bnr: 125			
Stange videregående skole	Målestokk / Format			
Ljøstadvegen 11, 2335 Stange	1 : 100 A1			
Prosj.Nr	Fase	Opprettet dato		
18432	Tilbudstegninger	06.06.2018		
Tegningsnavn	Disiplin			
Plan 02, nye elementer	ARK			
	Tegn. / Kontr.			
	RR / KF			
Tegningsnr.	Revisjon	Status		
18432-0A-A-02-PL-200-101				