


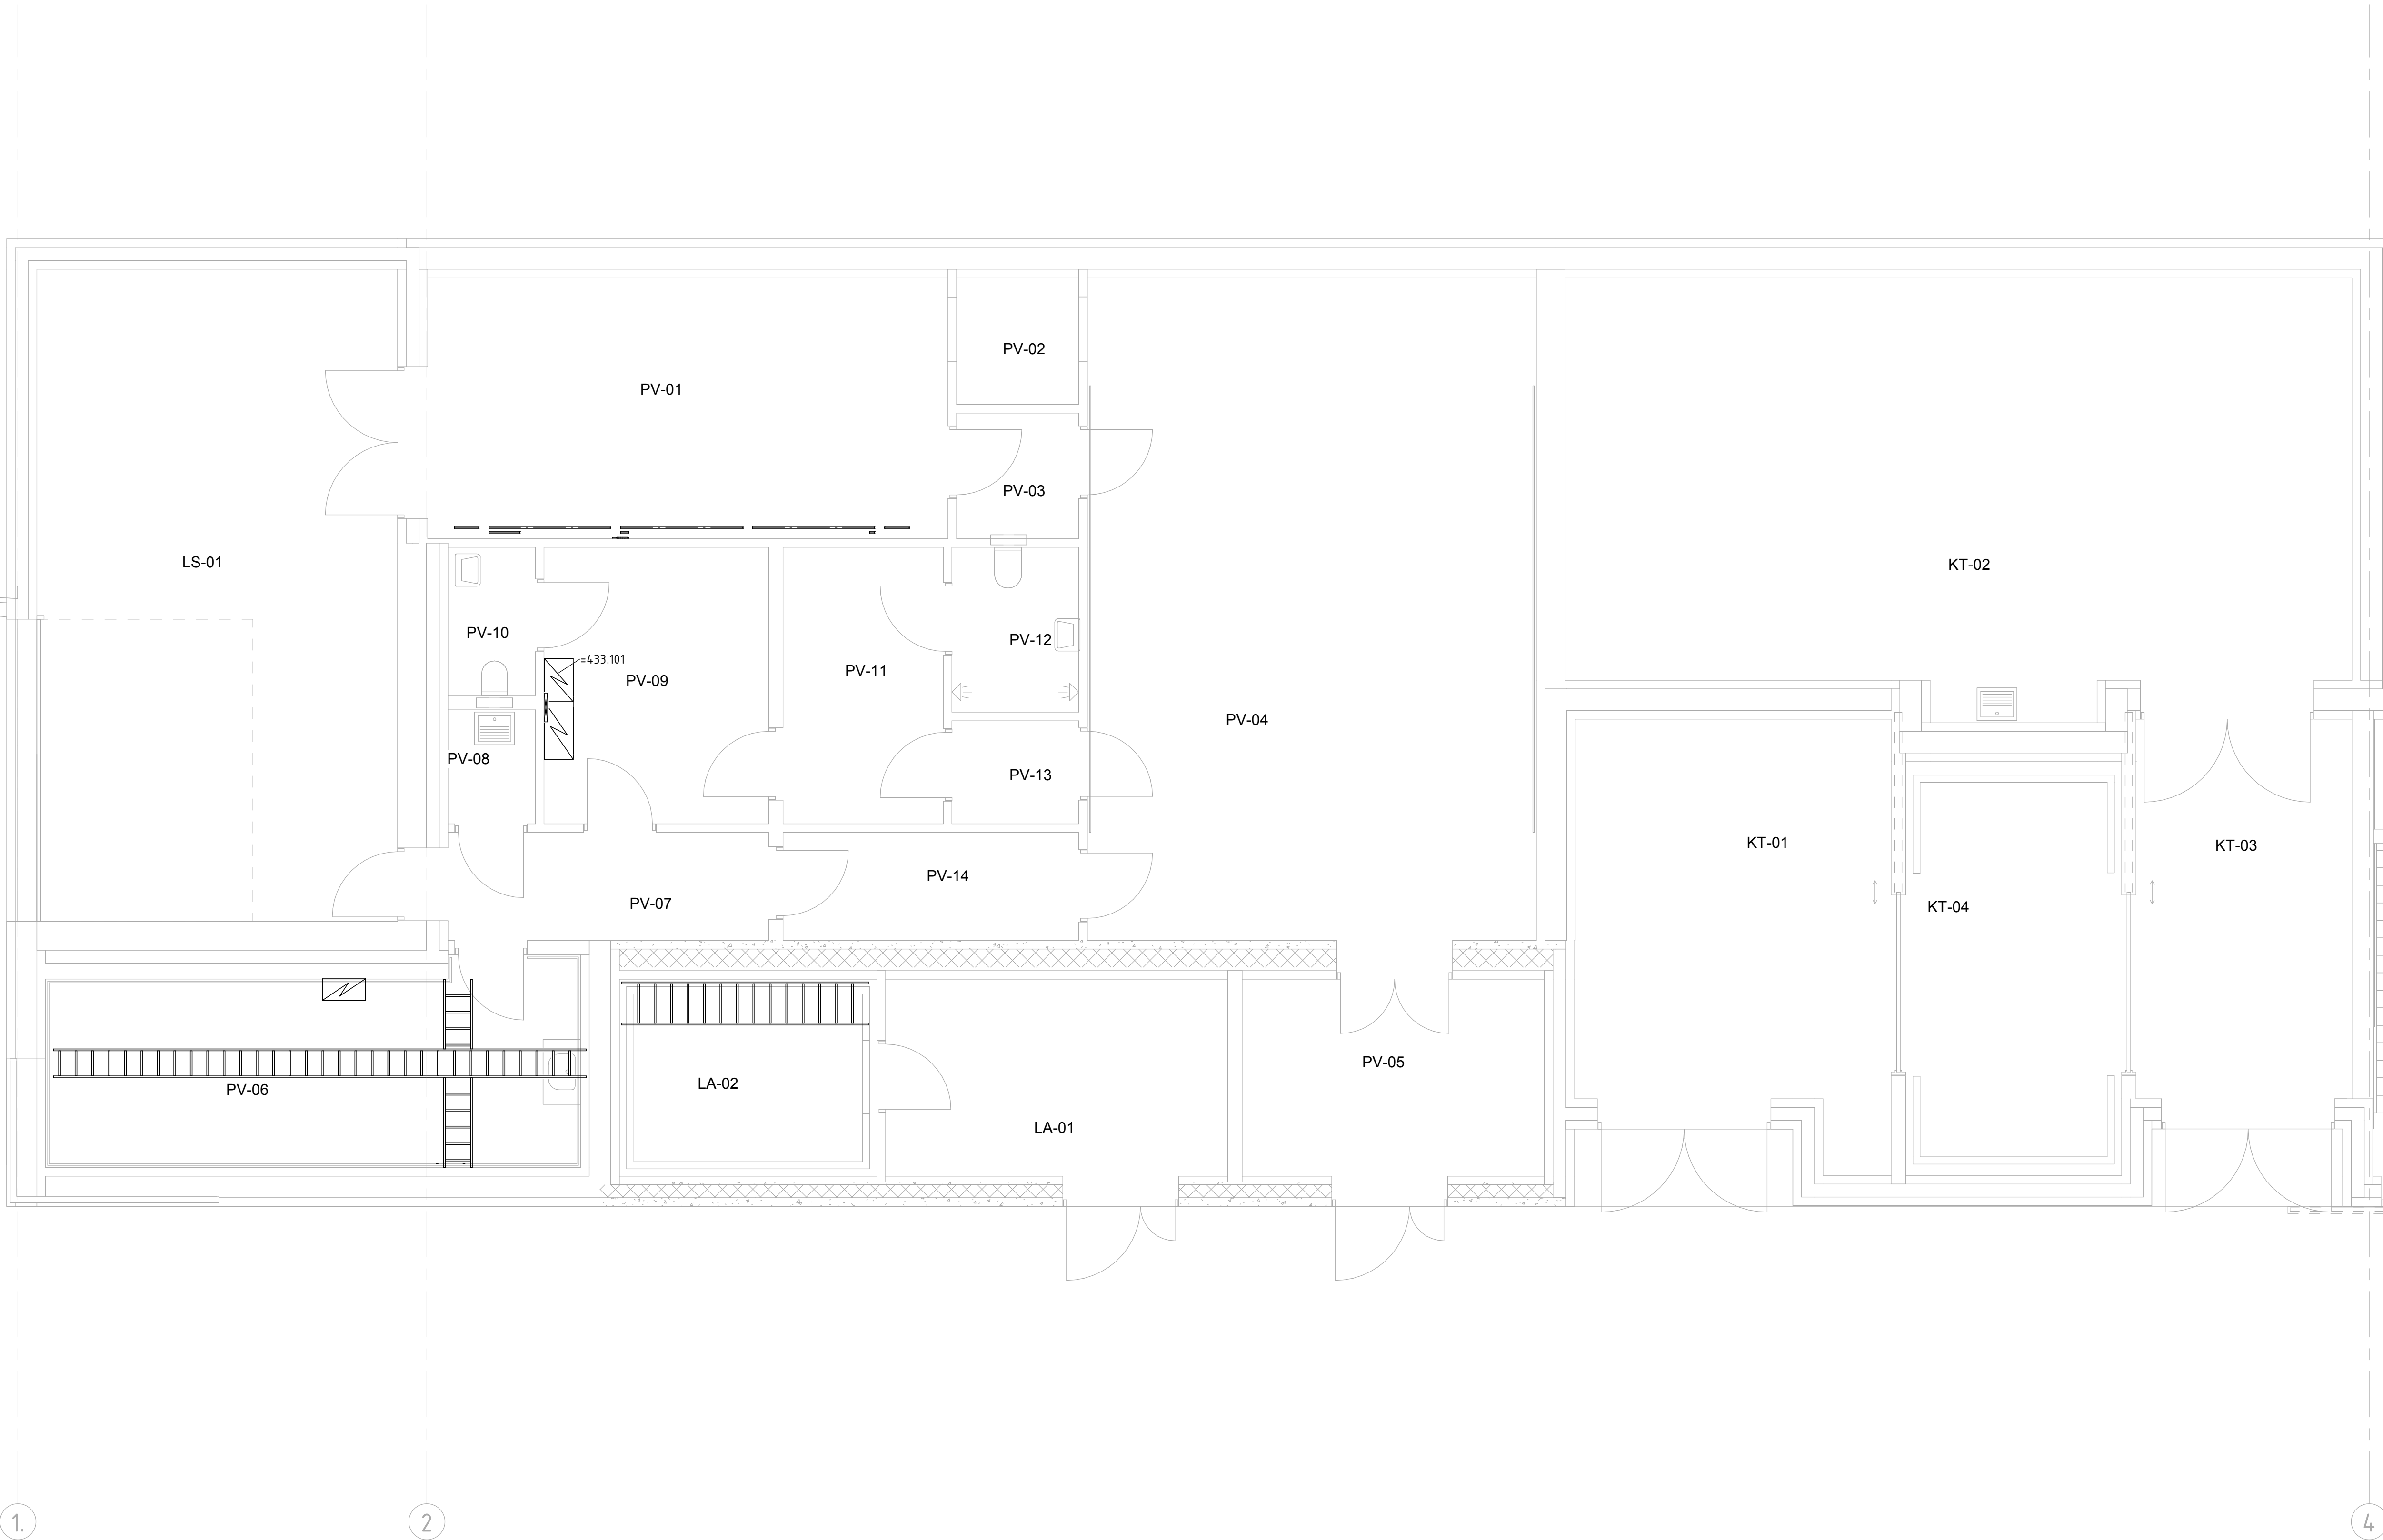

	Installasjonskanal
	Kabelbro
	Installasjonskanal vertikal
	Kabelbro vertikal
	Fordeling

Tegningsnummer							Prosjektør for prosjekterende/ve
Eiendomsnummer	Byggnummer	Fase	Tag	Systemkode	Type	tegn_lagene	
1624	01	E	411	20	001	4.1	A083684
Prosjekteringsgruppen							
☐ ARK:							
☐ RIB:							
☒ RIE: COWI AS Karvesvingen 2, 0579 Oslo khny@cowi.com +47 02694							
☐ RIV:							

Lokaliseringsfigur:

COWI

Fase: ANBUDSTEGNING					
PROSJEKTR NR. SB 1130602					
Tittel: DET KONGELIGE SLOTT LOGISTIKKBYGG FØRINGSVEIER PLAN 1.ETG. - DEL 1					
SB Tegningsnummer: 1624 Eiendomsnummer: 01 Byggnummer: E Fase: 411 Tag: 20 Systemkode: 001 Type: 001 tegnlagene: 4.1 Prosjektør for prosjekterende/ve: A083684					
Utdragsnr: KHNY					
Kontroll av utdrag: KRKL BOAD					
Fileravn: RIE_Logistikk.rvt					
Dato: 18.06.2018					
Skala: 1:50					
Kontroll utføres av: KRKL BOAD					