


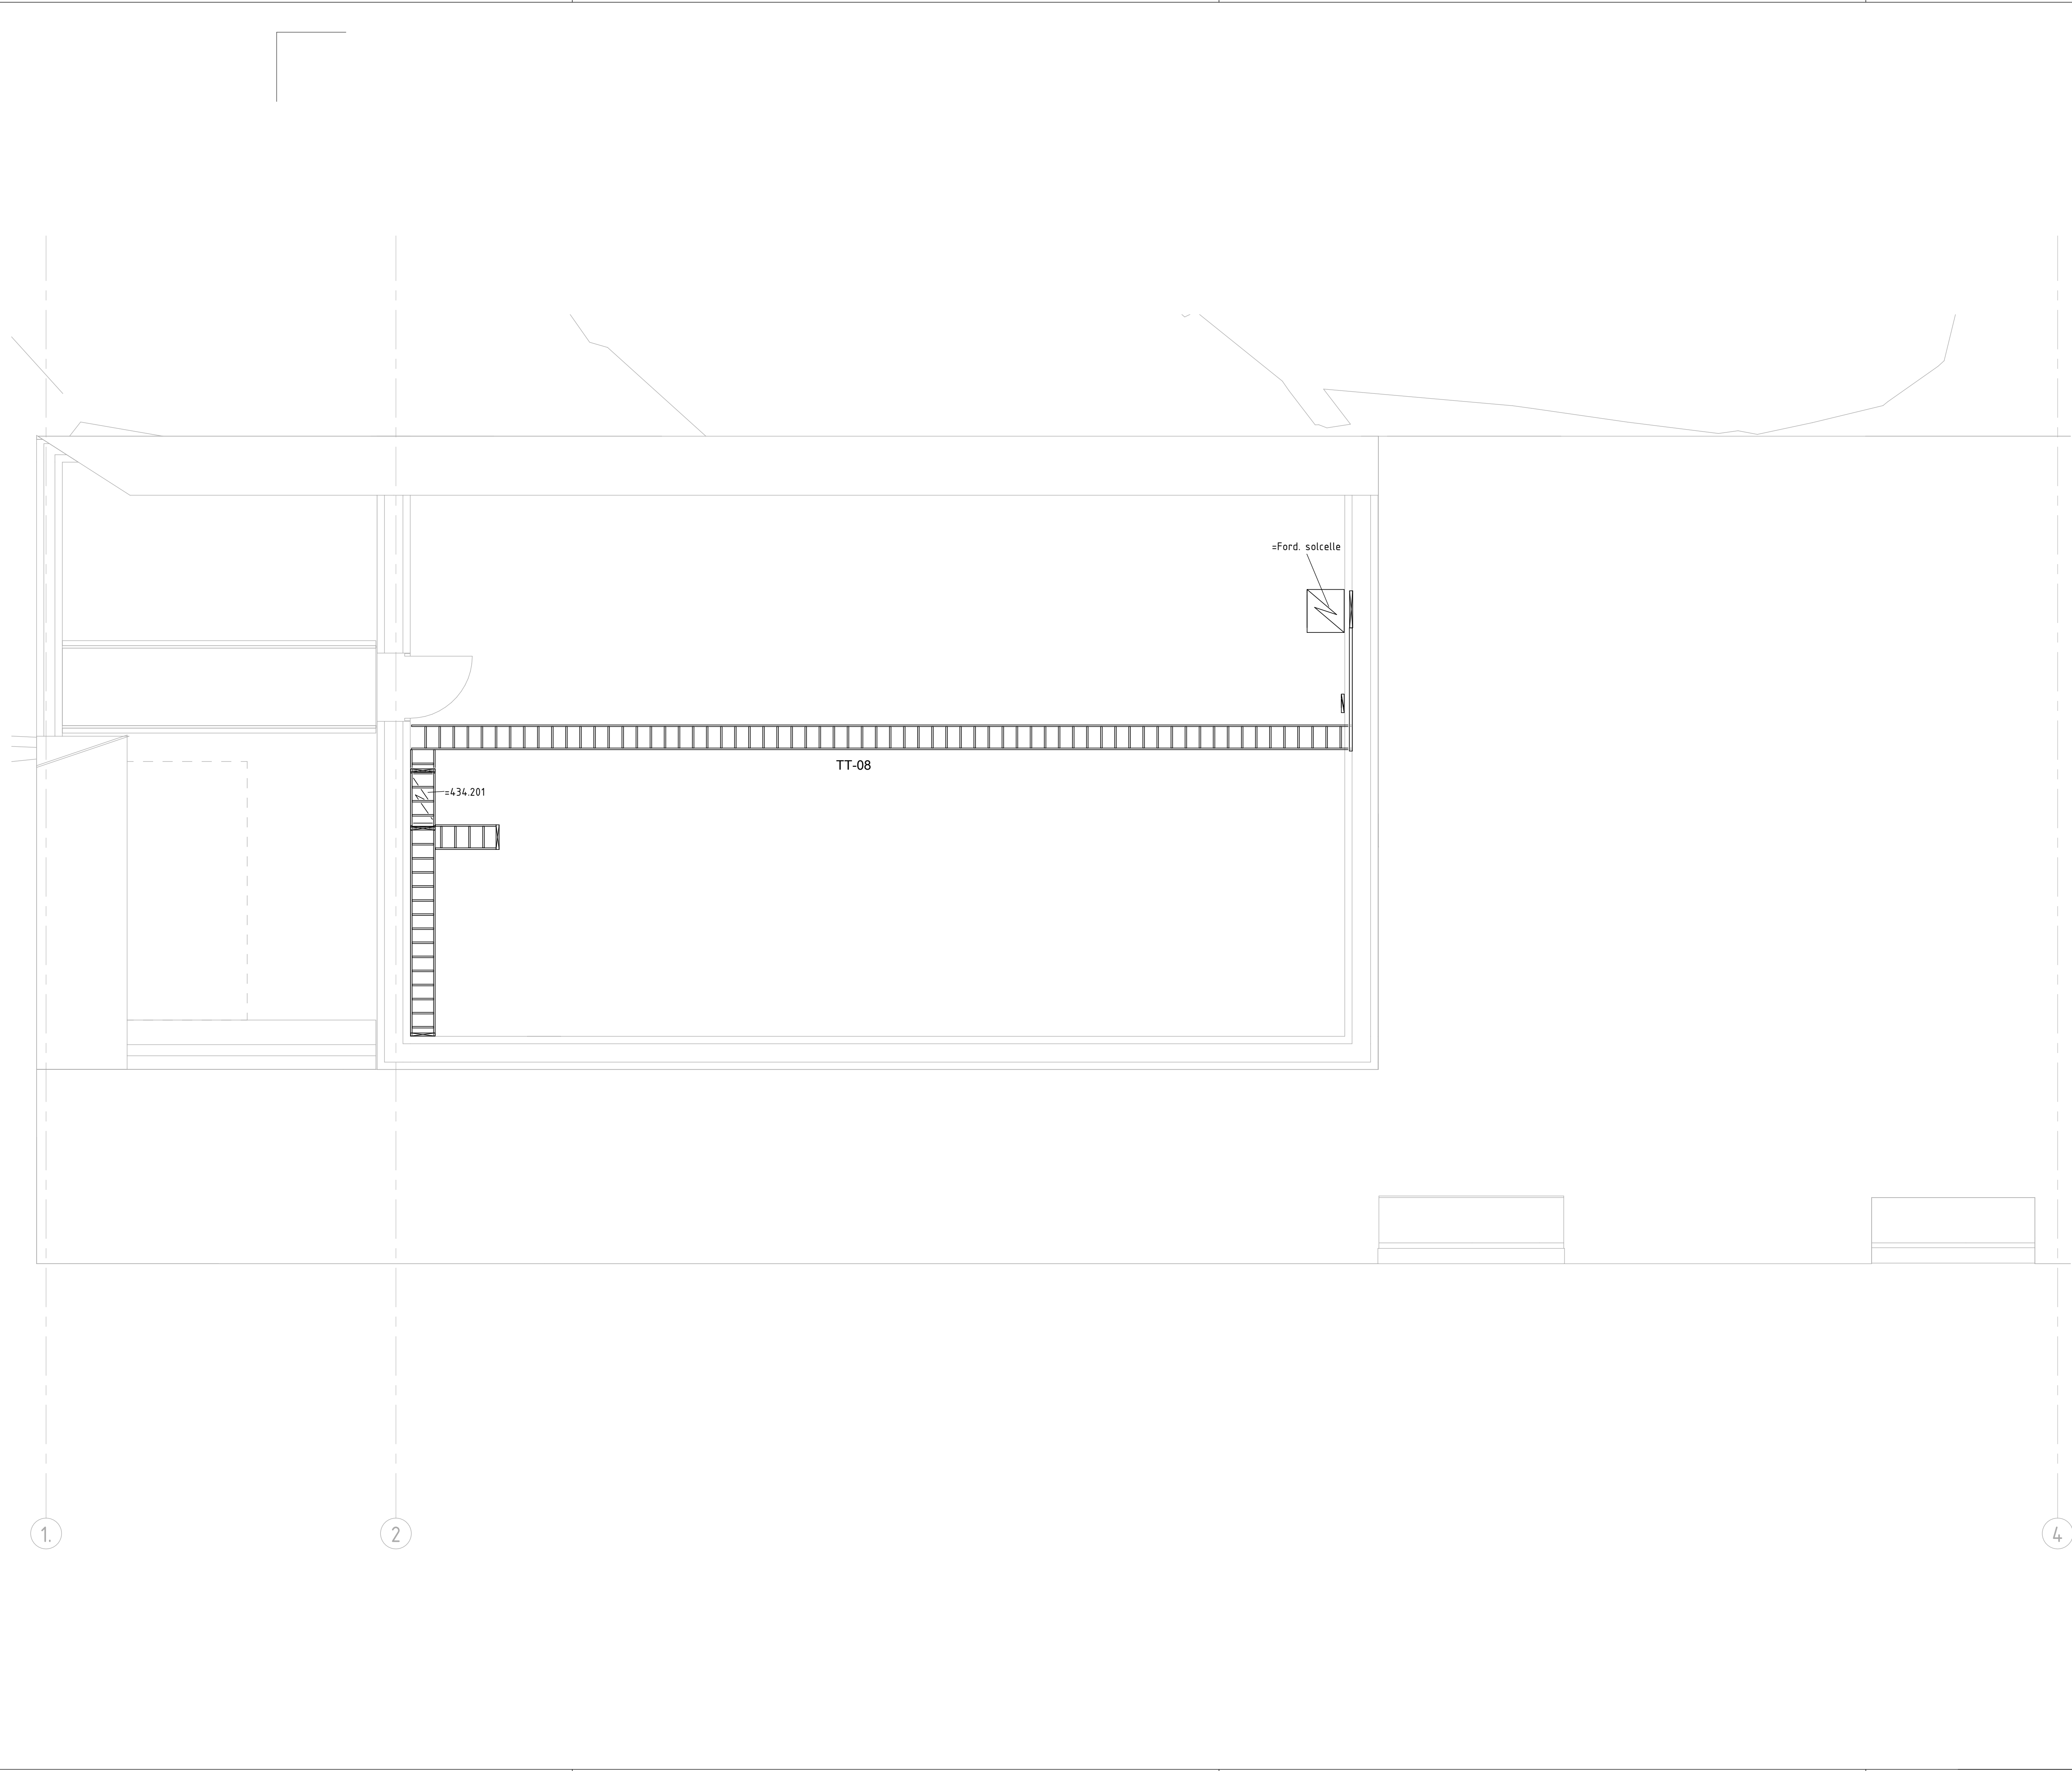


	Installasjonskanal
	Kabelbro
	Installasjonskanal vertikal
	Kabelbro vertikal
	Fordeling

SB Tegningsnummer:	Prosjektør for prosjekterende/ve
EiendomsnummerByggnummerFaseFagSystemkonfType tegnlagenrProsj.faseRevStatus	
162402 E 411 20 001 4.1	A083684

Prosjekteringsgruppen			
☐	ARK:		
☐	RIB:		
☒	RIE:	COWI AS Karvesvingen 2, 0579 Oslo	khny@cowi.com +47 02694
☐	RIV:		

Lokaliseringsfigur:

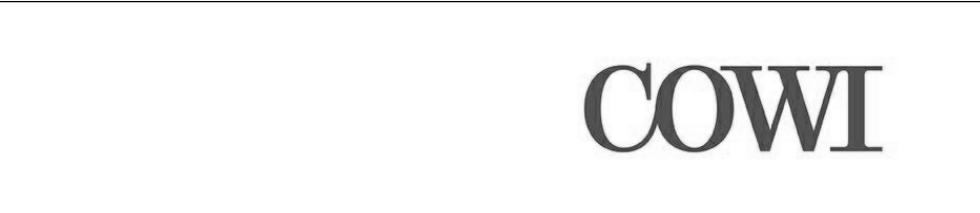

Fase:	ANBUDSTEGNING
-------	---------------

	PROSJEKTNR. SB 1130602
--	---------------------------

Tittel:	Utdragn KHNY Kontroll prosjekt sign. Kontroll. KRKL BOAD Filnavn RIE_Logistikk.rvt Dato 18.06.2018 Skala 1:50 Kontroll utføres sign. Kontroll. KRKL BOAD
DET KONGELIGE SLOTT LOGISTIKKBYGG FØRINGSVEIER PLAN 2.ETG. - DEL 1	

SB Tegningsnummer:	Prosjektør for prosjekterende/ve
EiendomsnummerByggnummerFaseFagSystemkonfType tegnlagenrProsj.faseRevStatus	
162402 E 411 20 001 4.1	A083684