
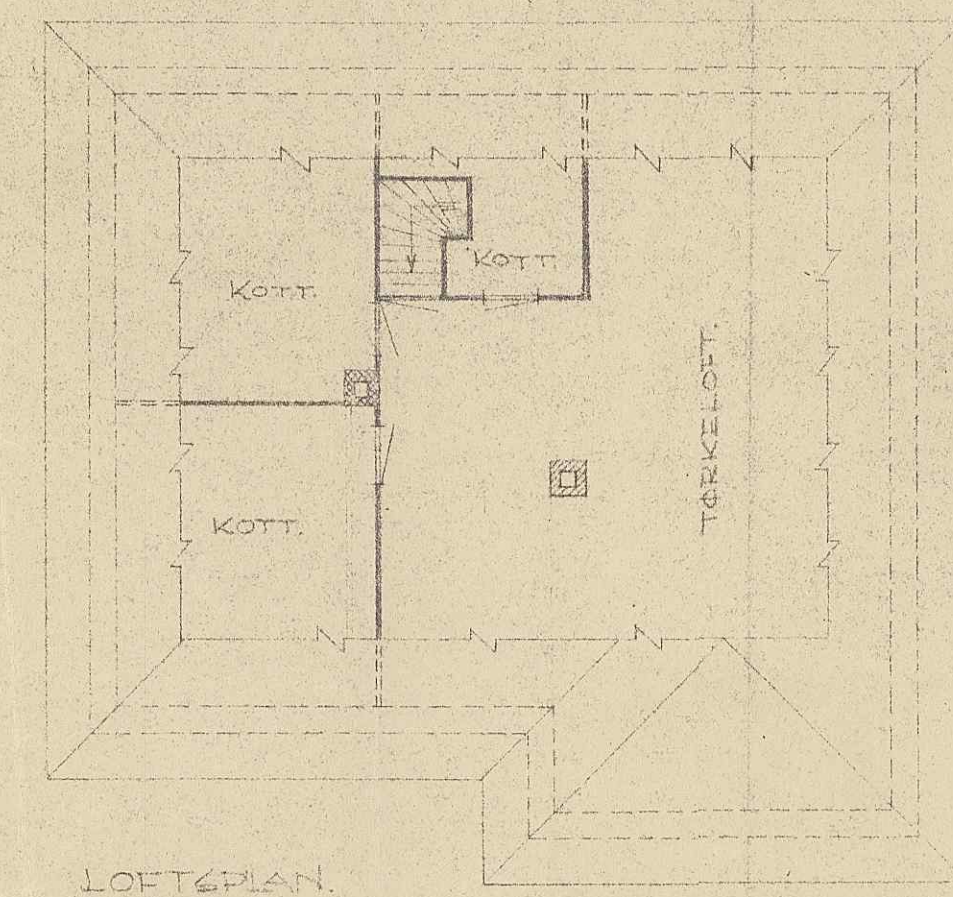
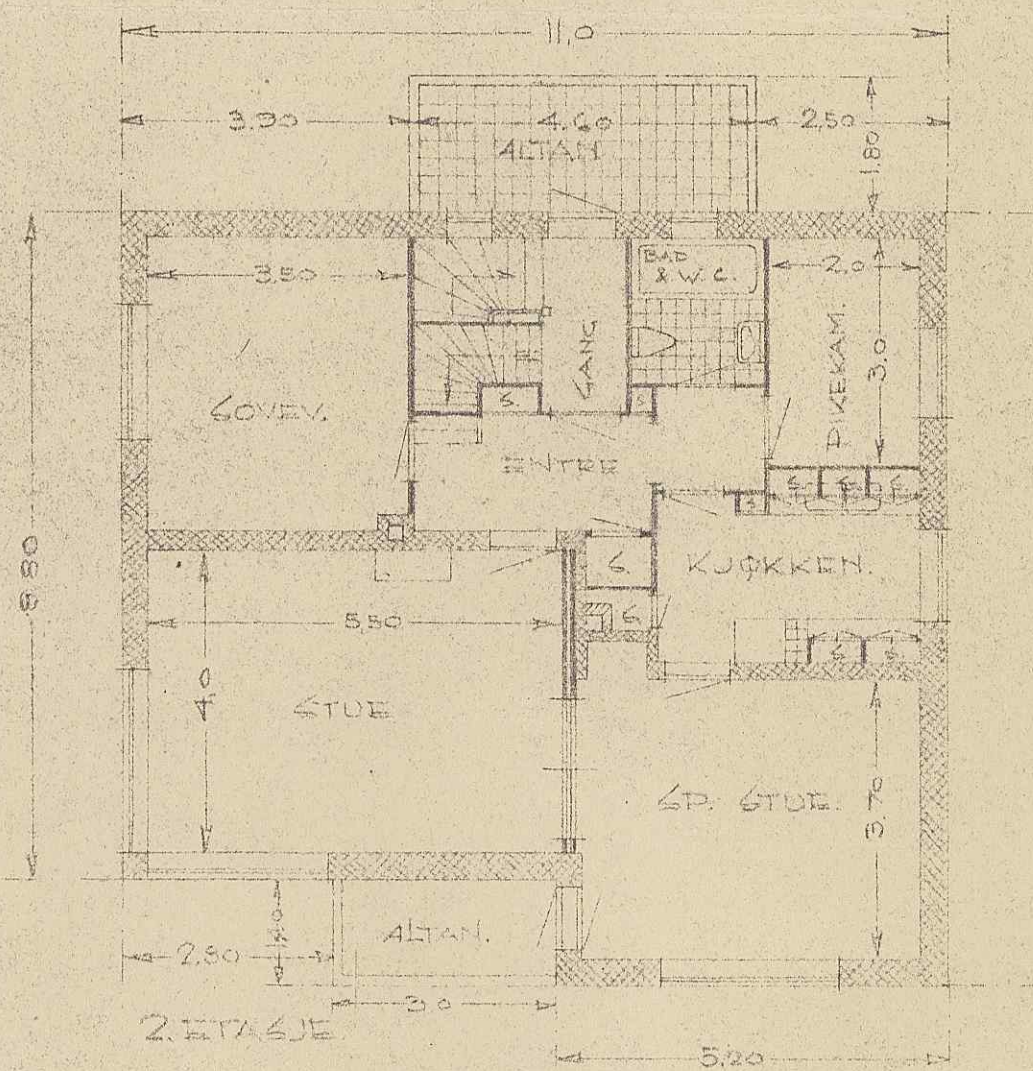
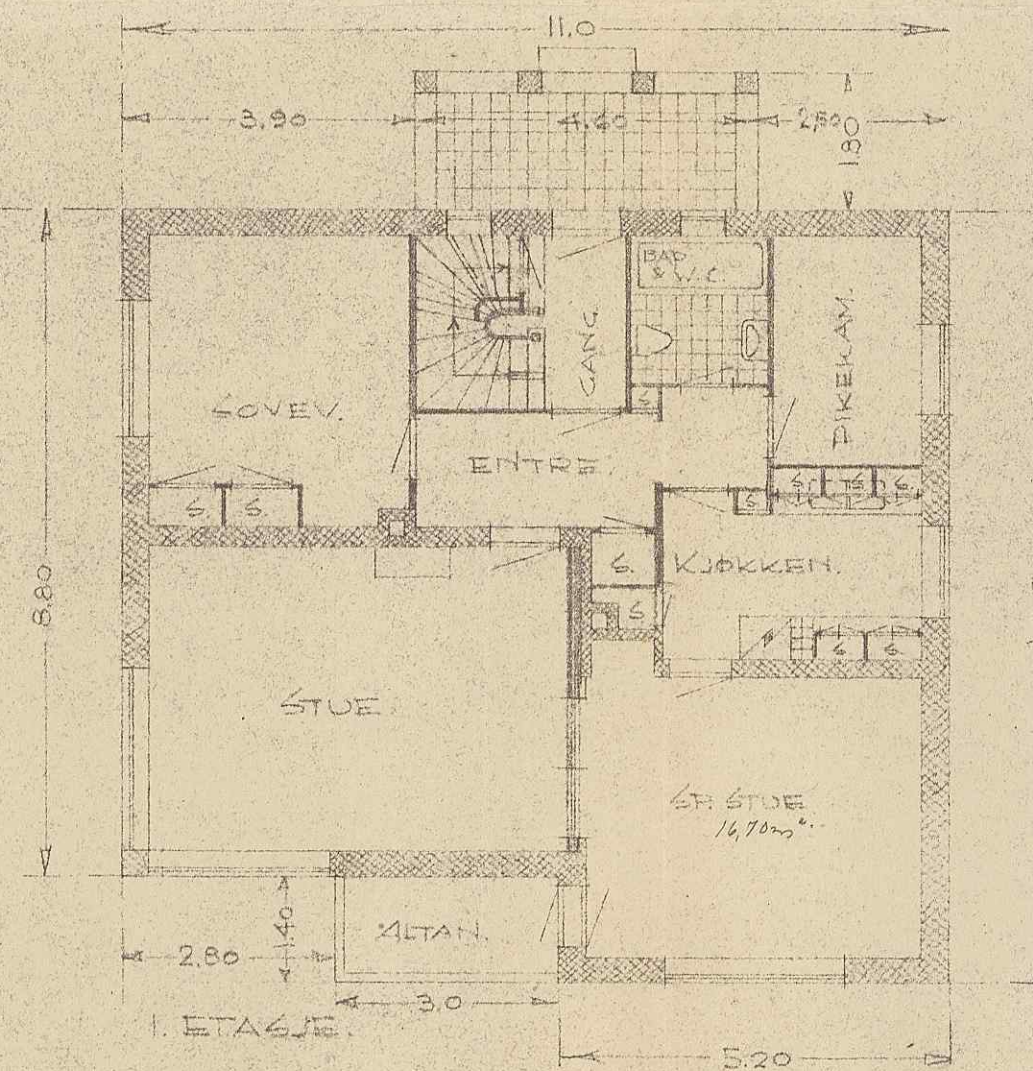
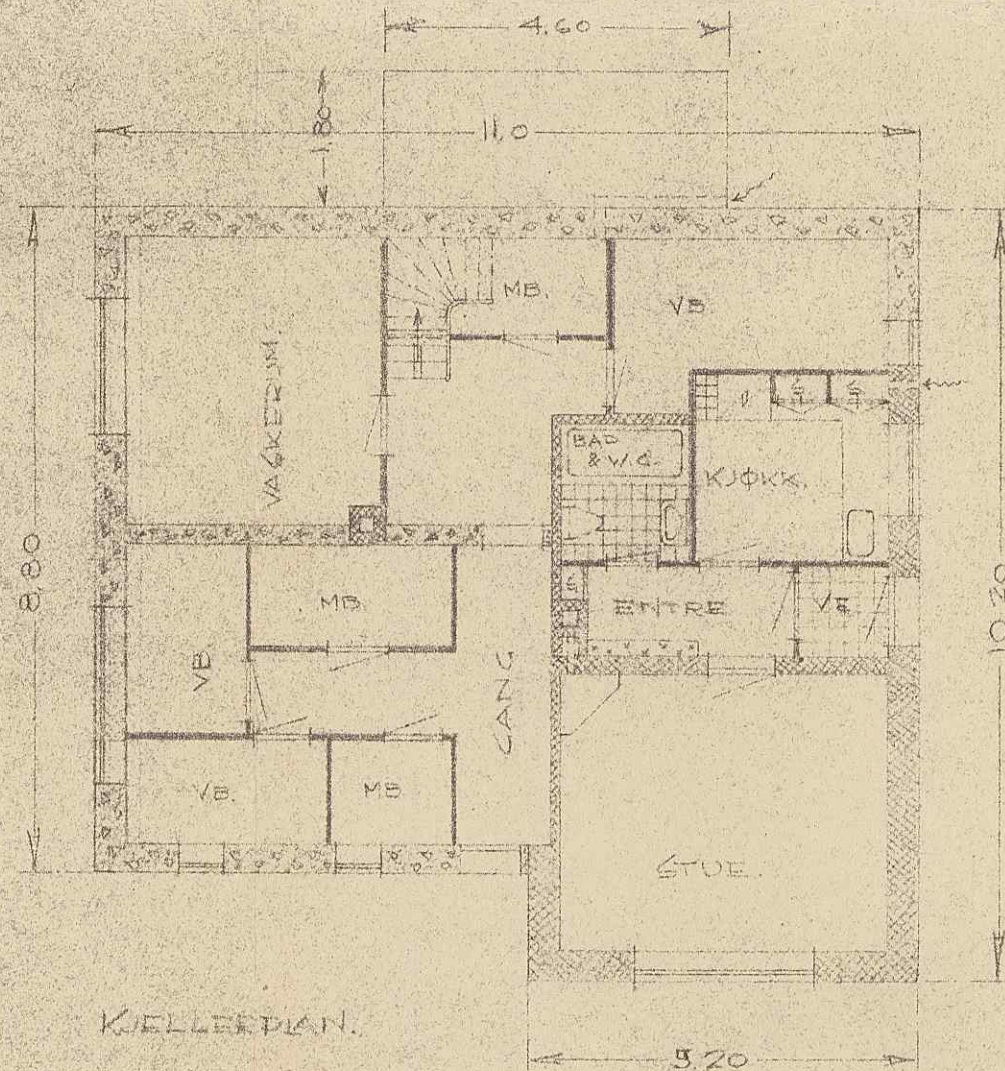


LAK. 514
Jnr. 1946.
BYGNINGSRAAD

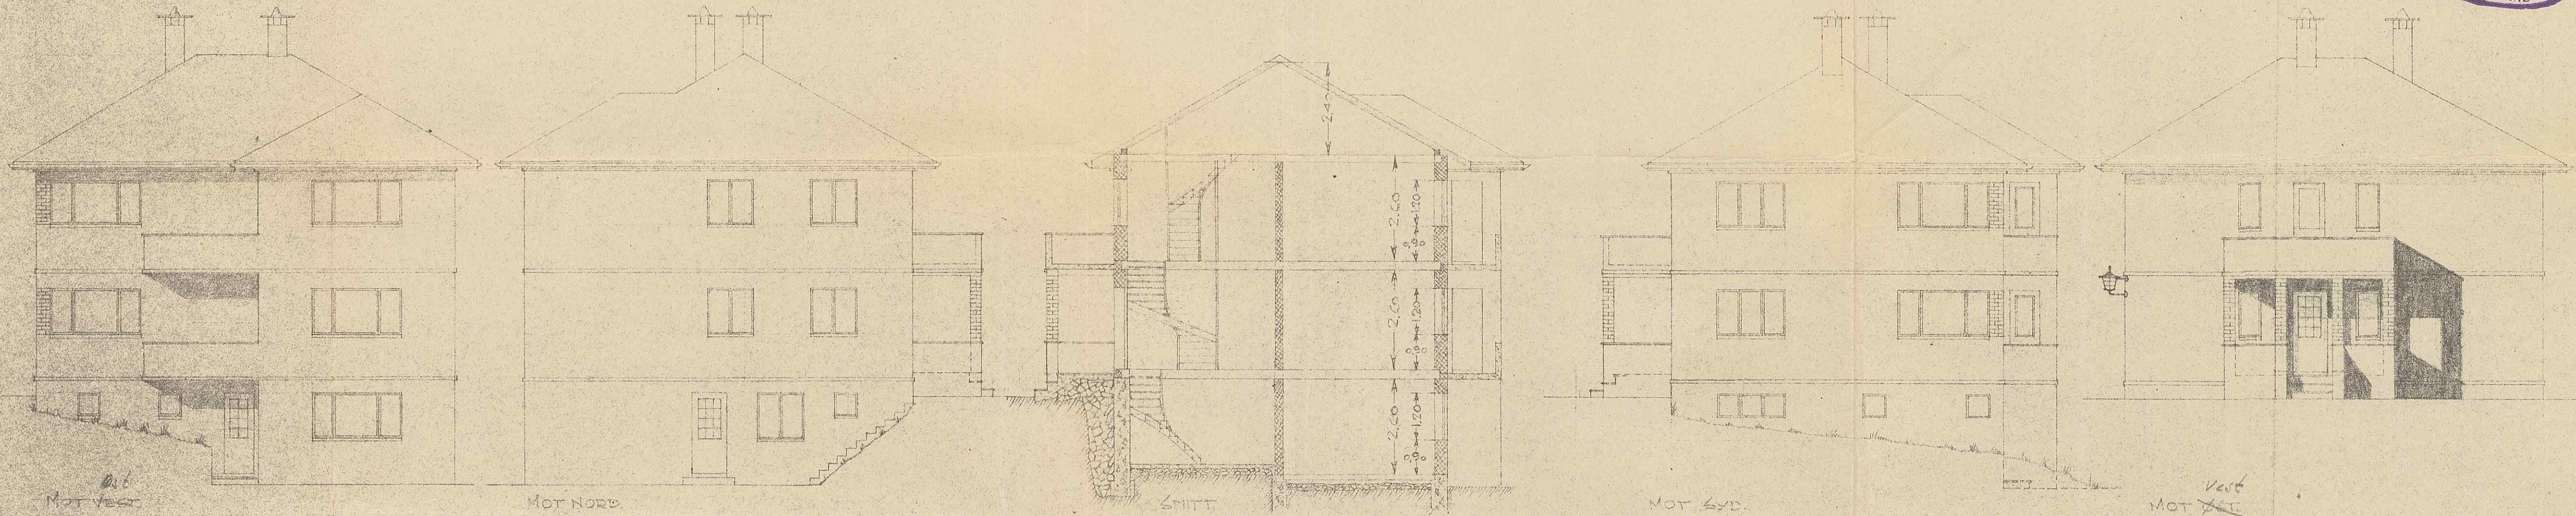

Jnr. 1946 NOVEMBER 46	VÅNINGSHUS FOR FRU KAPT. LARSEN, MOLEN. Olav Vangsnes Arkitekt M. N. A. I. Bergen	Clad 1 WE.
--------------------------	---	---------------