


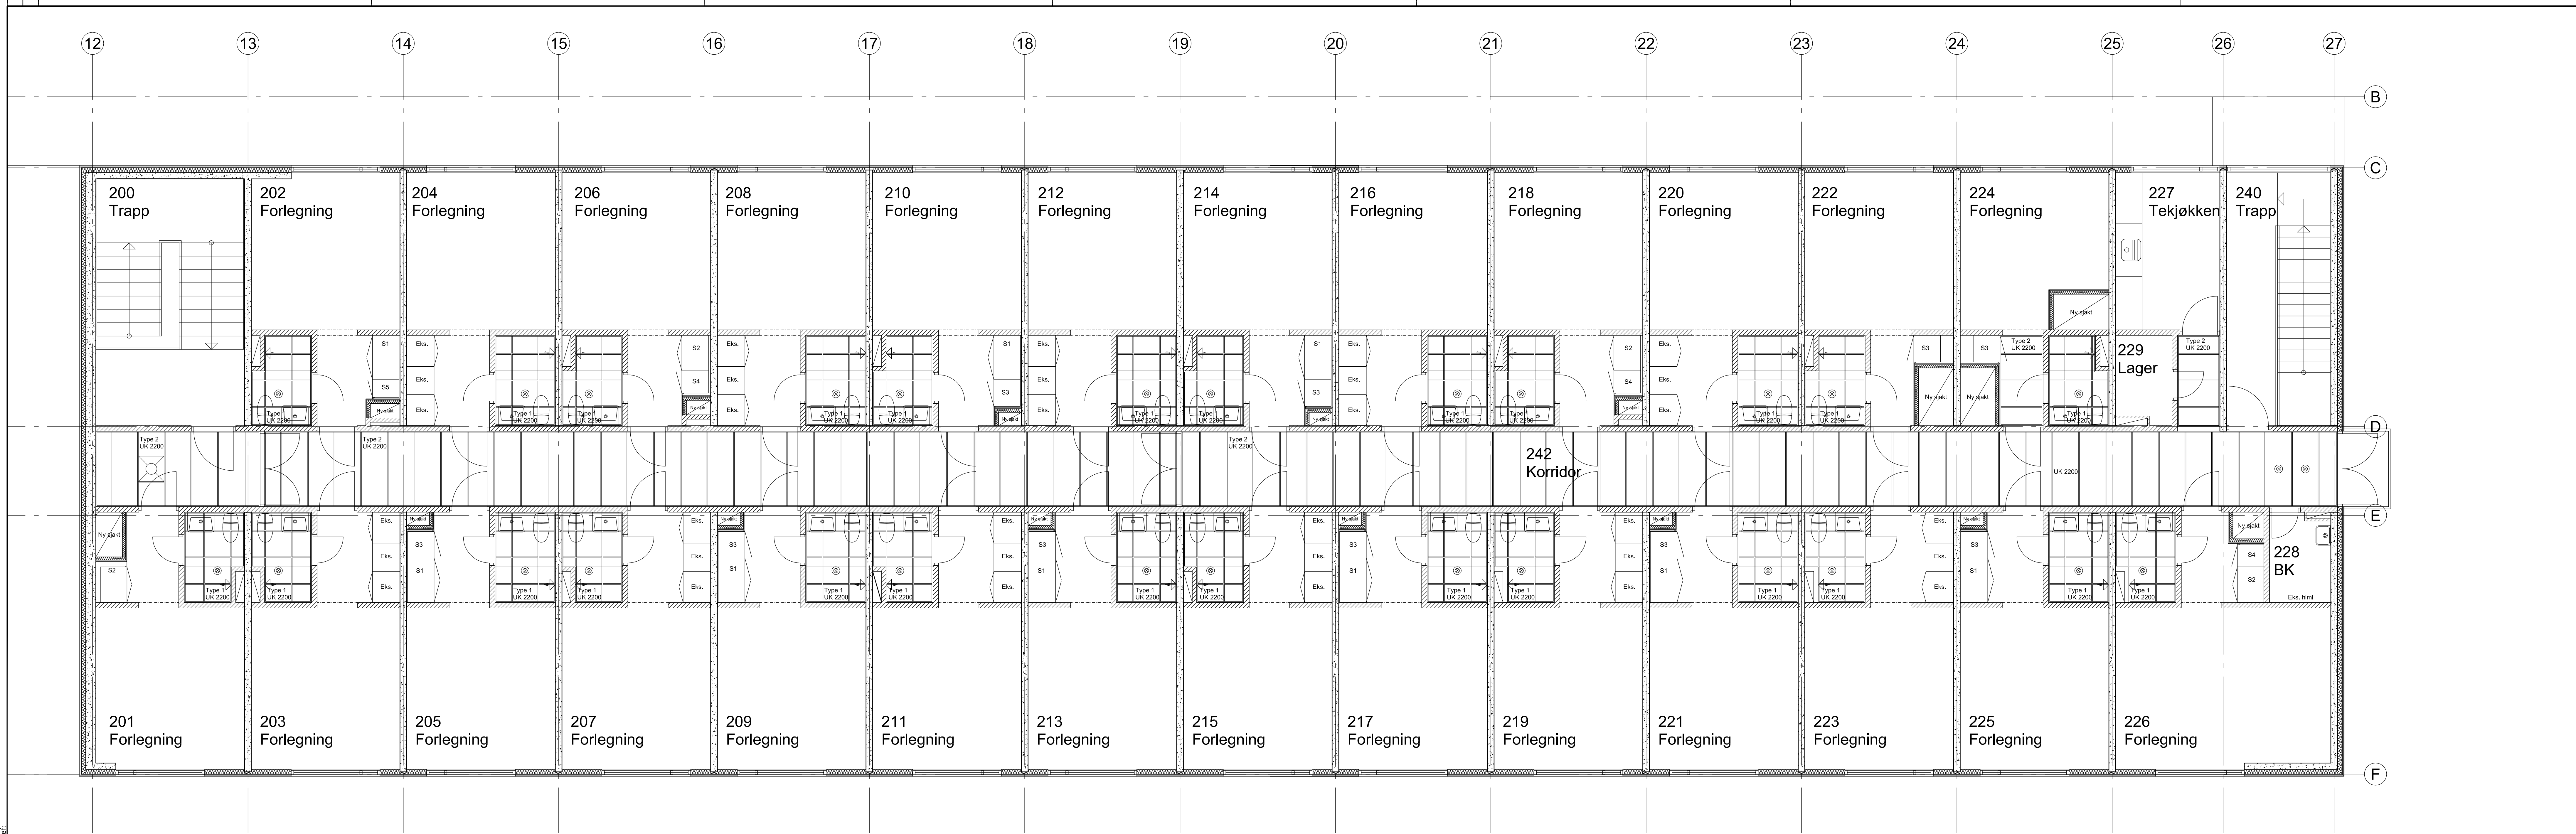

DEL A

DEL B

Fase	Rev.nr	Beskrivelse	Dato	Sign.	Kontroll

FORSVARSBYGG

Prosjekterende:

Tegningen gjelder:

F.B.T. HØYBUKTMØEN
BEFALSFORLEGNING_M/MESSEBYGG
PLAN_OG_HIMLINGSPAN
2._ETASJE
DEL_B

Målestokk

A1 = 1:100

Prosjektnummer

A111452

Dato

22.06.2018

Godkjent

OAFN

Sign.

RIPO

Kontroll

—

Tegningsnummer:

203053—0079 01 A 20 20 0202 E 01

Gradering	Inventarkode	Etasje	Fag	Systemkode	Tegn.type	Løpenr	Fase	Rev.nr

Format: A10 Filnavn: \\cowl-net\projects\A10000\A111452\3_Projekt\dokument\31_Tegninger\ARK\Plan_2_etasje.dwg Xref: 1

Plot: ripo 23.06.2018 11:18