


Førnavn: A10 Eilavn: 01A1100001A1105213 ProsjektdokumentA31 TegningA31V320.001 Plan Kjøller.dwg Xref: Plan Kjøller.dwg

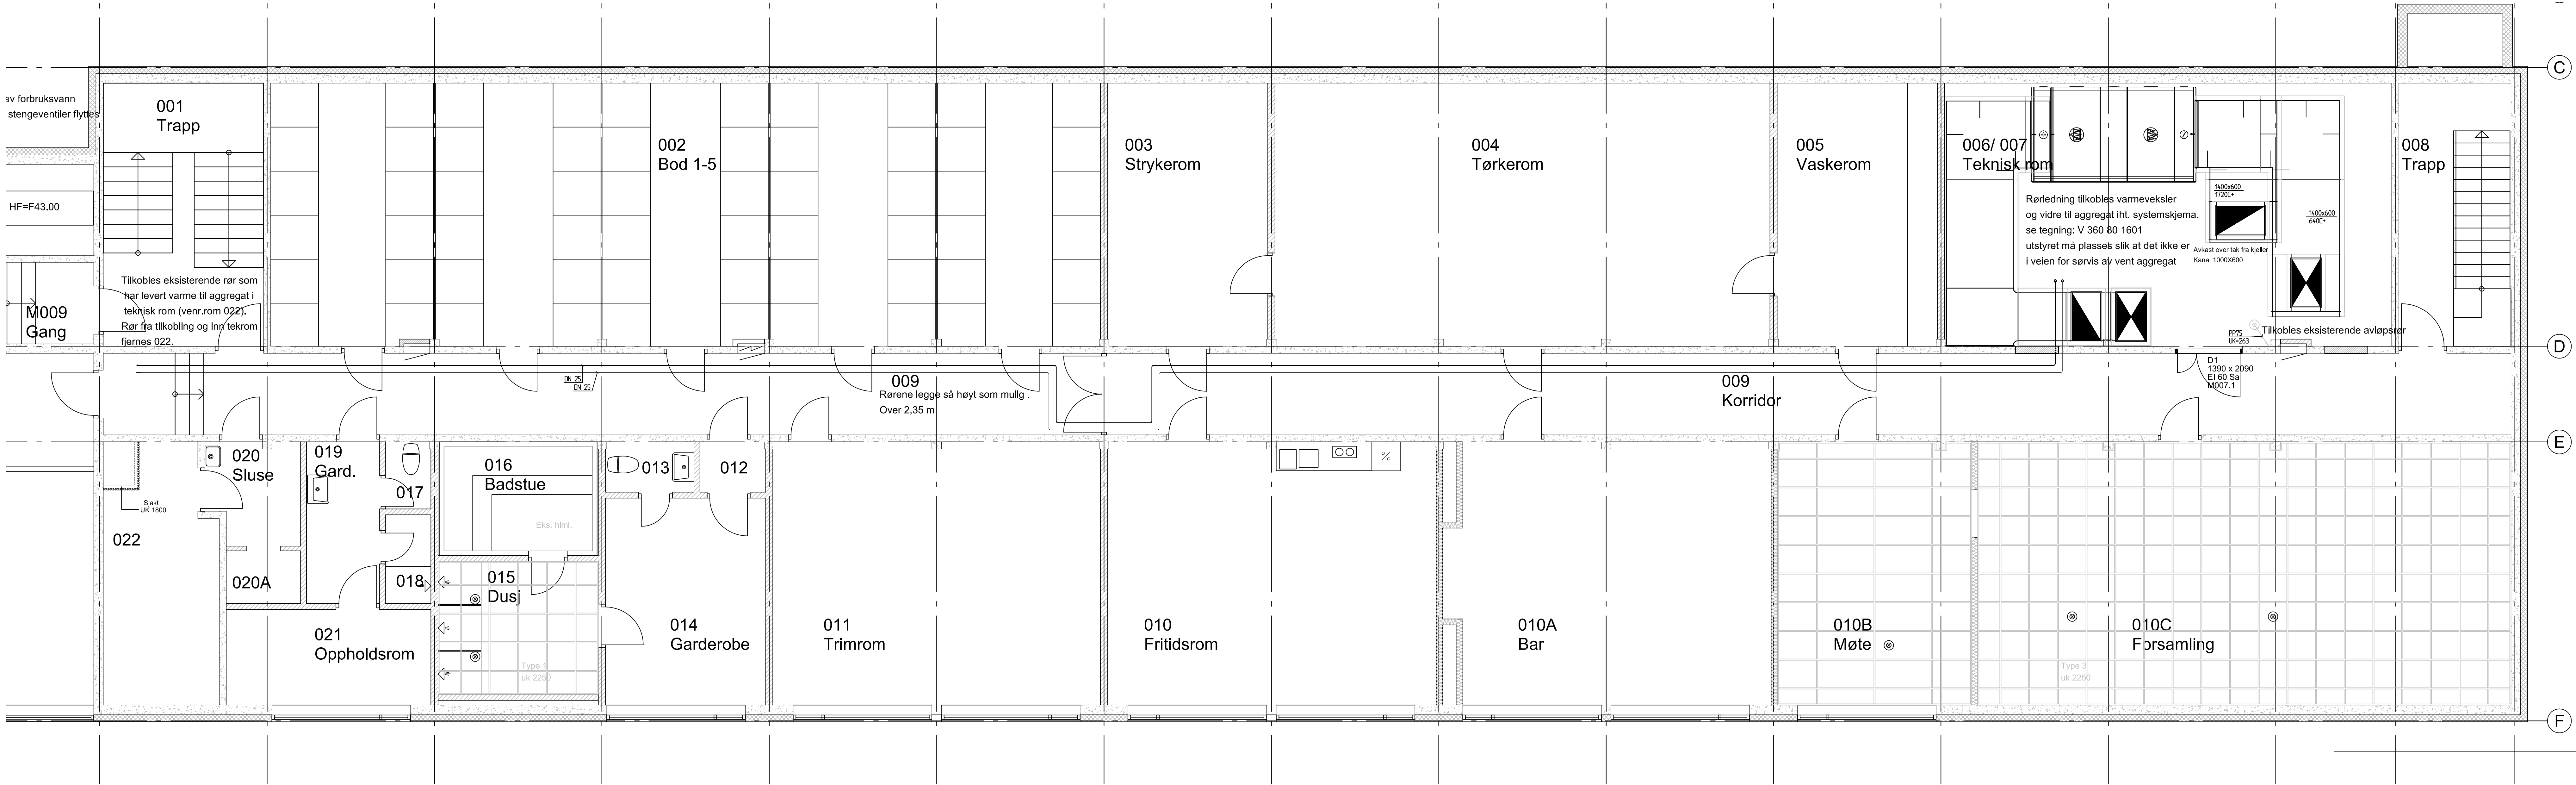

Plassering av rør og utstyr
må kontrolleres på stedet
Mål og plassering kan avvike pga
unøyaktighet i tegningsgrunnlaget.

E	01	Tilbudstegninger	22.06.18	oafn	OTF	
Fase	Rev.nr	Beskrivelse	Dato	Sign.	Kontroll	
 FORSVARSBYGG						
Prosjekterende:						
 COWI						
Tegningen gjelder:			Målestokk			
F.B.T._HØYBUKTMØEN			A1L=1:50			
BEFALSFØRLEGNING_M/MESSEBYGG			Prosjektnummer			
VARME			A111452			
KJELLERPLAN_DEL_2			Dato			
—			22.06.2018		Godkjent	
			Sign.: OAFN		OAFN	
					Kontroll	
					OTF	
Tegningsnummer:						
— 2030530079 U1 V 320 20 U112 E 01						
Gradering	Inventarkode	Etasje	Fag	Systemkode	Tegn.type	Løpenr
					Fase	Rev.nr