


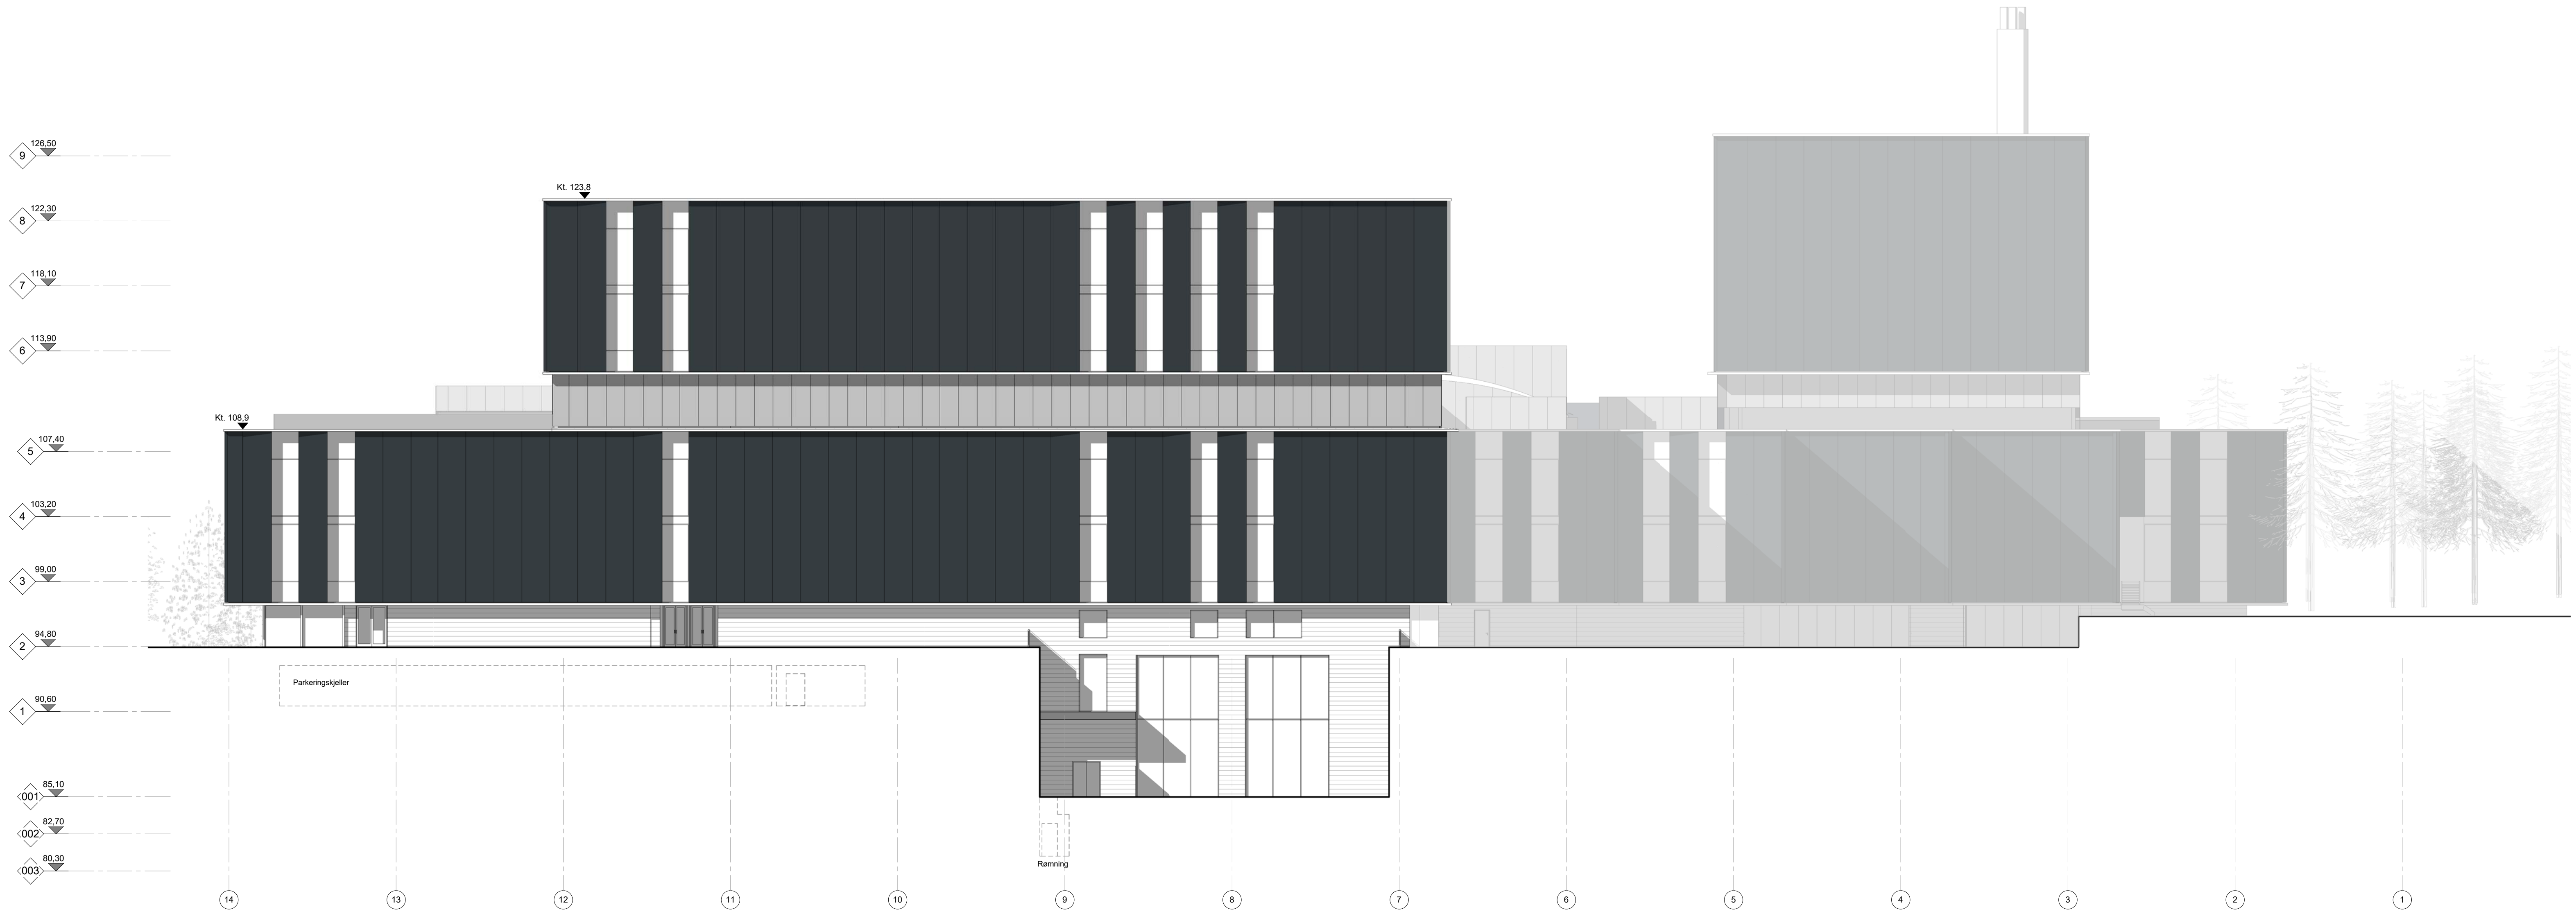

200 Nord-Øst




200 Nord-Vest

3	24.08.16	FORPROSJEKT	RW	PCB
2	15.04.16	FORPROSJEKT	YW	PCB
1	04.04.16	Tverrtgig kontroll	DTN	PCB
Rev.	Dato	Beskrivelse	Tegner	Kontrollant
Komplett (Bygg) : Dato : Tegner Type : Løst : Rev.				
316	GA24-000-A-200-48-002			6-03

- Prosjektledende:
- ARK/PGL : RATIO Arkitekt as | Cubo as
 - ARK : RATIO Arkitekt as
 - RIB : MØE as | Høyen Finseth as
 - RIG : MØE as | Grønn Teknikk as
 - RIV : Erichsen & Hørgen as | MØE as
 - RIE : Ing Per Rasmussen as | MØE as
 - RIEh : Malmes & Endresen as | MØE as
 - RIEh : Erichsen & Hørgen as
 - RIEh : Erichsen & Hørgen as
 - RIAKu : Brekke & Strand as
 - LARK : Kristine Jensens Tegnestue As | Bjørtebekk & Lindheim as

Ratio arkitekt as
Erichsen & Hørgen as
Ing Per Rasmussen as
Ark Kristine Jensens Tegnestue As

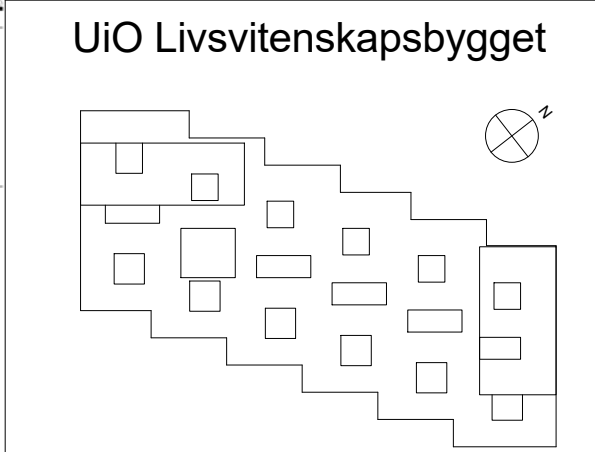

Tilstand:				Postboks 8106 Dep 0212 Oslo Tlf.: 815 55 545 www.stadbygg.no			
Forprosjekt	Status tegning	Tegnet	Kontrollert				
G	DTN	RIW	RIW				
Prosjekt	Dato	Skala	Format				
1004551	29.01.2016	1 : 200	A0				

Fasade Nord-Øst og Nord-Vest

Komplett (Bygg) : Dato : Tegner Type : Løst : Rev.
316 GA24-000-A-200-48-002 6-03