

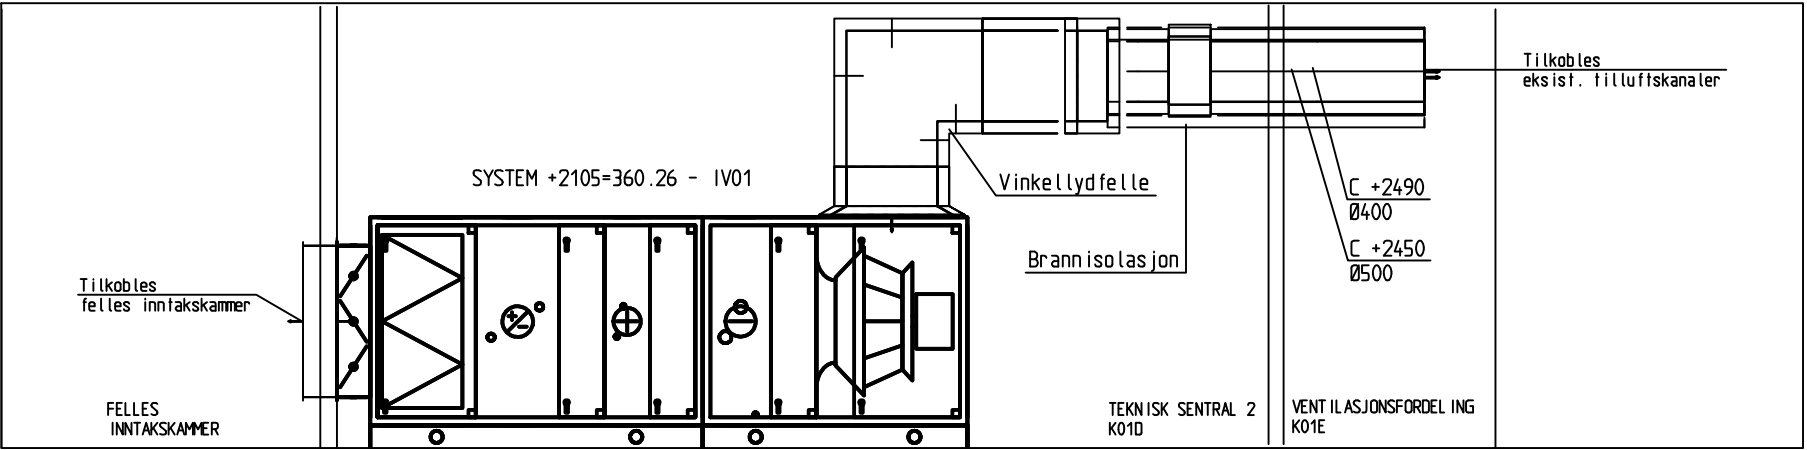


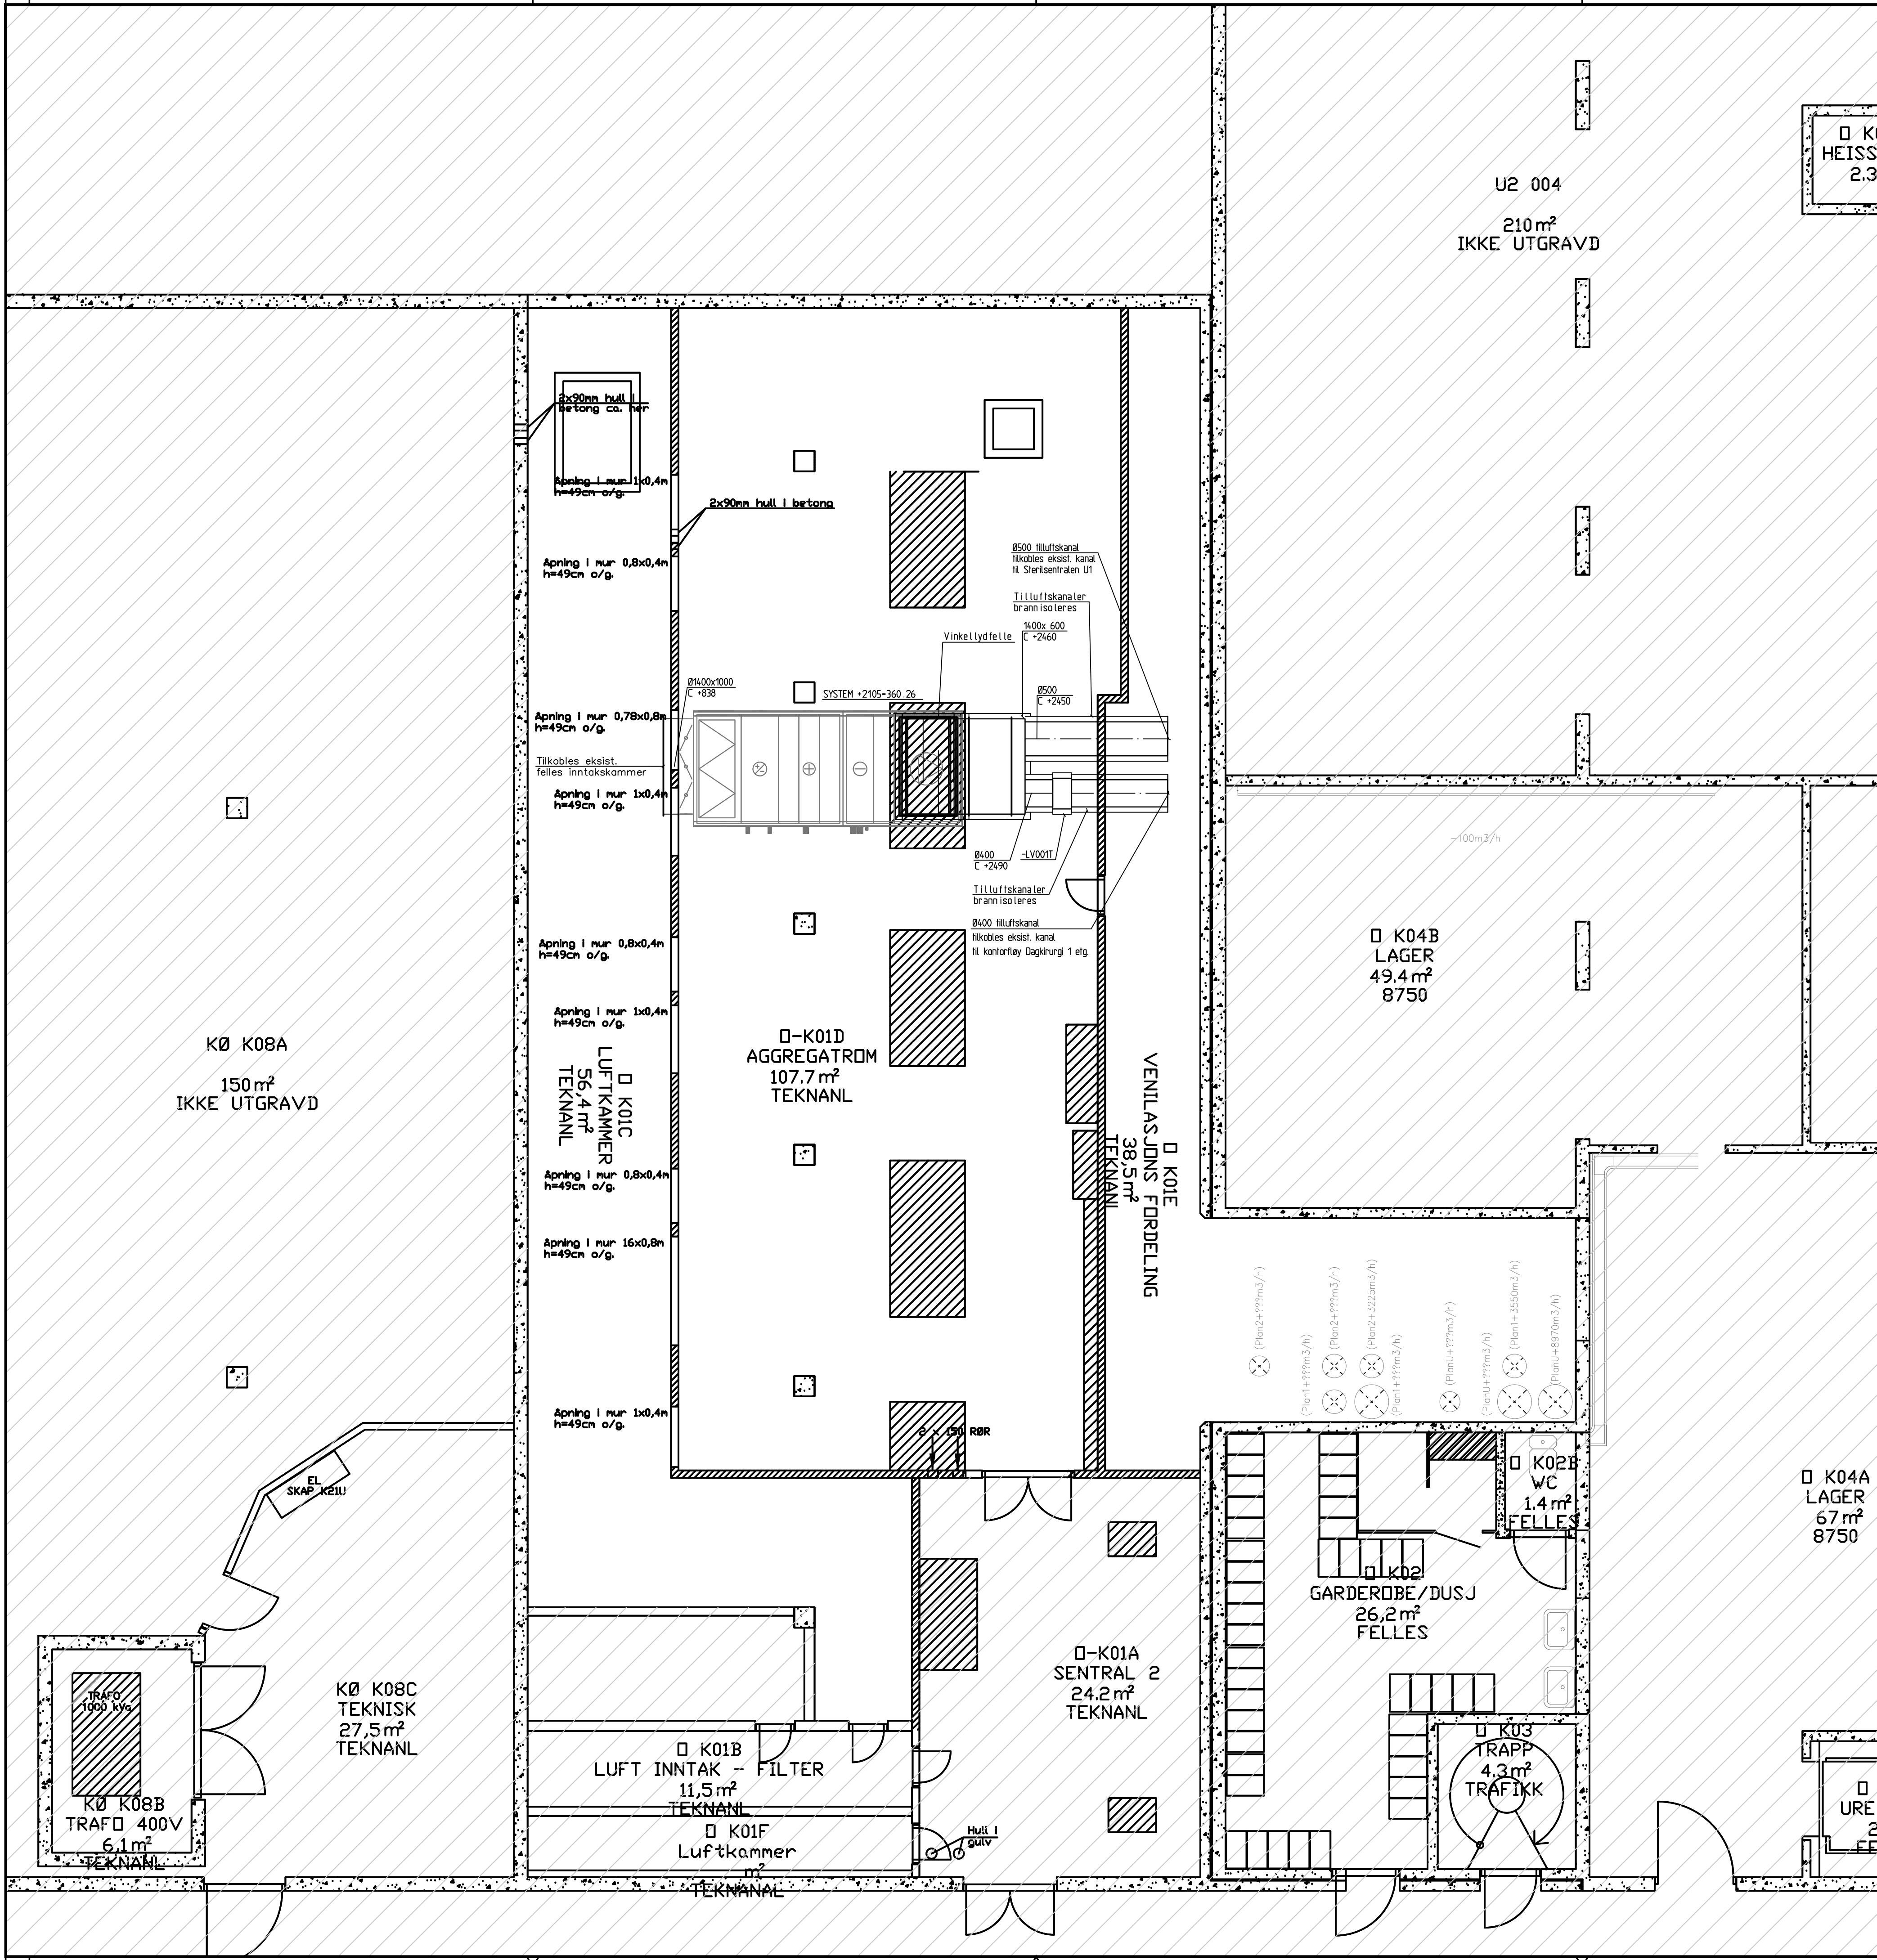

SNITT SYSTEM +2105=360.26-IV01

Sterilsentralen Plan U2 Luftbehandlingsanlegg - system +2105=360.26		Tegning nr. U2-V-360-0-2001 Status	Rev.
---	--	---	------

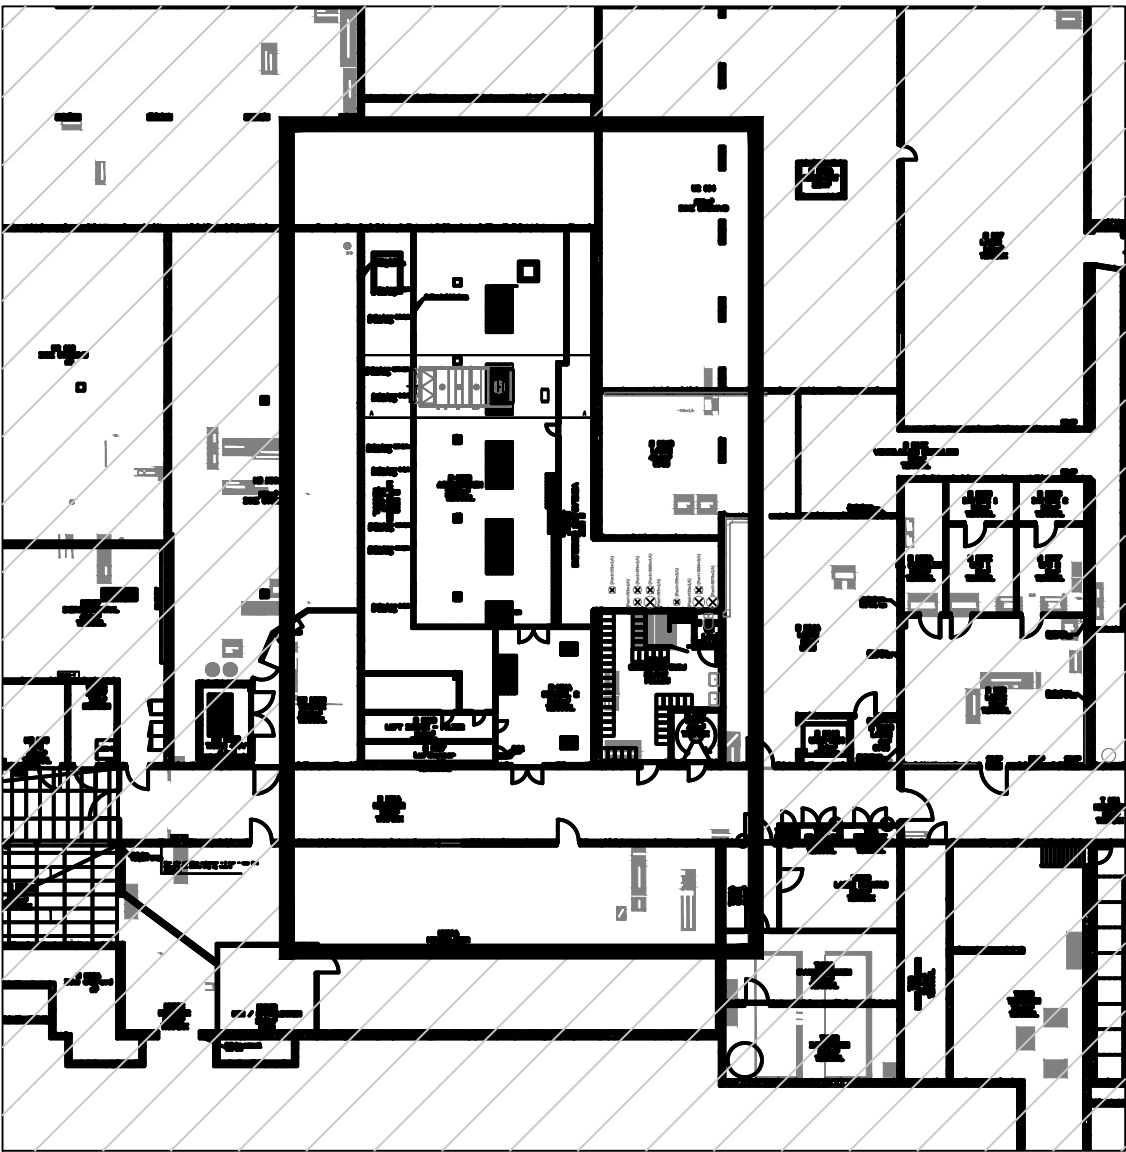

Rev. Dato		Revideringen gjelder		Nr.	Saksb.	Sidem.k.	Oppdr.a.
Helse Møre og Romsdal HF		Tegnet av SoMa		Saksbehandler SoMa			
Ålesund Sykehus		Sidermannskont. MaFj		Oppdragsansvarlig ENSE			
Sterilsentralen Plan U2 Luftbehandlingsanlegg - system +2105=360.26		Fag VVS		Målestokk 1:50			
		Dato 24.01.2018					
Oppdragsnr. A093715		Status		Anbudsprosjekt			
Tegning nr. U2-V-360-0-2001							

COWI