



X:\nor\opprodrag\molde\5150615\50615BIM\Landskap\Ark\KILLARK_detaljer.dwg - in'ri - Plottet: 2018-08-15 12:30:08 - LAYOUT = L-50-00-03 - XREF = 3d fontene snitt 210416, 5150615_T_Lark, 5150615_LARK_sjofronten_detaljer_model - RASTER = PLANTEURNER.JPG, IMG_3020.JPG, SJØFRONTEN_SIRKULER_SITTISTEIN.JPG, MOLDE_SJØFRONT_VROOM ILLUSTRASJON REDIGERT.JPG, MOLDE_SJØFRONT_VROOM PLAN OG SNITT REDIGERT.JPG




TRÆR I FAST DEKKE
MED ROTVENNLIG FORSTERKNINGSLAG (STRATACELLS)
PRINSIPPSNITT
DETALJ D-03-01
MÅL= 1:20

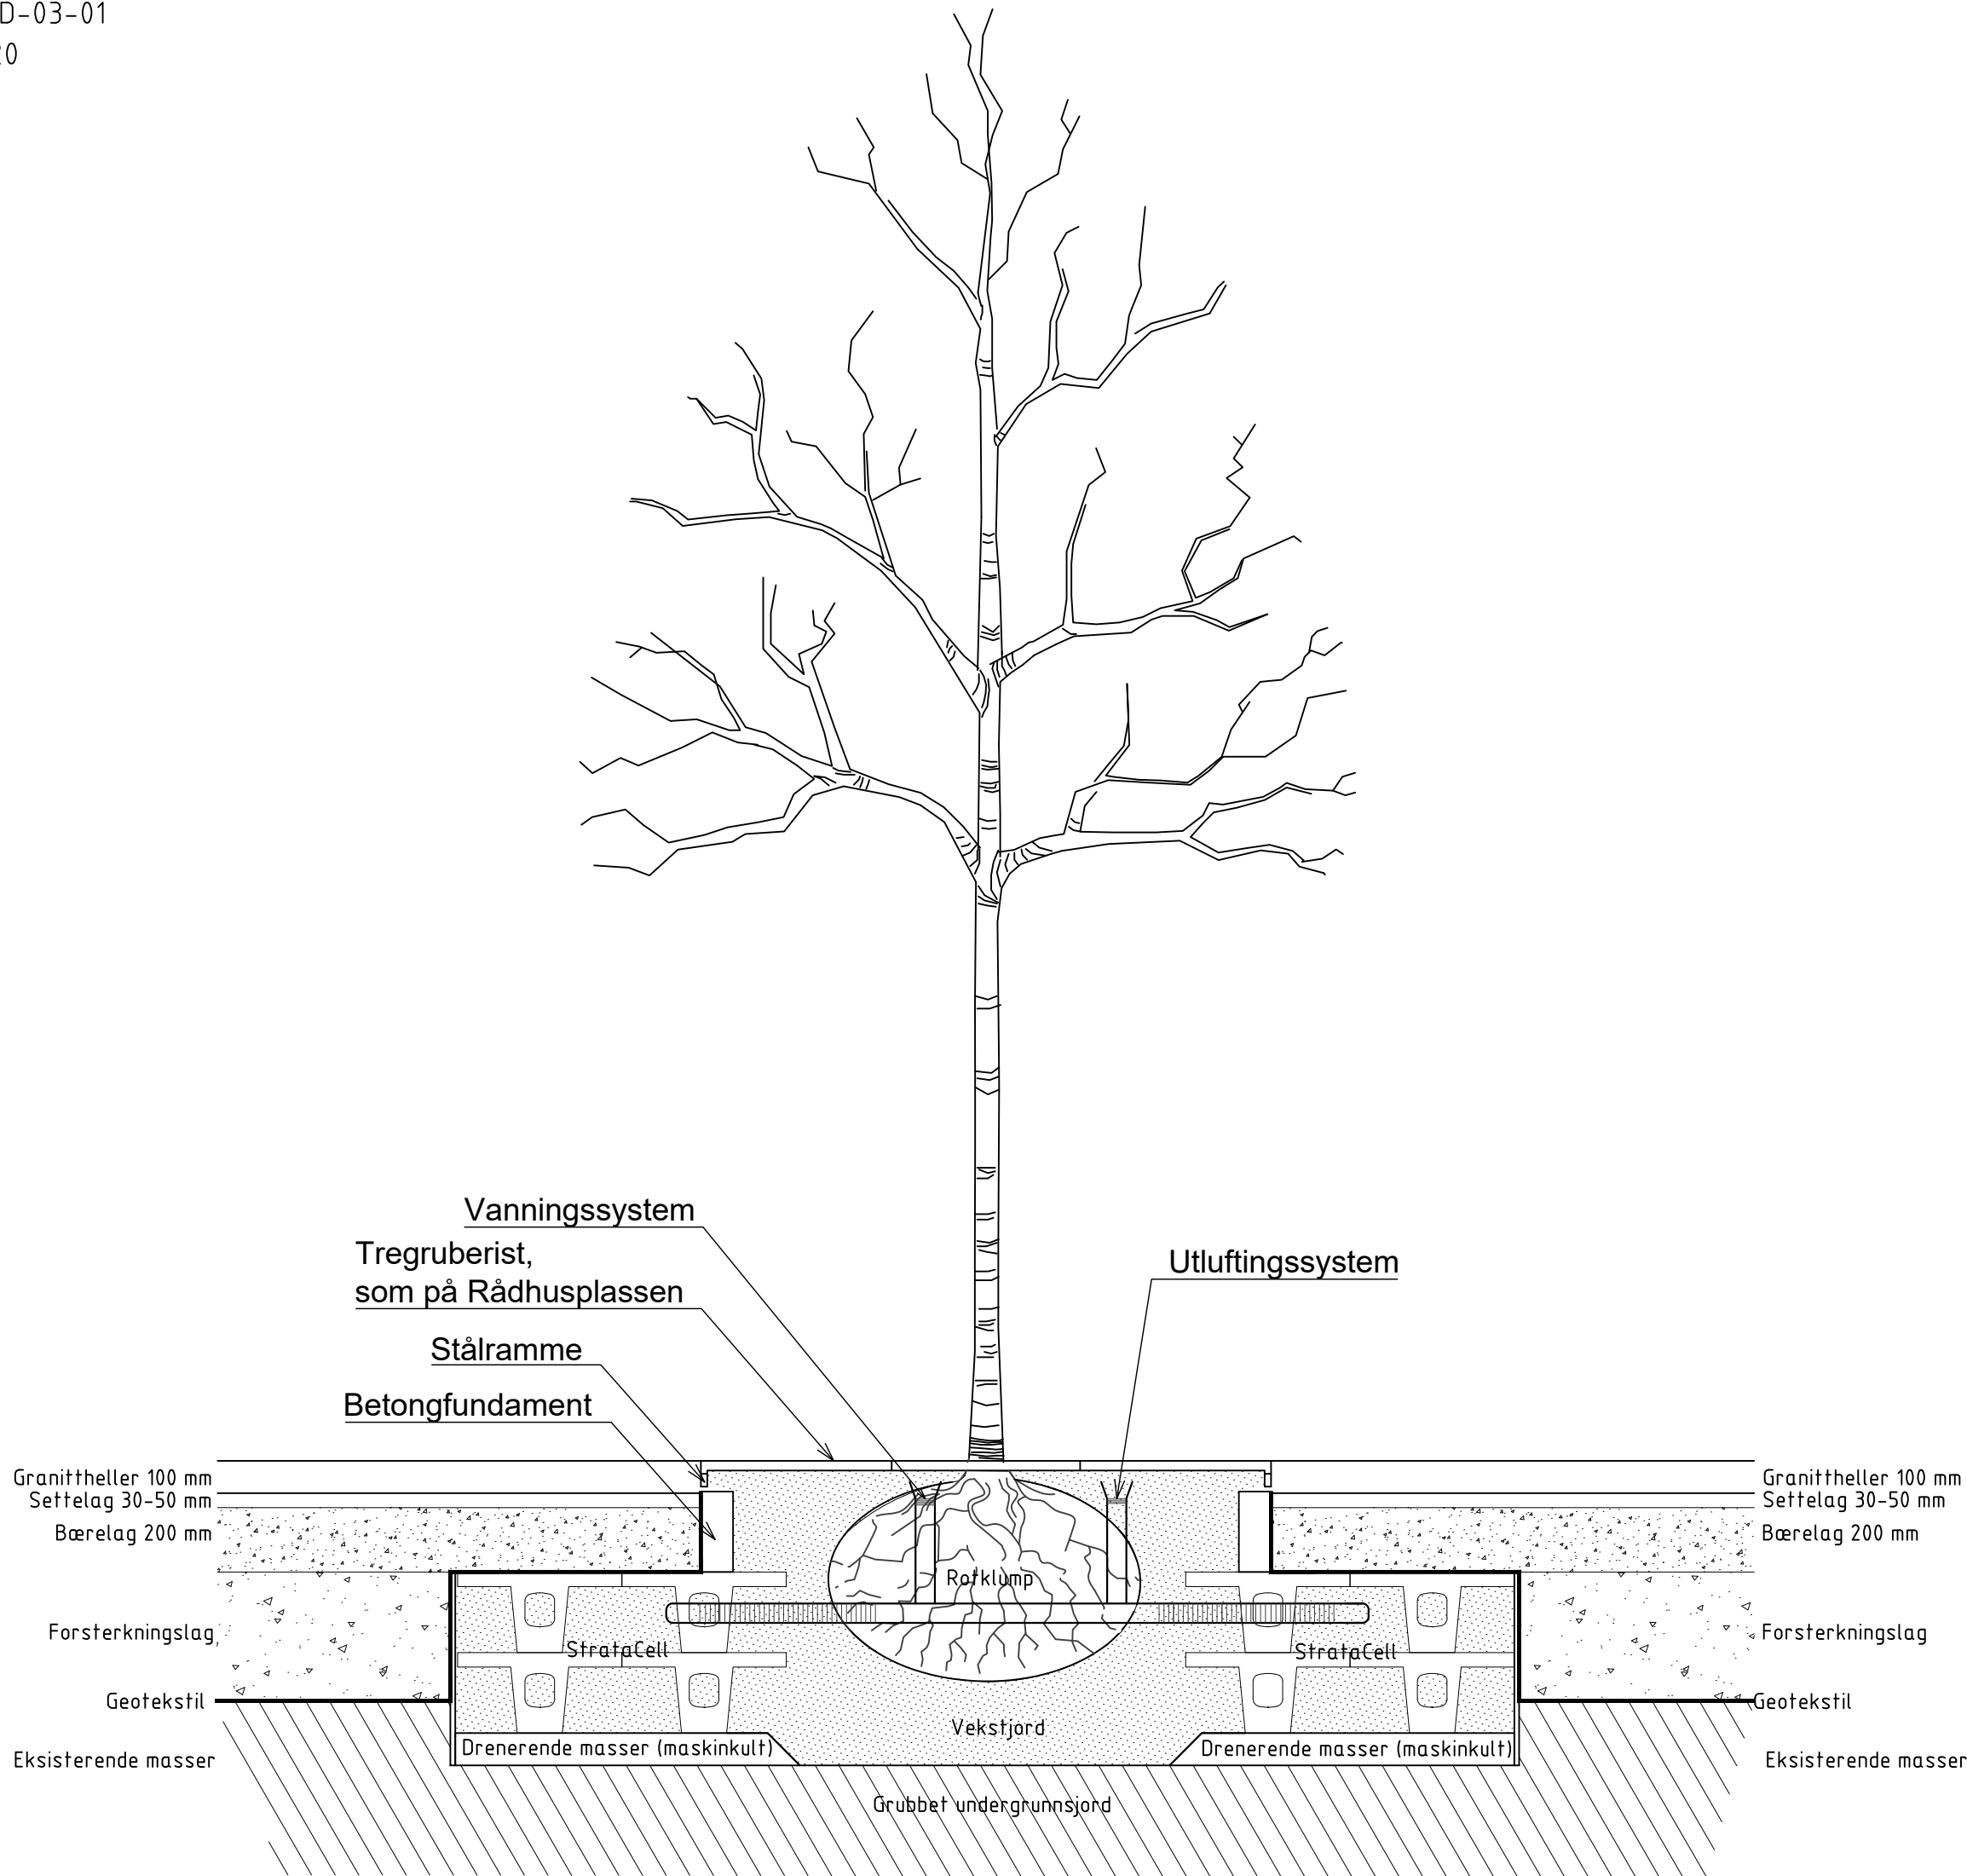

TRE I PLANTEFELT, K2
PRINSIPPSNITT
DETALJ D-03-02
MÅL= 1:20

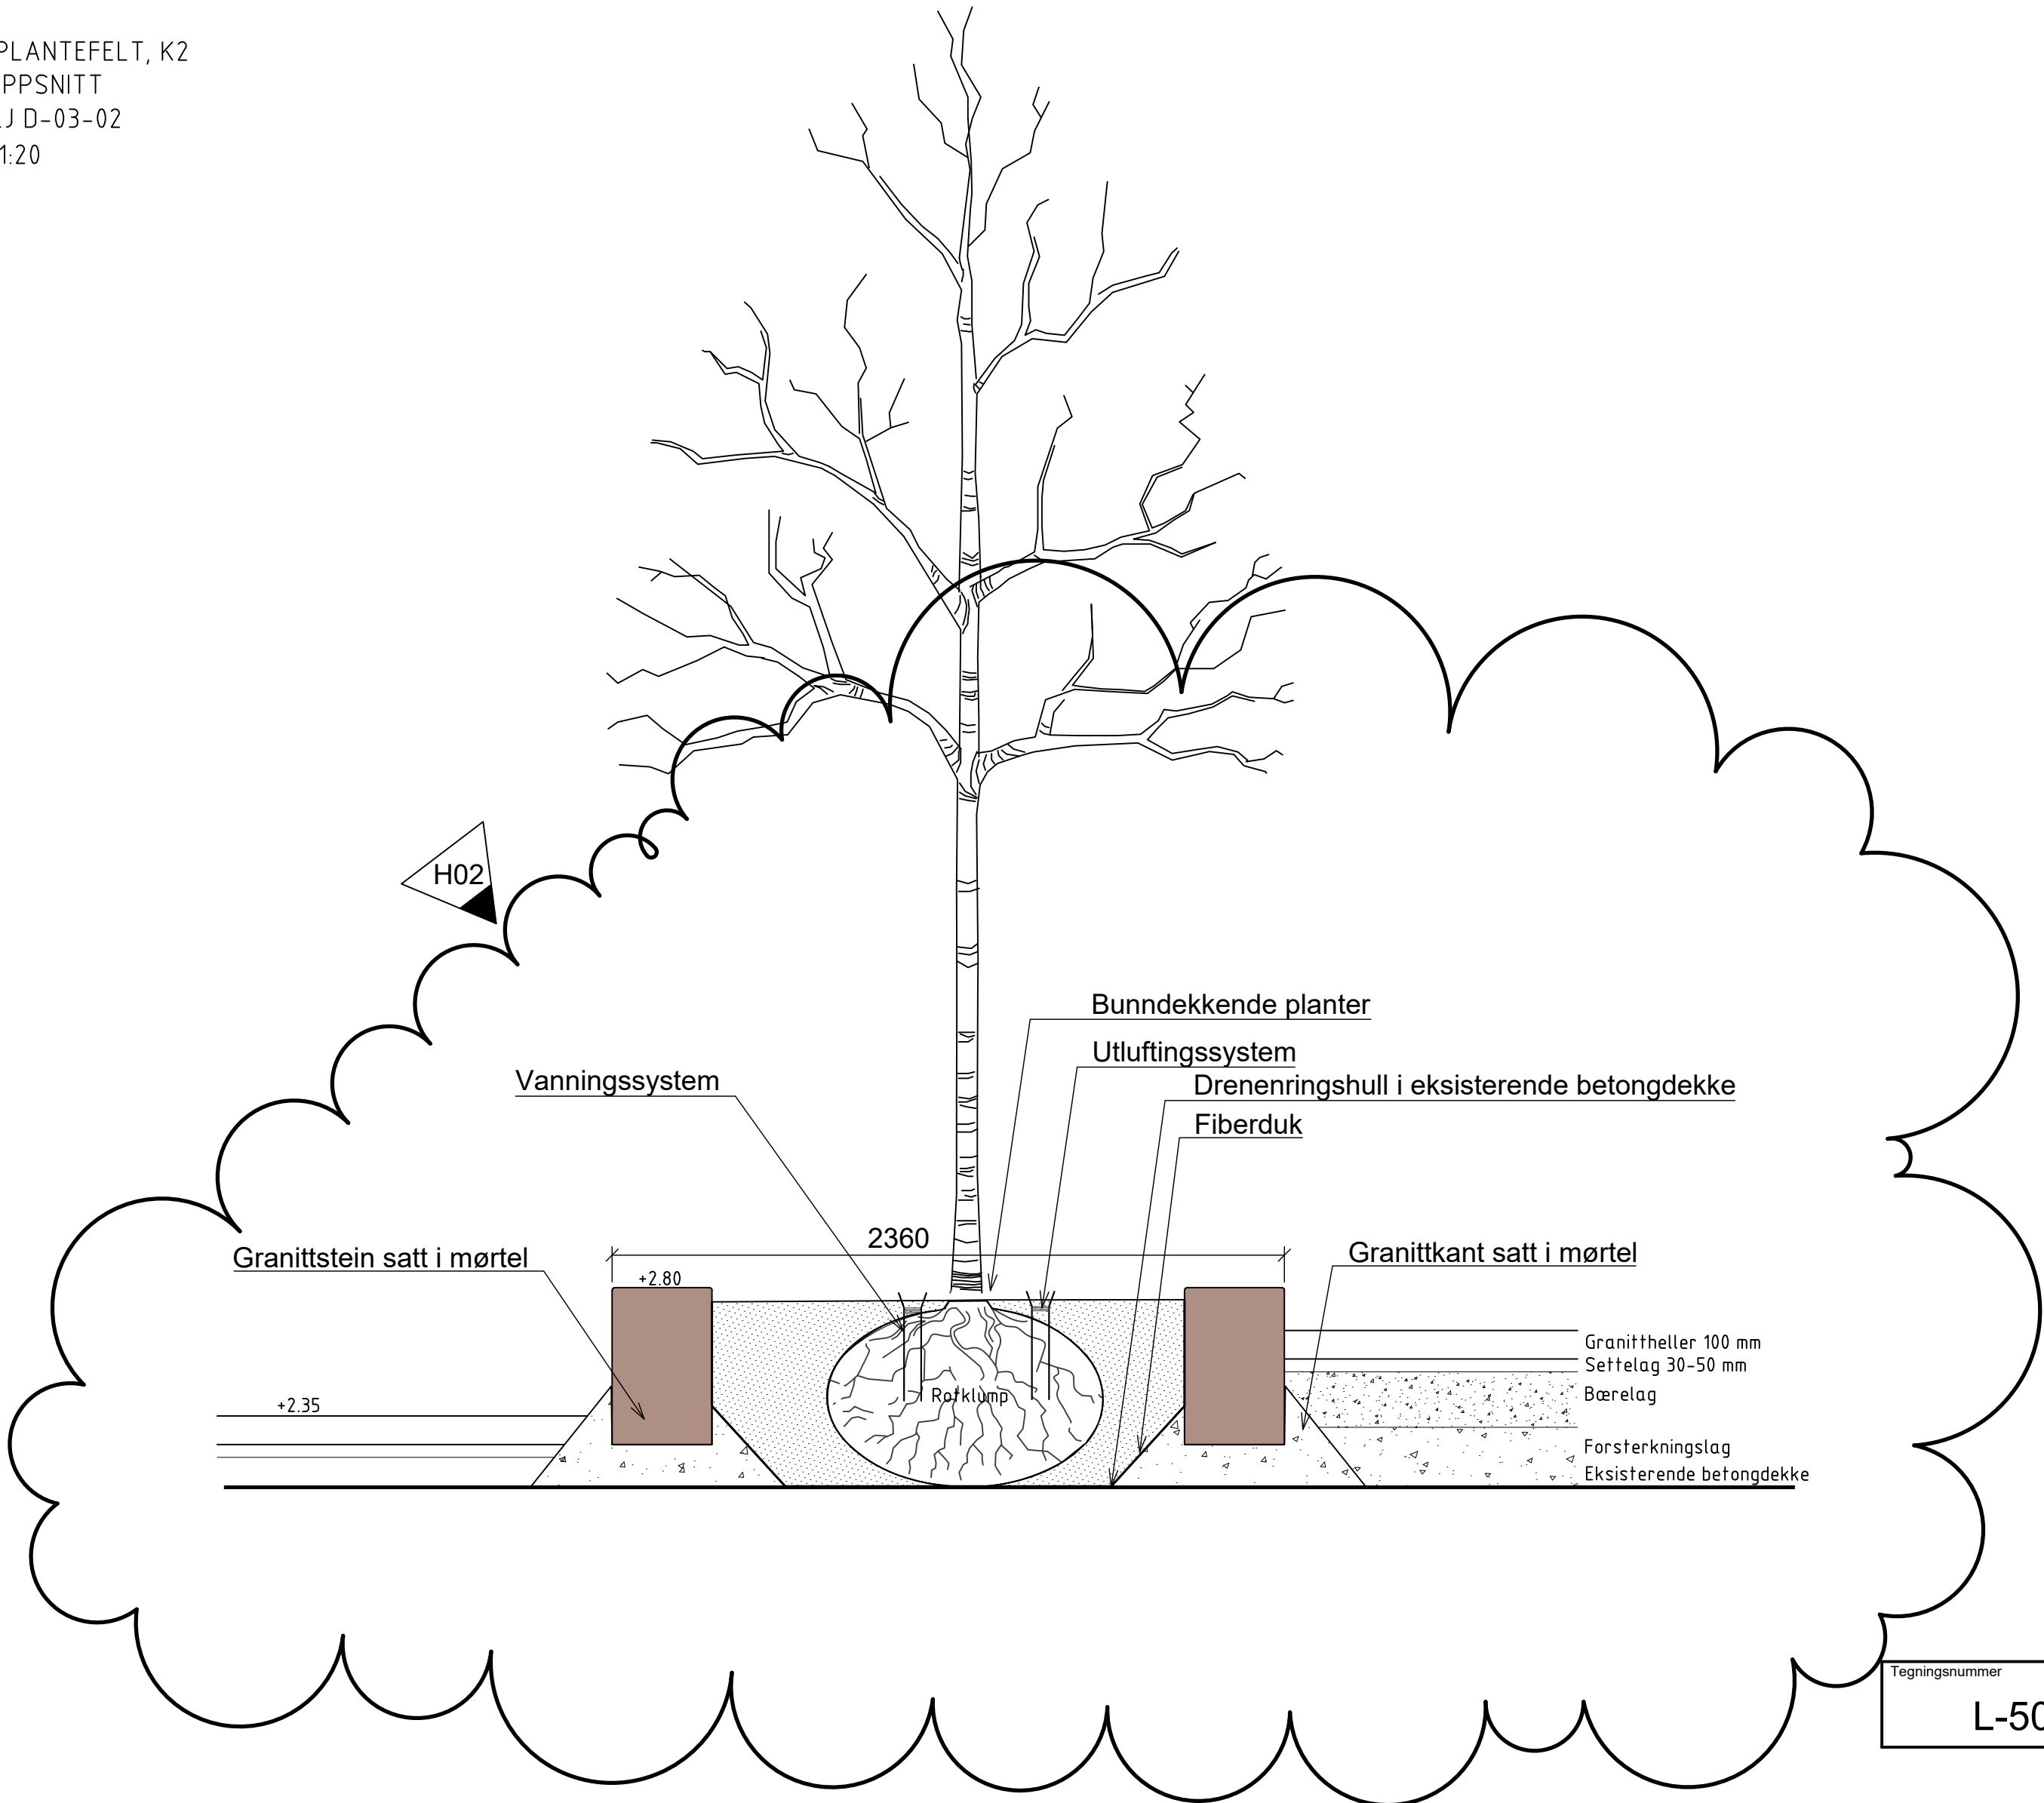

Tegningsnummer	Revisjon
L-50-00-03	H02

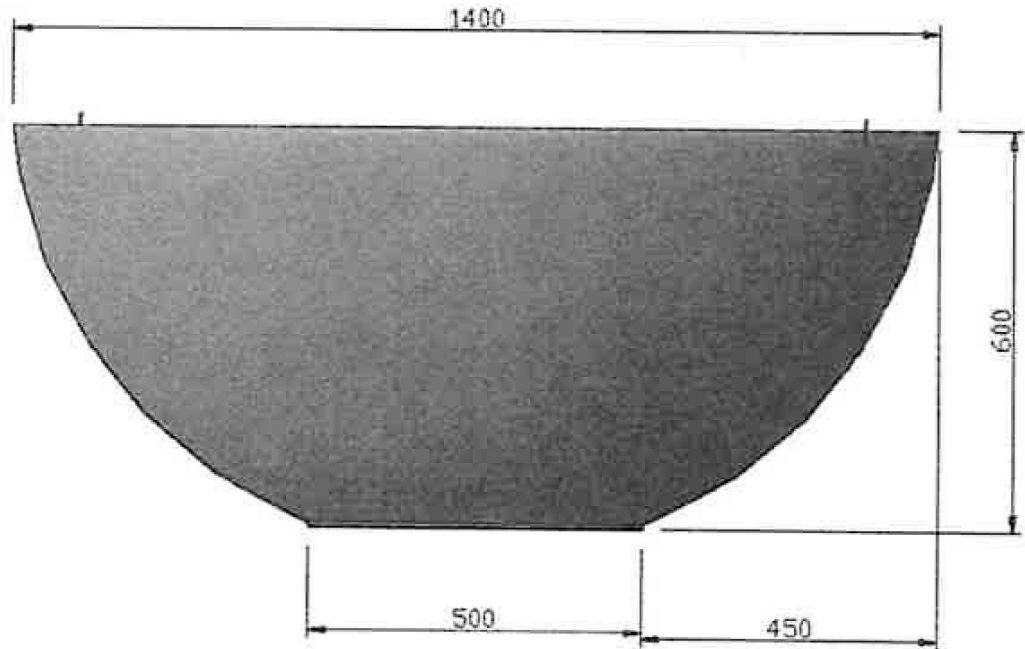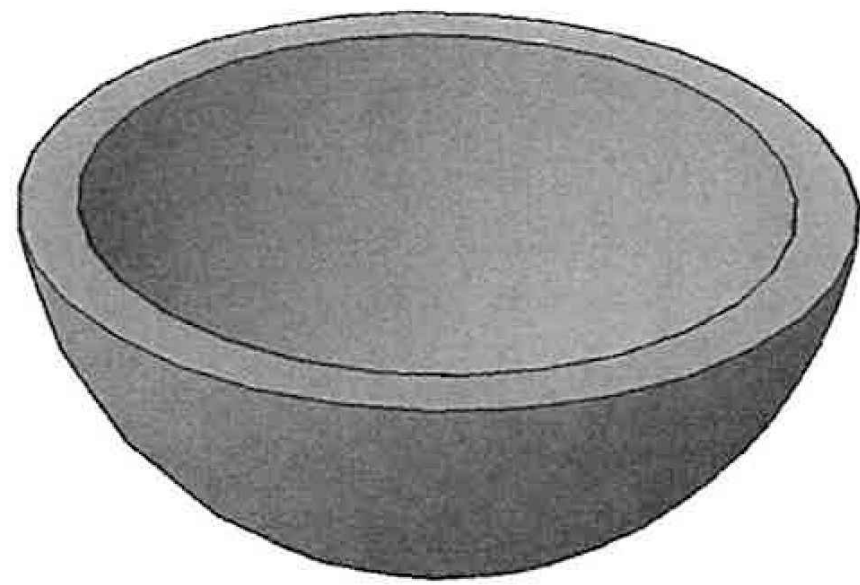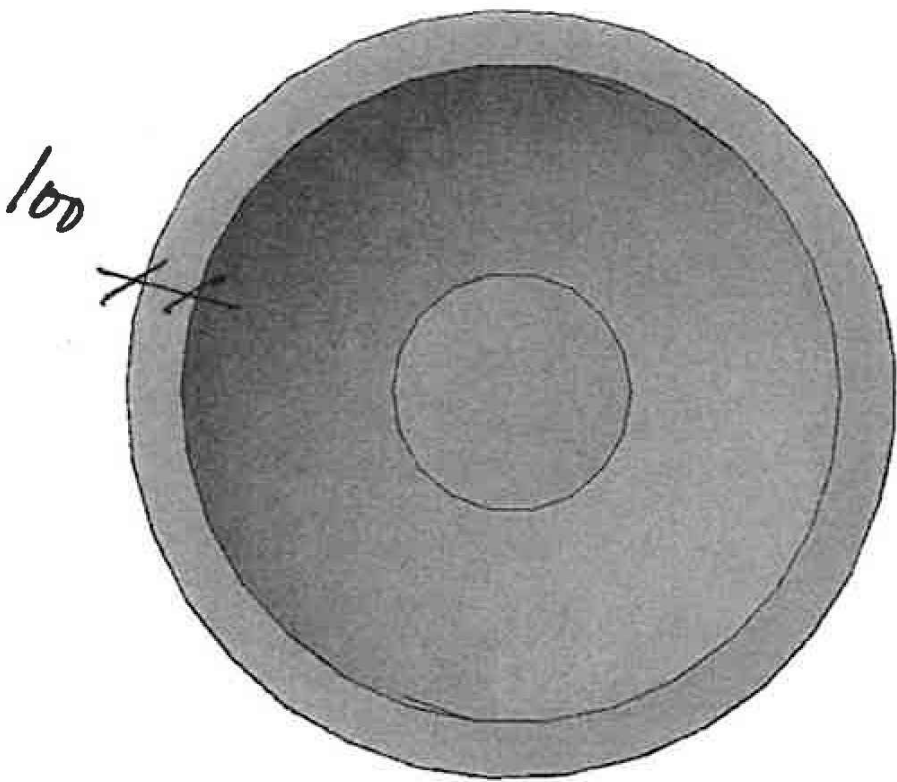

Vekt 650 kg.
Volum 242 dm3

PLANTEURNER I RØD GRANITT
IKKE I MÅLESTOKK
DETALJ D-03-03

H02	2018-06-15	Arbeidstegning / anbudsstegning steinleveranse	SSF	SIKSu	SIÖte
H01	2017-12-15	Arbeidstegning	SSF	SIKSu	SIÖte
Rev.	Dato	Beskrivelse	Utarbeidet	Fagkontroll	Godkjent

Dette dokumentet er utarbeidet av Norconsult AS som del av det oppdraget som fremgår nedenfor. Opphavsretten tilhører Norconsult AS. Dokumentet må bare benyttes til det formål som oppdragsavtalen beskriver, og må ikke kopieres eller gjøres tilgjengelig på annen måte eller i større utstrekning enn formålet tilsier.

Målestokk (gjelder A1)				
------------------------	--	--	--	--

MOLDE KOMMUNE				
SJØFRONTEN MOLDE				
Treplanting og planteurner				
Norconsult	Oppdragsnummer 5150615	Tegningsnummer L-50-00-03	Revisjon H02	