

SNITT A-A

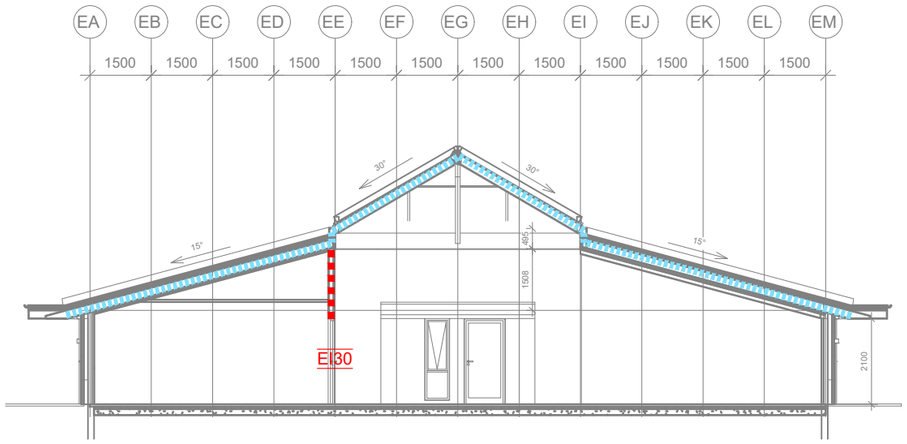

SNITT B-B

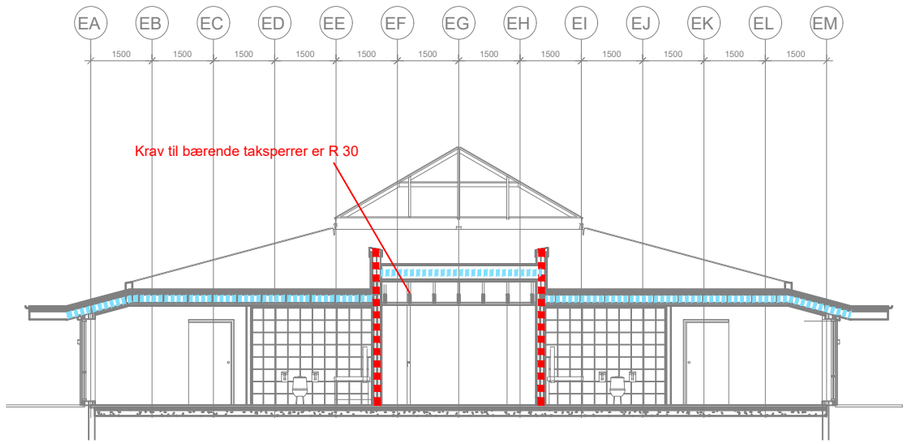

Dører:

EI30 EI_2 30-S_a [B 30]

Alle dører, porter, luker, røykgardiner etc i brannklassifiserte konstruksjoner må være klassifisert Sa.

Konstruksjoner:

EI 30 [B 30]

R 30 [B 30]

Ytelseskrav til alle bærende konstruksjoner er gitt brannkonsept F-002.

Informasjon:
Risikoklasse: 6 (barneboliger), 4 (avlastningsboliger), 2 (personalavdeling)
Brannklasse: 1

Branntekniske installasjoner:
Heldekkende brannalarmanlegg (kategori 2)
Sprinkleranlegg iht. NS-EN 12845 m/QR-sprinkler i rømningsvei og beboelsesrom
Ledesystem (elektrisk) og nødbelysning/ledelys

Annet:
Tegningen er å anse som konseptegning og skal leses sammen med brannkonseptet. Den har ikke status som byggetegning.

Rev.	Dato	Beskrivelse	Utarbeidet	Fagkontroll	Godkjent
F01	2018-06-29	For anskaffelse	AAMHA	JAL	AAMHA

Dette dokumentet er utarbeidet av Norconsult AS som del av det oppdraget som fremgår nedenfor. Opphavsretten tilhører Norconsult AS. Dokumentet må bare benyttes til det formål som oppdragsavtalen beskriver, og må ikke kopieres eller gjøres tilgjengelig på annen måte eller i større utstrekning enn formålet tilsier.

Hamar kommune

Målestokk (gjelder A3): 1:150

Barneboliger
Branntegning - snitt
Snitt A-A og B-B

Vedlegg til brannkonsept F-002

Norconsult

Oppdragsnummer	Tegningsnummer	Revisjon
5177631	F-200	F01

"N:\5177\76\5177631\BIM\Brann\Model\F-20X.dwg - AaMHa - Plottet: 2018-06-29, 16:47:58 - LAYOUT = F-200 - XREF = 200 Snitt_RIBr"