NB! Alle mål må kontrolleres på stedet!

Rev	Nr	Beskrivelse	Dato	Sign	Kontr

Andersen
Interiørarkitekter MNIL AS

kca@aintark.no
m. 926 41 761
Bygdøy Alle 66
0256 Oslo

Bergheim Bo og Akt.senter

ANBUD HELSEMØBLER
U-etg

Dato
03.09.2018

Ikke i målestokk

Tegningsnr.:
IA-UETG-31

Beboerrom A-101
Beboerrom A-102
Beboerrom A-103
Beboerrom A-104
Beboerrom A-105
Beboerrom A-106
Beboerrom A-107
Beboerrom A-108
Beboerrom A-109
Beboerrom A-110
Beboerrom A-111
Beboerrom A-112
Beboerrom A-113
Beboerrom A-114
Beboerrom A-115
Beboerrom A-116
Beboerrom A-117
Beboerrom A-118
Gang A-1
Stue 1 / Kjøkken A-103
Lager A-116
Lager A-115
Gang A-109
Gang A-110
Gang A-111
Gang A-112
Gang A-113
Gang A-114
Gang A-115
Gang A-116
Gang A-117
Gang A-118
Gang B-101
Gang B-102
Beboerrom B-123
Beboerrom B-125
Beboerrom B-127
Beboerrom B-129
Beboerrom B-131
Beboerrom B-133
Beboerrom B-135
Beboerrom B-137
Beboerrom B-139
Beboerrom B-141
Beboerrom B-143
Beboerrom B-145
Beboerrom B-147
Beboerrom B-149
Beboerrom B-151
Beboerrom B-153
Beboerrom B-155
Beboerrom B-157
Beboerrom B-159
Beboerrom B-161
Beboerrom

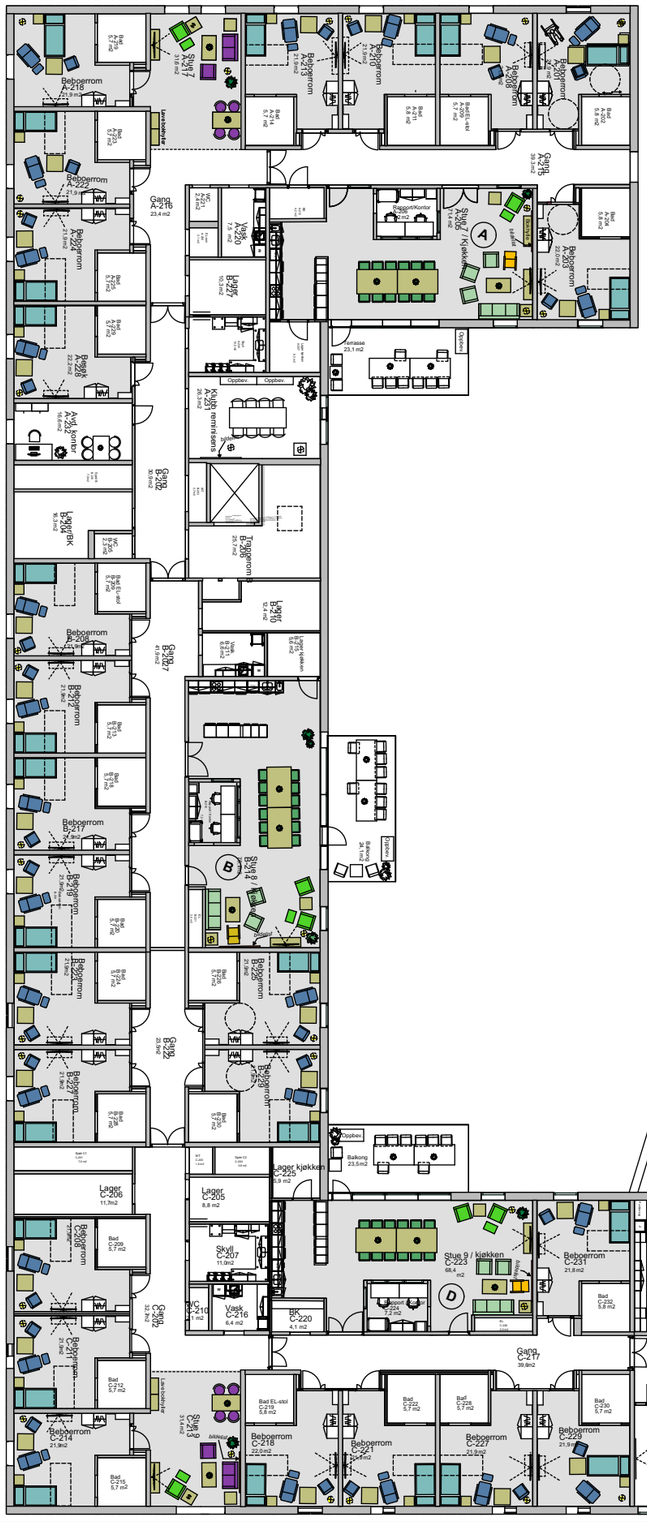

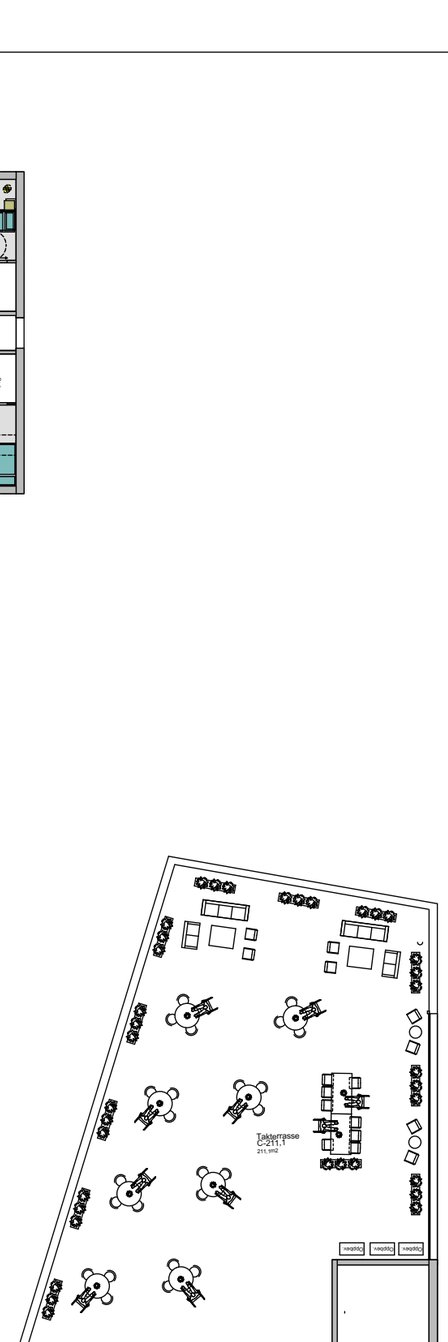

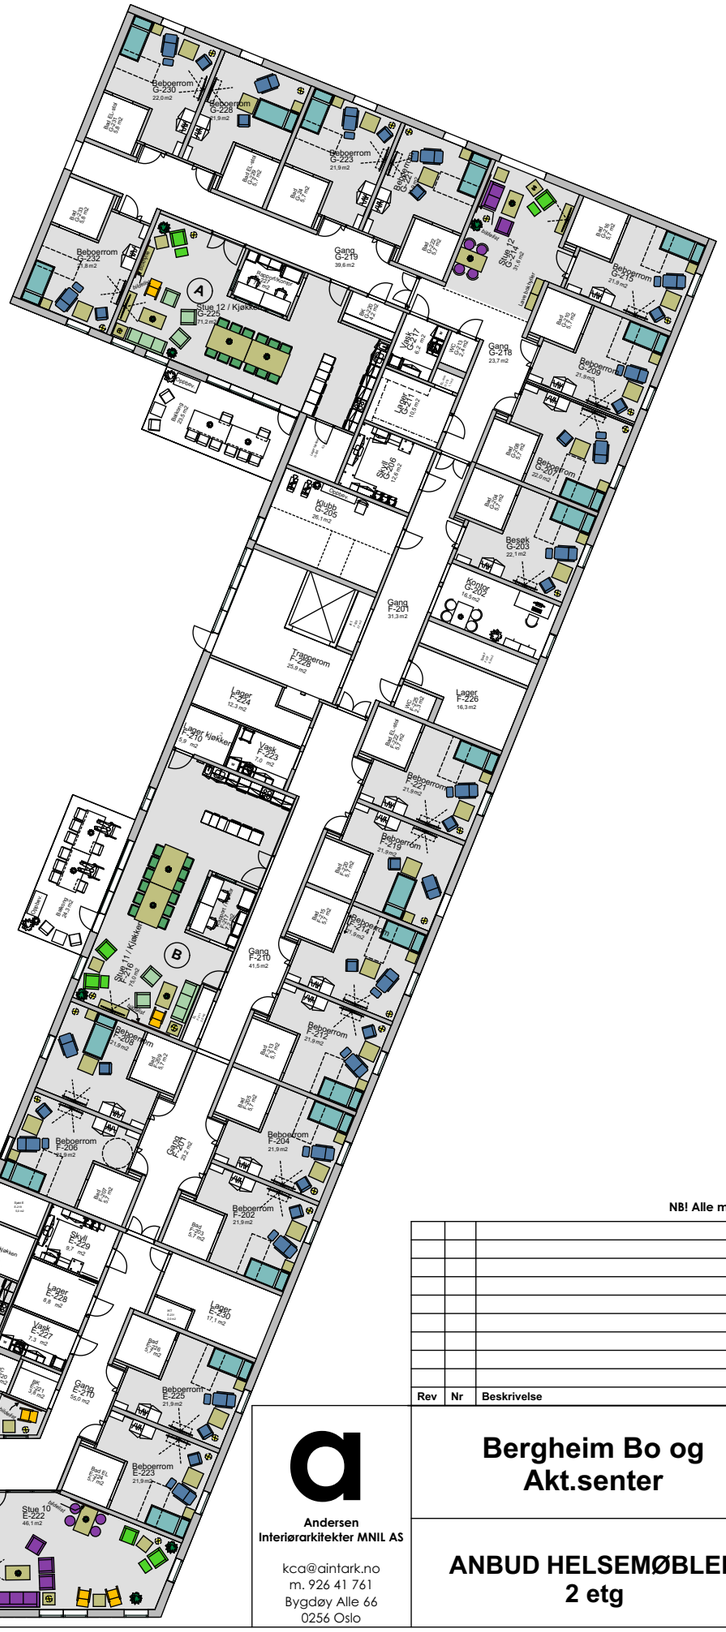

NB! Alle mål må kontrolleres på stedet!

Rev	Nr	Beskrivelse	Dato	Sign	Kontr

Andersen
Interiørarkitekter MNIL AS

kca@aintark.no
m. 926 41 761
Bygdøy Alle 66
0256 Oslo

Bergheim Bo og Akt.senter

ANBUD HELSEMØBLER
2 etg

Dato
03.09.2018

Ikke i målestokk

Tegningsnr.:
IA-2ETG-31