


Tegnforklaring for oversiktsplan 1:400

- Eksist. Ny
- 70 Utendørs generelt
- Eiendomsgrense
- Tiltaksgrense
- 71 Bearbeidet terreng
- Høydekurve
- 72 Utendørs konstruksjoner
- Båndheis med gummibelte
- 73 Utendørs røranlegg/VA
- Samle- avskjærende grøft
- Terrenggrøft/buffer
- 74 Utendørs elkraft
- Lysstolpe / Mast med lyskaster
- 76 Veier og plasser
- Grus-/sykkelstier (illustrasjon)
- 77 Parker og hager
- Gressbakke
- Busker
- Bevaring av eksisterende vegetasjon

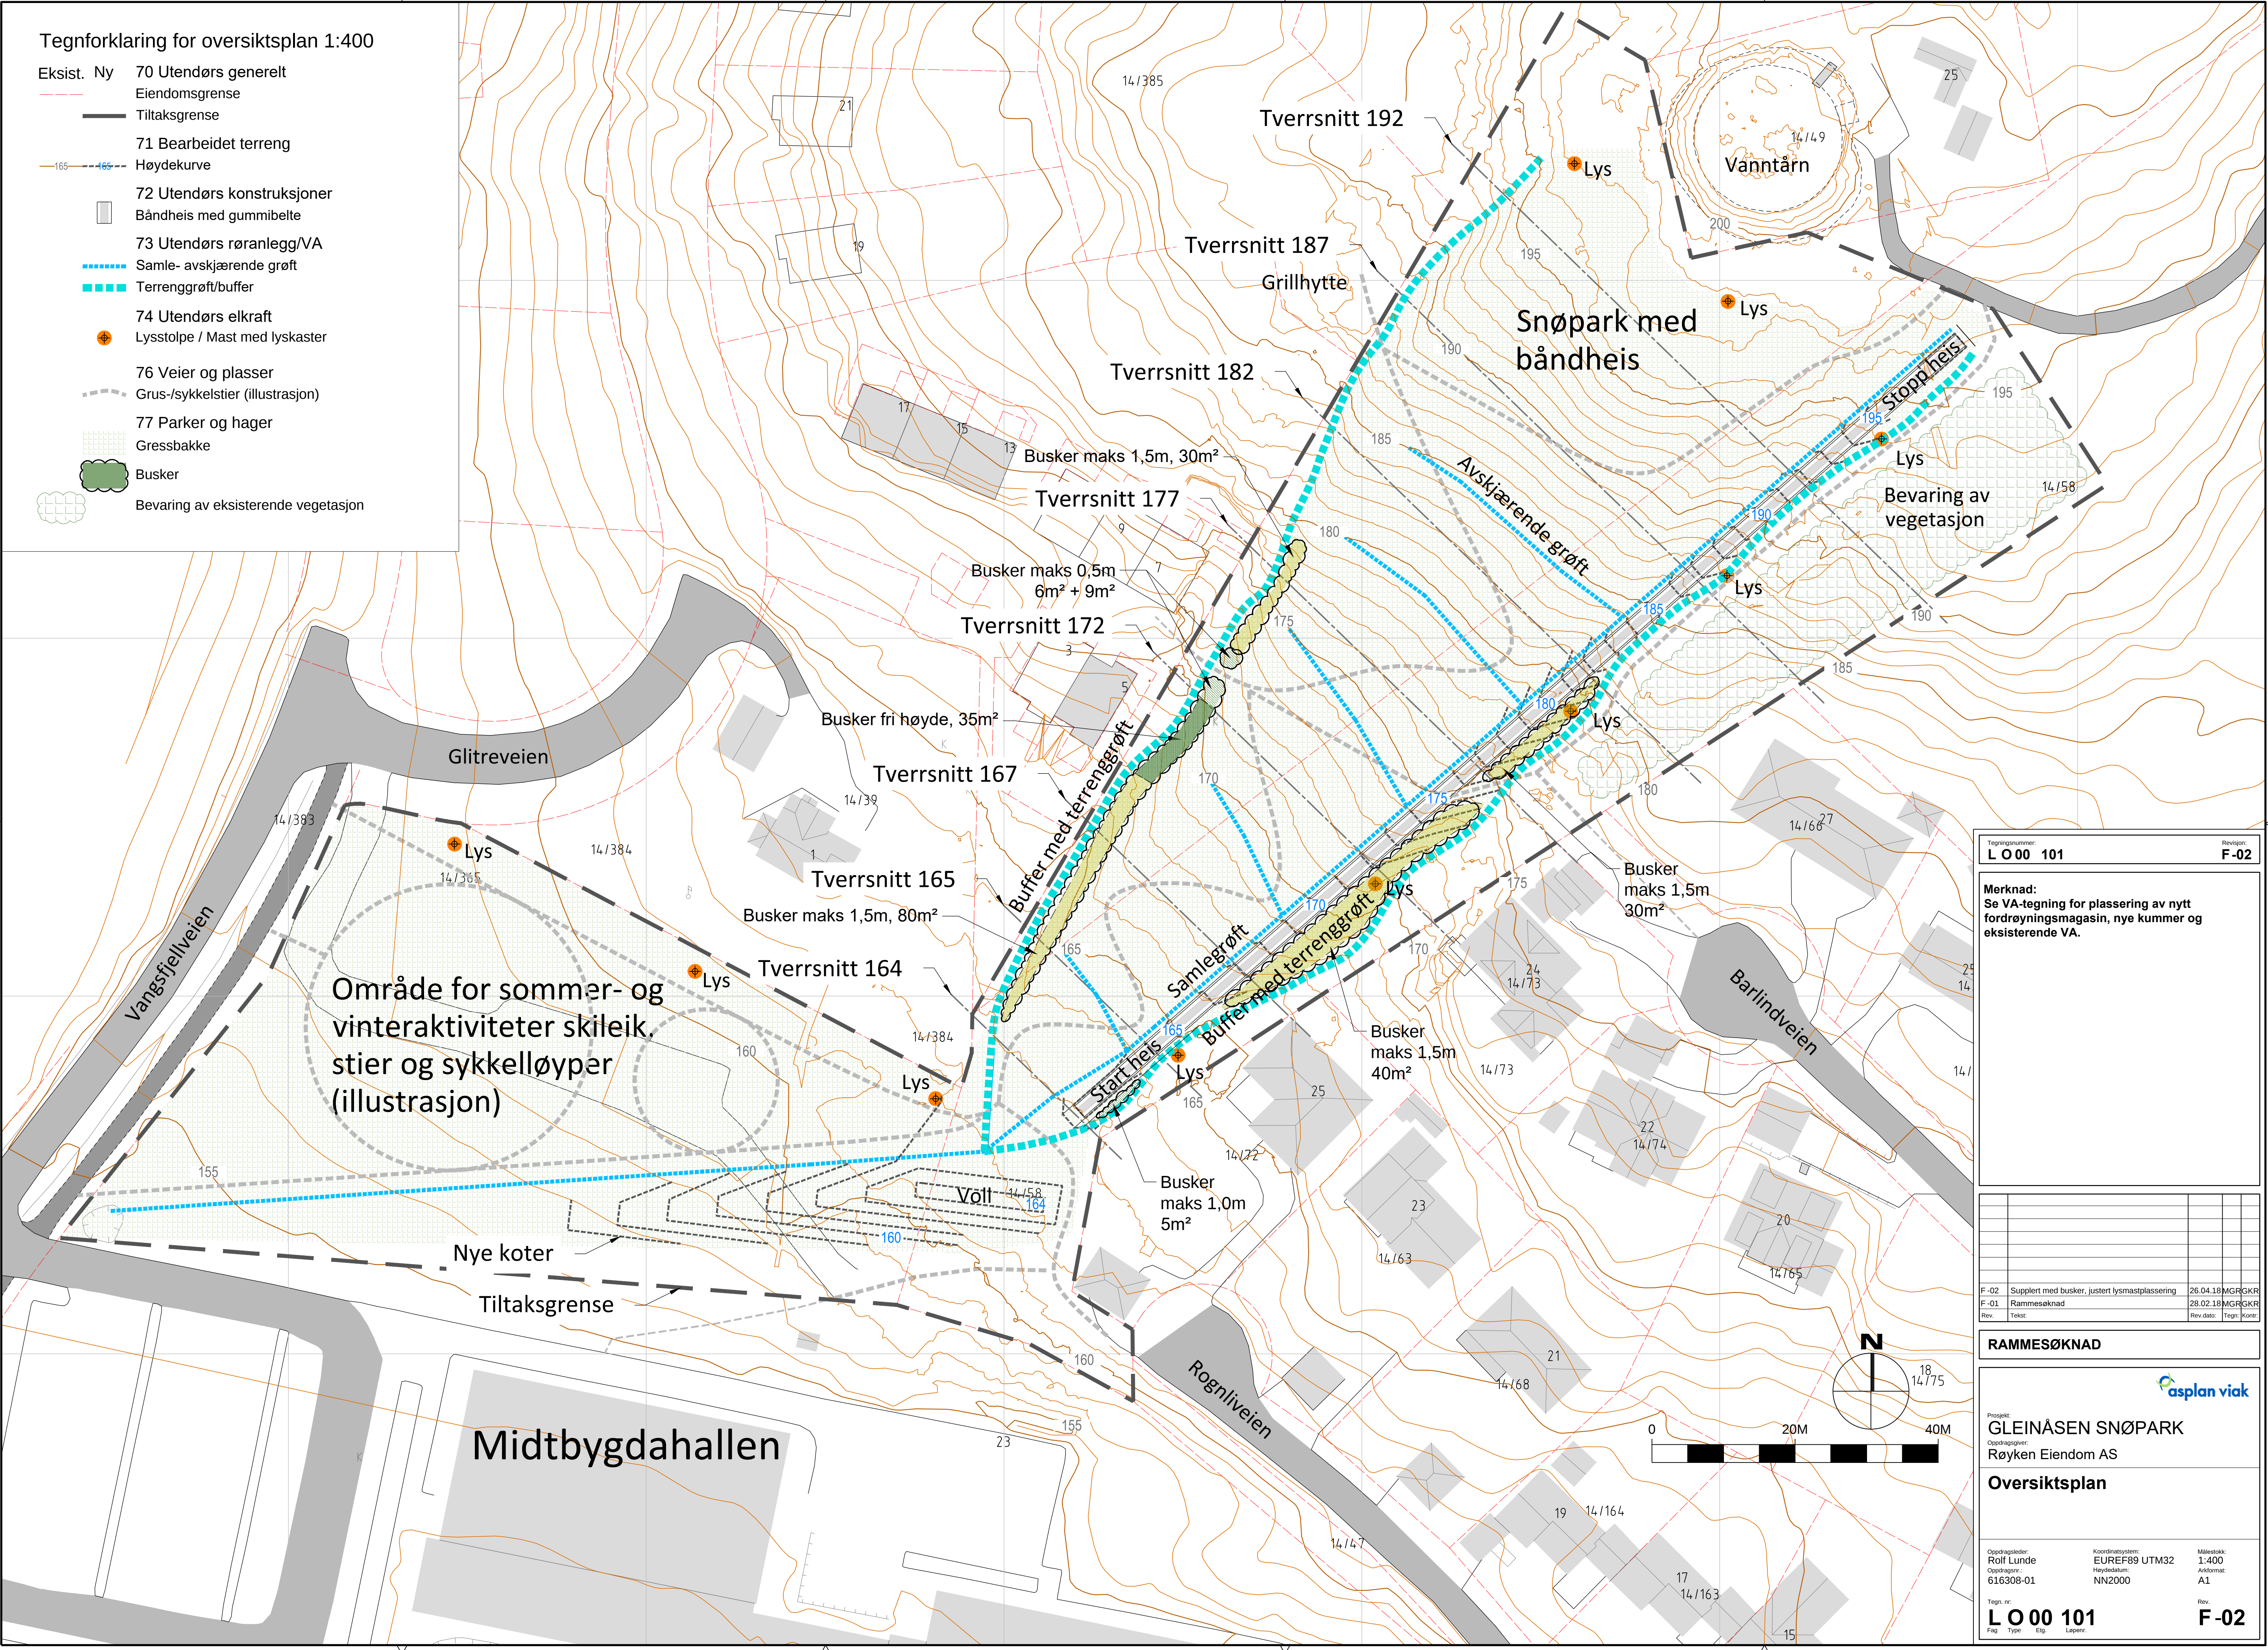

Tegningsnummer:
L O 00 101

Revisjon:
F-02

Merknad:
Se VA-tegning for plassering av nytt
fordrøyningsmagasin, nye kummer og
eksisterende VA.

F-02	Supplert med busker, justert lysmastplassering	26.04.18	MGRGKR
F-01	Rammesøknad	28.02.18	MGRGKR
Rev.	Test:	Rev. dato:	Tegn. Komm.

RAMMESØKNAD

Prosjekt:
GLEINÅSEN SNØPARK

Oppdragsgiver:
Røyken Eiendom AS

Oversiktsplan

Oppdragsleder:
Rolf Lunde

Oppdragsnr.:
616308-01

Koordinatsystem:
EUREF89 UTM32

Høyde Referanse:
NN2000

Målestokk:
1:400

Arkivnr.:
A1

Tegn. nr.
L O 00 101

Fag Type Ekg. Løpnr.

Rev.
F-02