
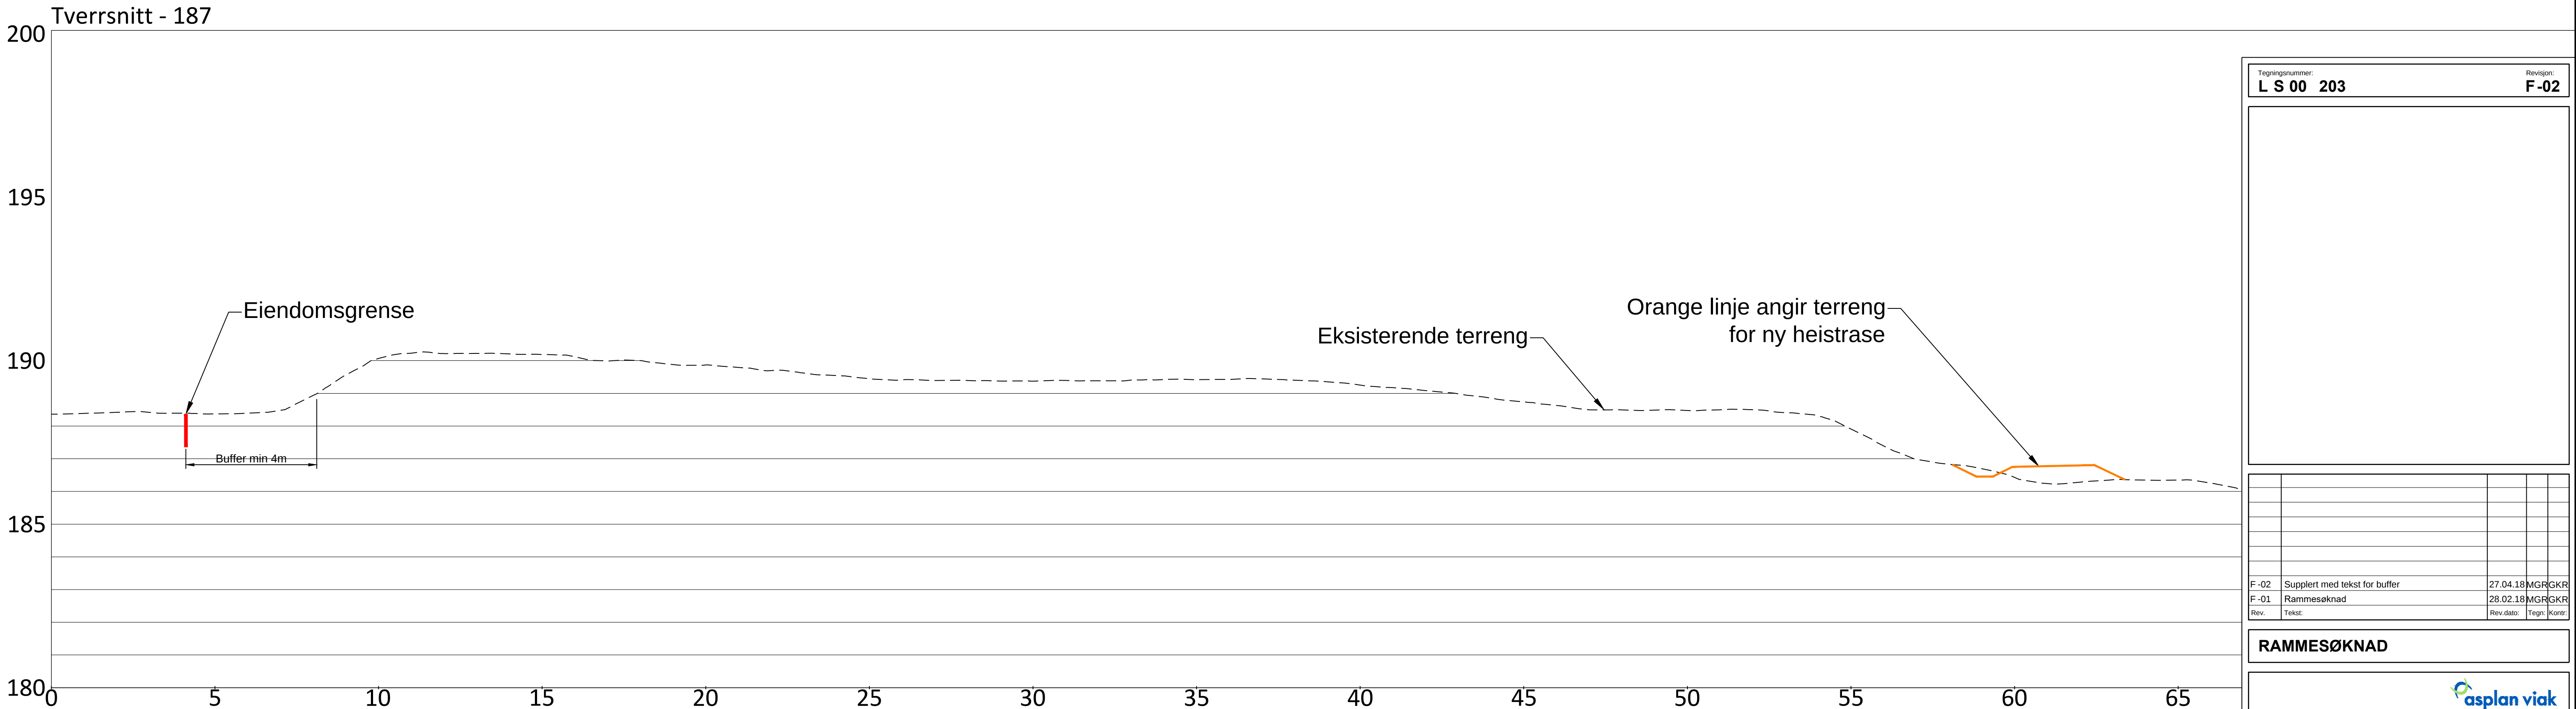


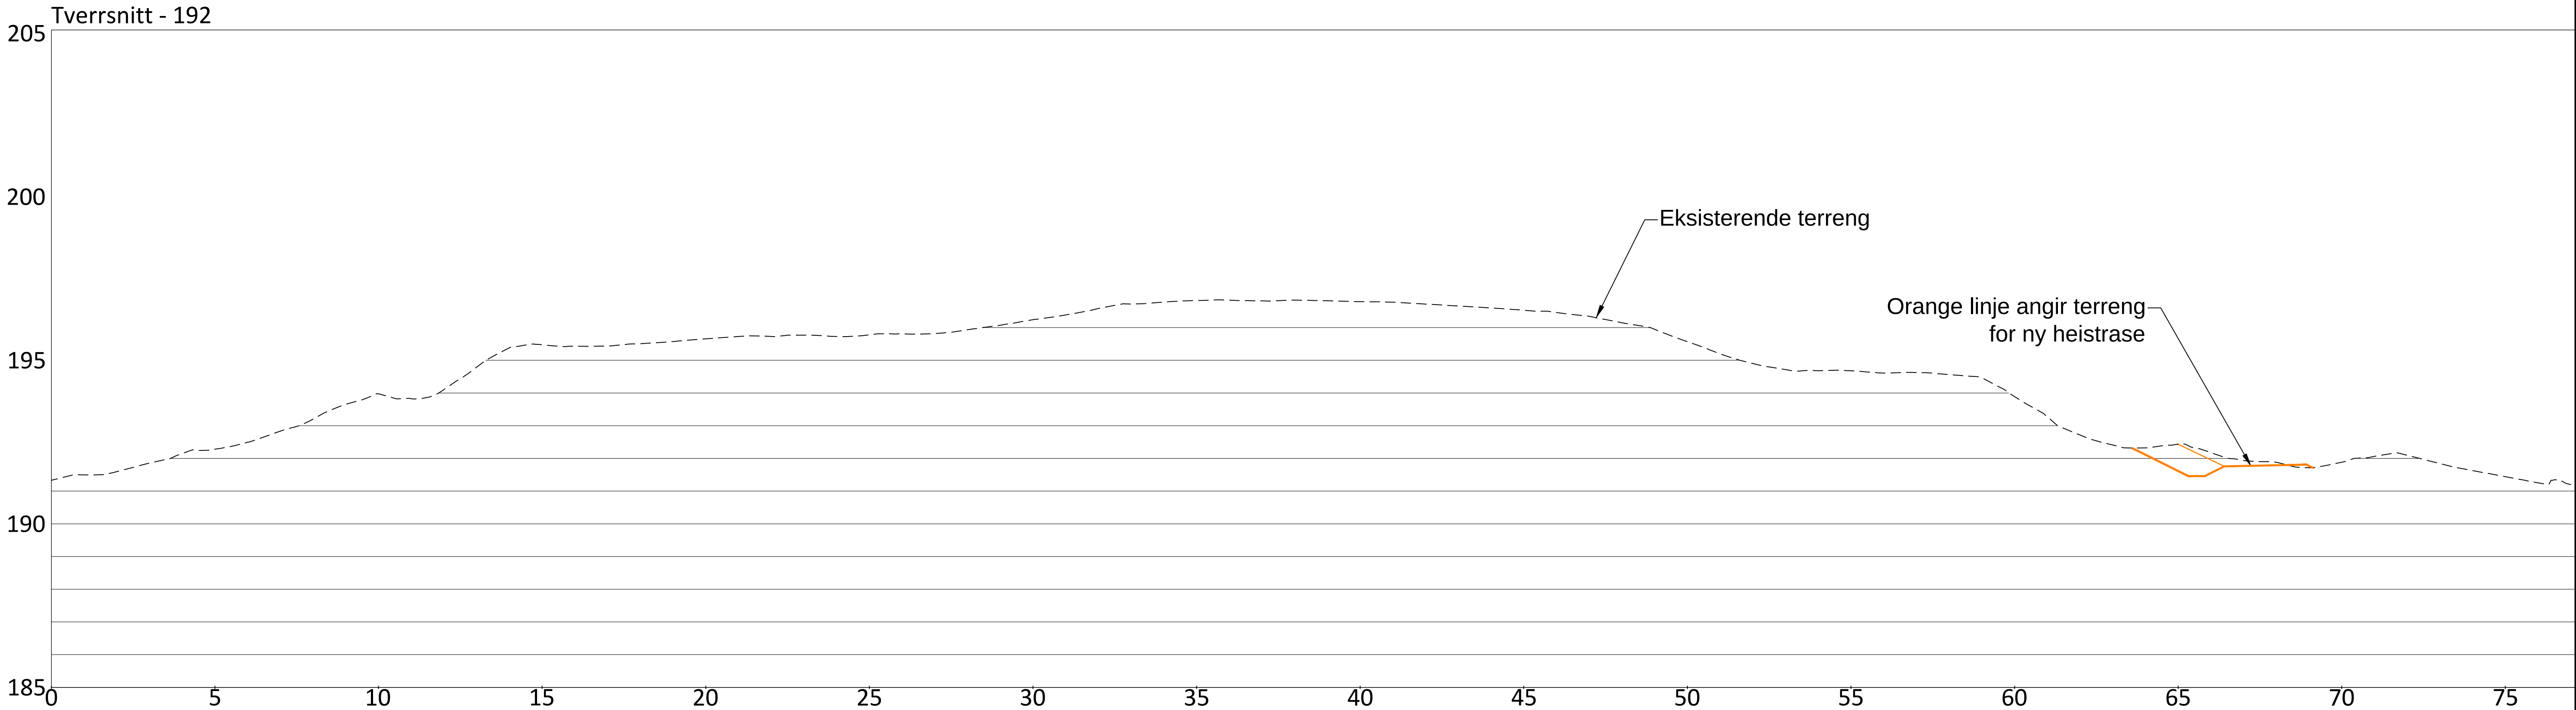

Tegningsnummer: L S 00 203		Revisjon: F-02	
F-02	Supplert med tekst for buffer	27.04.18	MGRGKR
F-01	Rammesøknad	28.02.18	MGRGKR
Rev.	Tekst:	Rev. dato:	Tegn. (komr.)

RAMMESØKNAD

Prosjekt:
GLEINÅSEN SNØPARK

Oppdragsgiver:
Røyken Eiendom AS

Tverrsnitt
187 og 192

Oppdragsleder:
Rolf Lunde

Oppdragsnr.:
616308-01

Koordinatsystem:
EUREF89 UTM32

Prosjektid:
NN2000

Målestokk:
1:100

Arkivnr.:
A1

Tegn. nr.:
L S 00 203

Fag Type Ety Løpnr.

Rev.:
F-02