


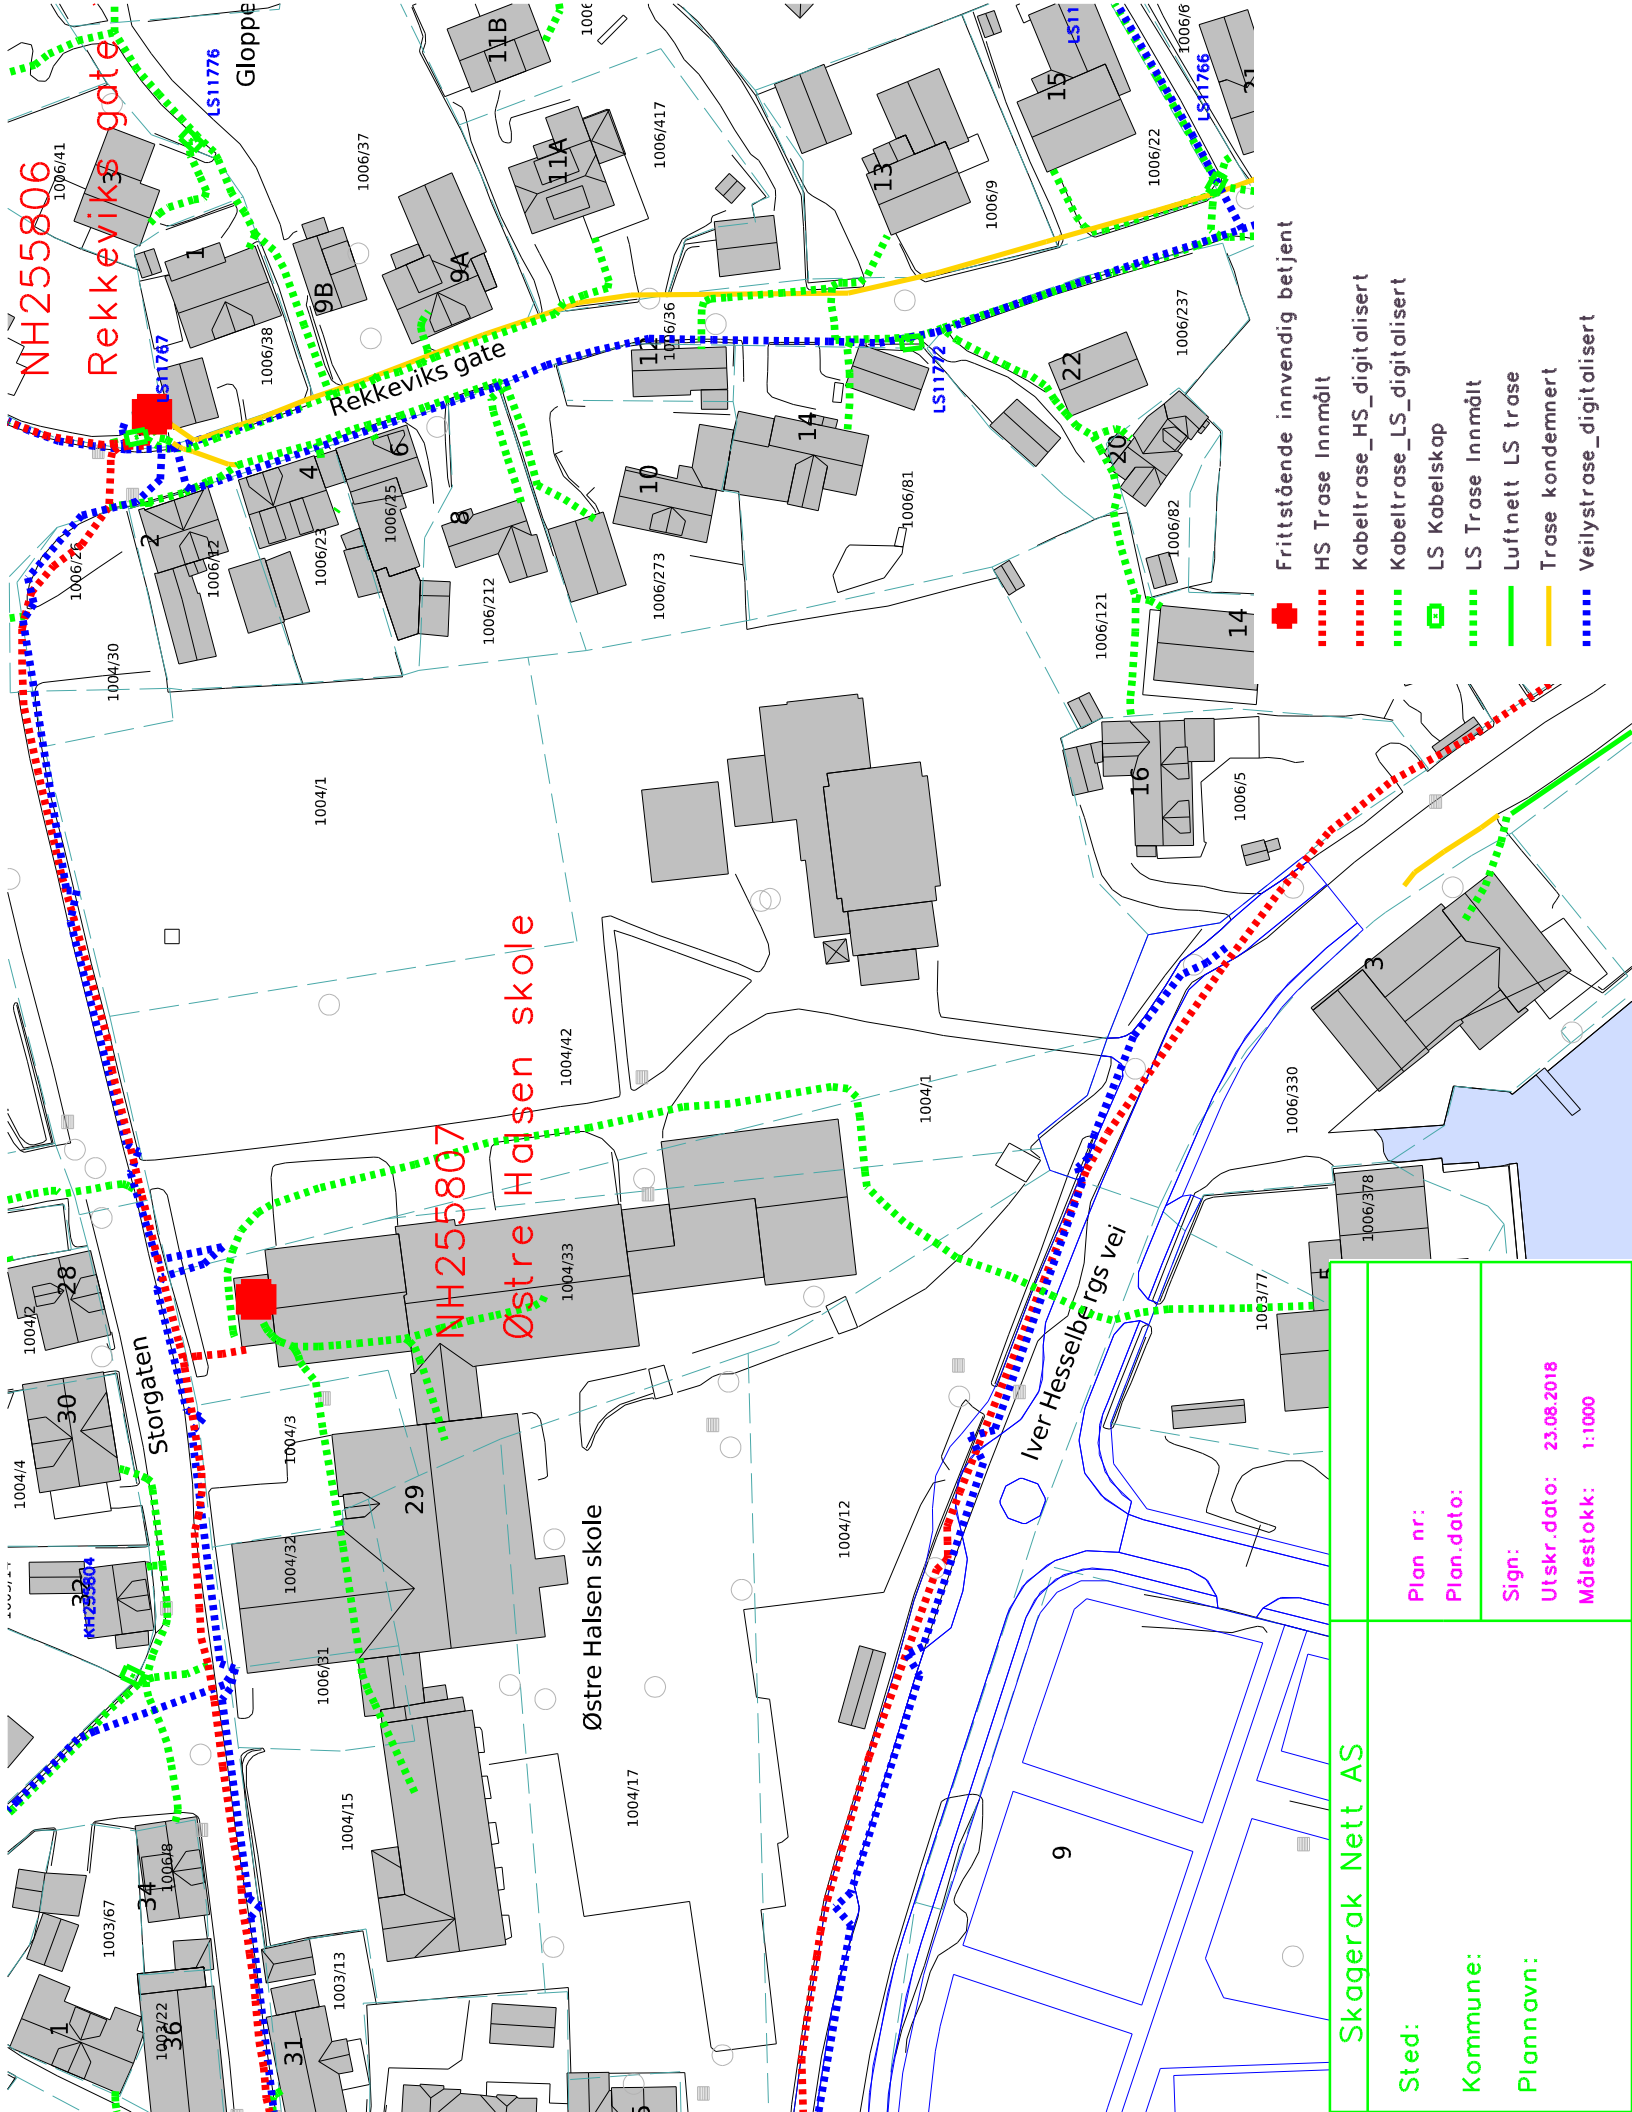

Skagerak Nett AS	
Sted:	Plan nr:
Kommune:	Plan dato:
Plannavn:	Sign:
	Utskr dato: 23.08.2018
	Målestokk: 1:1000