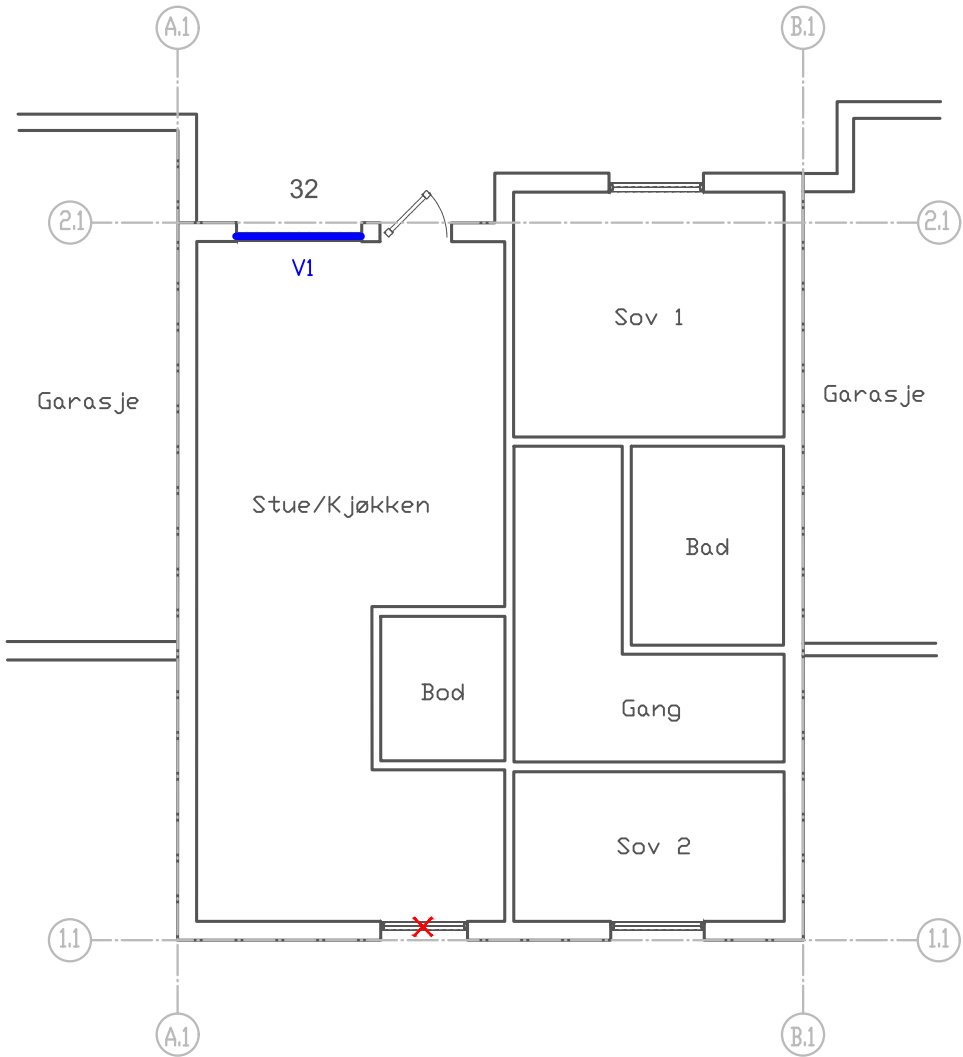


Tegnforklaring


-  Ny lydventil
-  Ny mekanisk lydventil
-  Ny mekanisk avtrekksventil
-  Skifte vindu/dør
-  Tiltak på innvendig tak
-  Utvendig fasadeisolasjon
-  Innvendig fasadeisolasjon
-  Retning til flyplass
-  Angir dempeverdi [dB]
-  Tette eksisterende ventil

Forsvarsbygg
Støytiltak utenfor basen

Ljøveien 10, 7130 Brekstad
Plantegning 01. etasje

Multiconsult
www.multiconsult.no

Status	Anbud	Konstr./Tegnet BML	Kontrollert MKS	Godkjent RSFS
Oppdragsnr.	417205-B	Tegningsnr.	E08-66/413-B-0101-E	Rev. 01

 

Vindu type V1
Dimensjon: Bredde ca 1.7 m, høyde 1,6 m
Type vindu: 1-fags vindu, trekarm
Behandling: Malt tre
Hengsling: Fast
Sprosser: Ingen
Andre krav: (Rw+ Ctr) ≥ 32 dB

Generelle bestemmelser

Alle mål er omtrentlige, og må kontrolleres på stedet av entreprenøren. Antall må også kontrolleres. Nye vinduer/dører skal være tilsvarende eksisterende vinduer og dører.
Mål viser modul-mål
Alle vindusoppriss er sett fra utsiden

U-verdi 1,2 W/m2K, eller lavere.

Utvendige beslag (vannbrettbeslag etc.) er beskrevet i kapittel for blikkenslagerarbeider.

Rev.	Beskrivelse	Dato	Tegn.	Kontr.	Godkj.
	Forsvarsbygg Støytiltak utenfor basen		Fag RIB	Format A3	
			Dato 29.06.2018		
	Ljøveien 10, 7130 Brekstad Vindusskjema		Format/Målestokk: 1:20		
Multiconsult www.multiconsult.no		Status Anbud	Konstr./Tegnet BML	Kontrollert MKS	Godkjent RSFS
		Oppdragsnr. 417205-B	Tegningsnr. E08-66/413-B-1601-E		Rev. 01

