



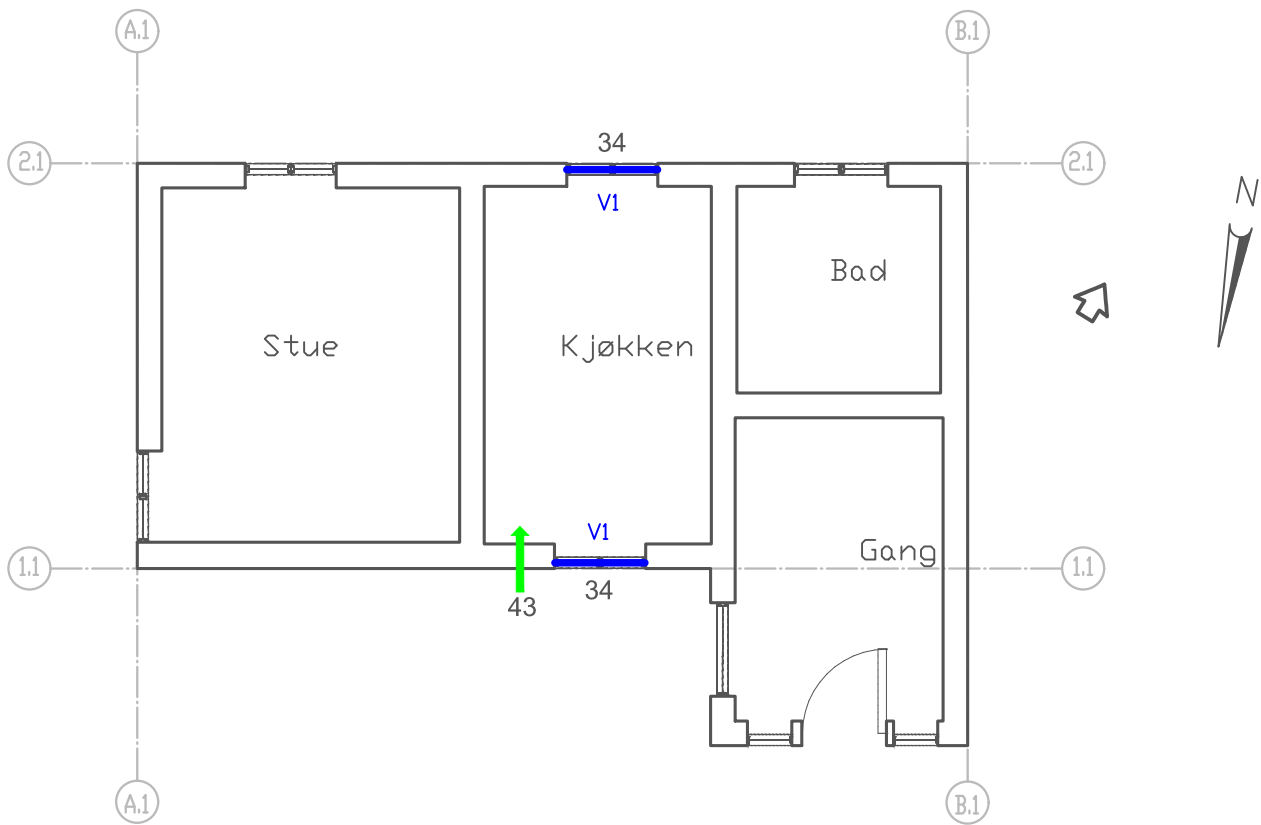


Tegnforklaring

- Ny lydventil
- Ny mekanisk lydventil
- Ny mekanisk avtrekksventil
- Skifte vindu/dør
- Tiltak på innvendig tak
- Utvendig fasadeisolasjon
- Innvendig fasadeisolasjon
- Retning til flyplass
- Angir dempeverdi [dB]
- Tette eksisterende ventil


Rev.	Beskrivelse	Dato	Tegn.	Kontr.	Godkj.
	Forsvarsbygg Støytiltak utenfor basen		Fag RIB	Format A3	
			Dato 06.02.2018		
	Sjøgata 19, 7142 Uthaug Plantegning 01. etasje			Format/Målestokk:	
Multiconsult www.multiconsult.no		Status Anbud	Konstr./Tegnet BML	Kontrollert JMT	Godkjent RSFS
		Oppdragsnr. 417205-A	Tegningsnr. E08-74/189-B-0101-E		Rev. 01

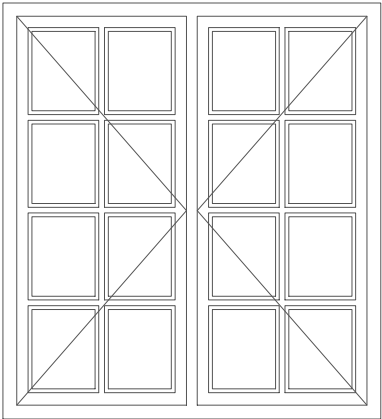


Vindu type V1
Dimensjon: Bredde ca 1,0 m, høyde ca 1,1 m
Type vindu: 2-fags 2-rams koblet vindu trekarm, innerste glass isolerglass.
Behandling: Malt tre
Hengsling: Utadslående sidehengslet
Sprosser: Gjennomgående i ytre glass
Andre krav: (Rw+ Ctr) ≥ 34 dB

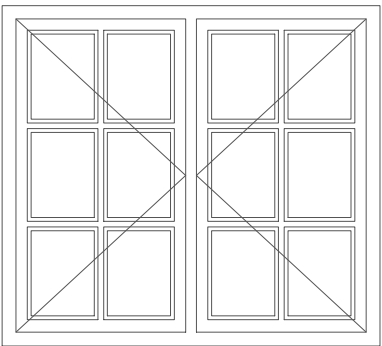


Vindu type V2
Dimensjon: Bredde ca 1,0 m, høyde ca 0,9 m
Type vindu: 2-fags 2-rams koblet vindu trekarm, innerste glass isolerglass.
Behandling: Innvendig lakkert. Utvendig malt tre
Hengsling: Utadslående sidehengslet
Sprosser: Gjennomgående i ytre glass
Andre krav: (Rw+ Ctr) ≥ 32 dB

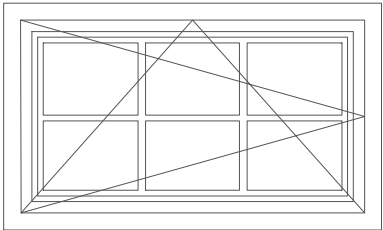

Vindu type V3
Dimensjon: Bredde ca 1,0 m, høyde ca 0,6 m
Type vindu: 1-fags 1-rams vindu, trekarm
Behandling: Innvendig lakkert. Utvendig malt tre
Hengsling: Innadslående bunn- og sidehengslet
Sprosser: Løse utenpåliggende
Andre krav: (Rw+ Ctr) ≥ 32 dB

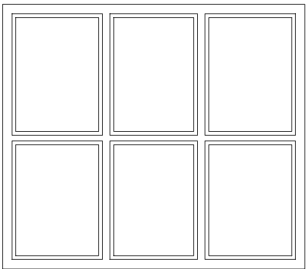

Vindu type V4
Dimensjon: Bredde ca 0,8 m, høyde ca 0,7 m
Type vindu: 3-fags koblet vindu, trekarm, innerste glass isolerglass.
Behandling: Innvendig lakkert. Utvendig malt tre
Hengsling: Fast
Sprosser: Gjennomgående i ytre glass
Andre krav: (Rw+ Ctr) ≥ 32 dB

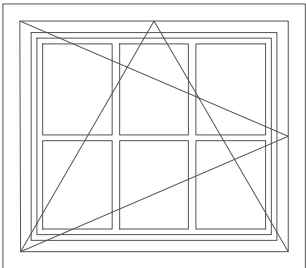

Vindu type V5
Dimensjon: Bredde ca 0,8 m, høyde ca 0,7 m
Type vindu: 1-fags 1-rams vindu, trekarm
Behandling: Innvendig lakkert. Utvendig malt tre
Hengsling: Innadslående bunn- og sidehengslet
Sprosser: Løse utenpåliggende
Andre krav: (Rw+ Ctr) ≥ 32 dB

Generelle bestemmelser

Alle mål er omtrentlige, og må kontrolleres på stedet av entreprenøren. Antall må også kontrolleres. Nye vinduer/dører skal være tilsvarende eksisterende vinduer og dører.
Mål viser modul-mål
Alle vindusoppriss er sett fra utsiden

U-verdi 1,2 W/m2K, eller lavere.

Utvendige beslag (vannbrettbeslag etc.) er beskrevet i kapittel for blikkenslagerarbeider.

--	--	



