


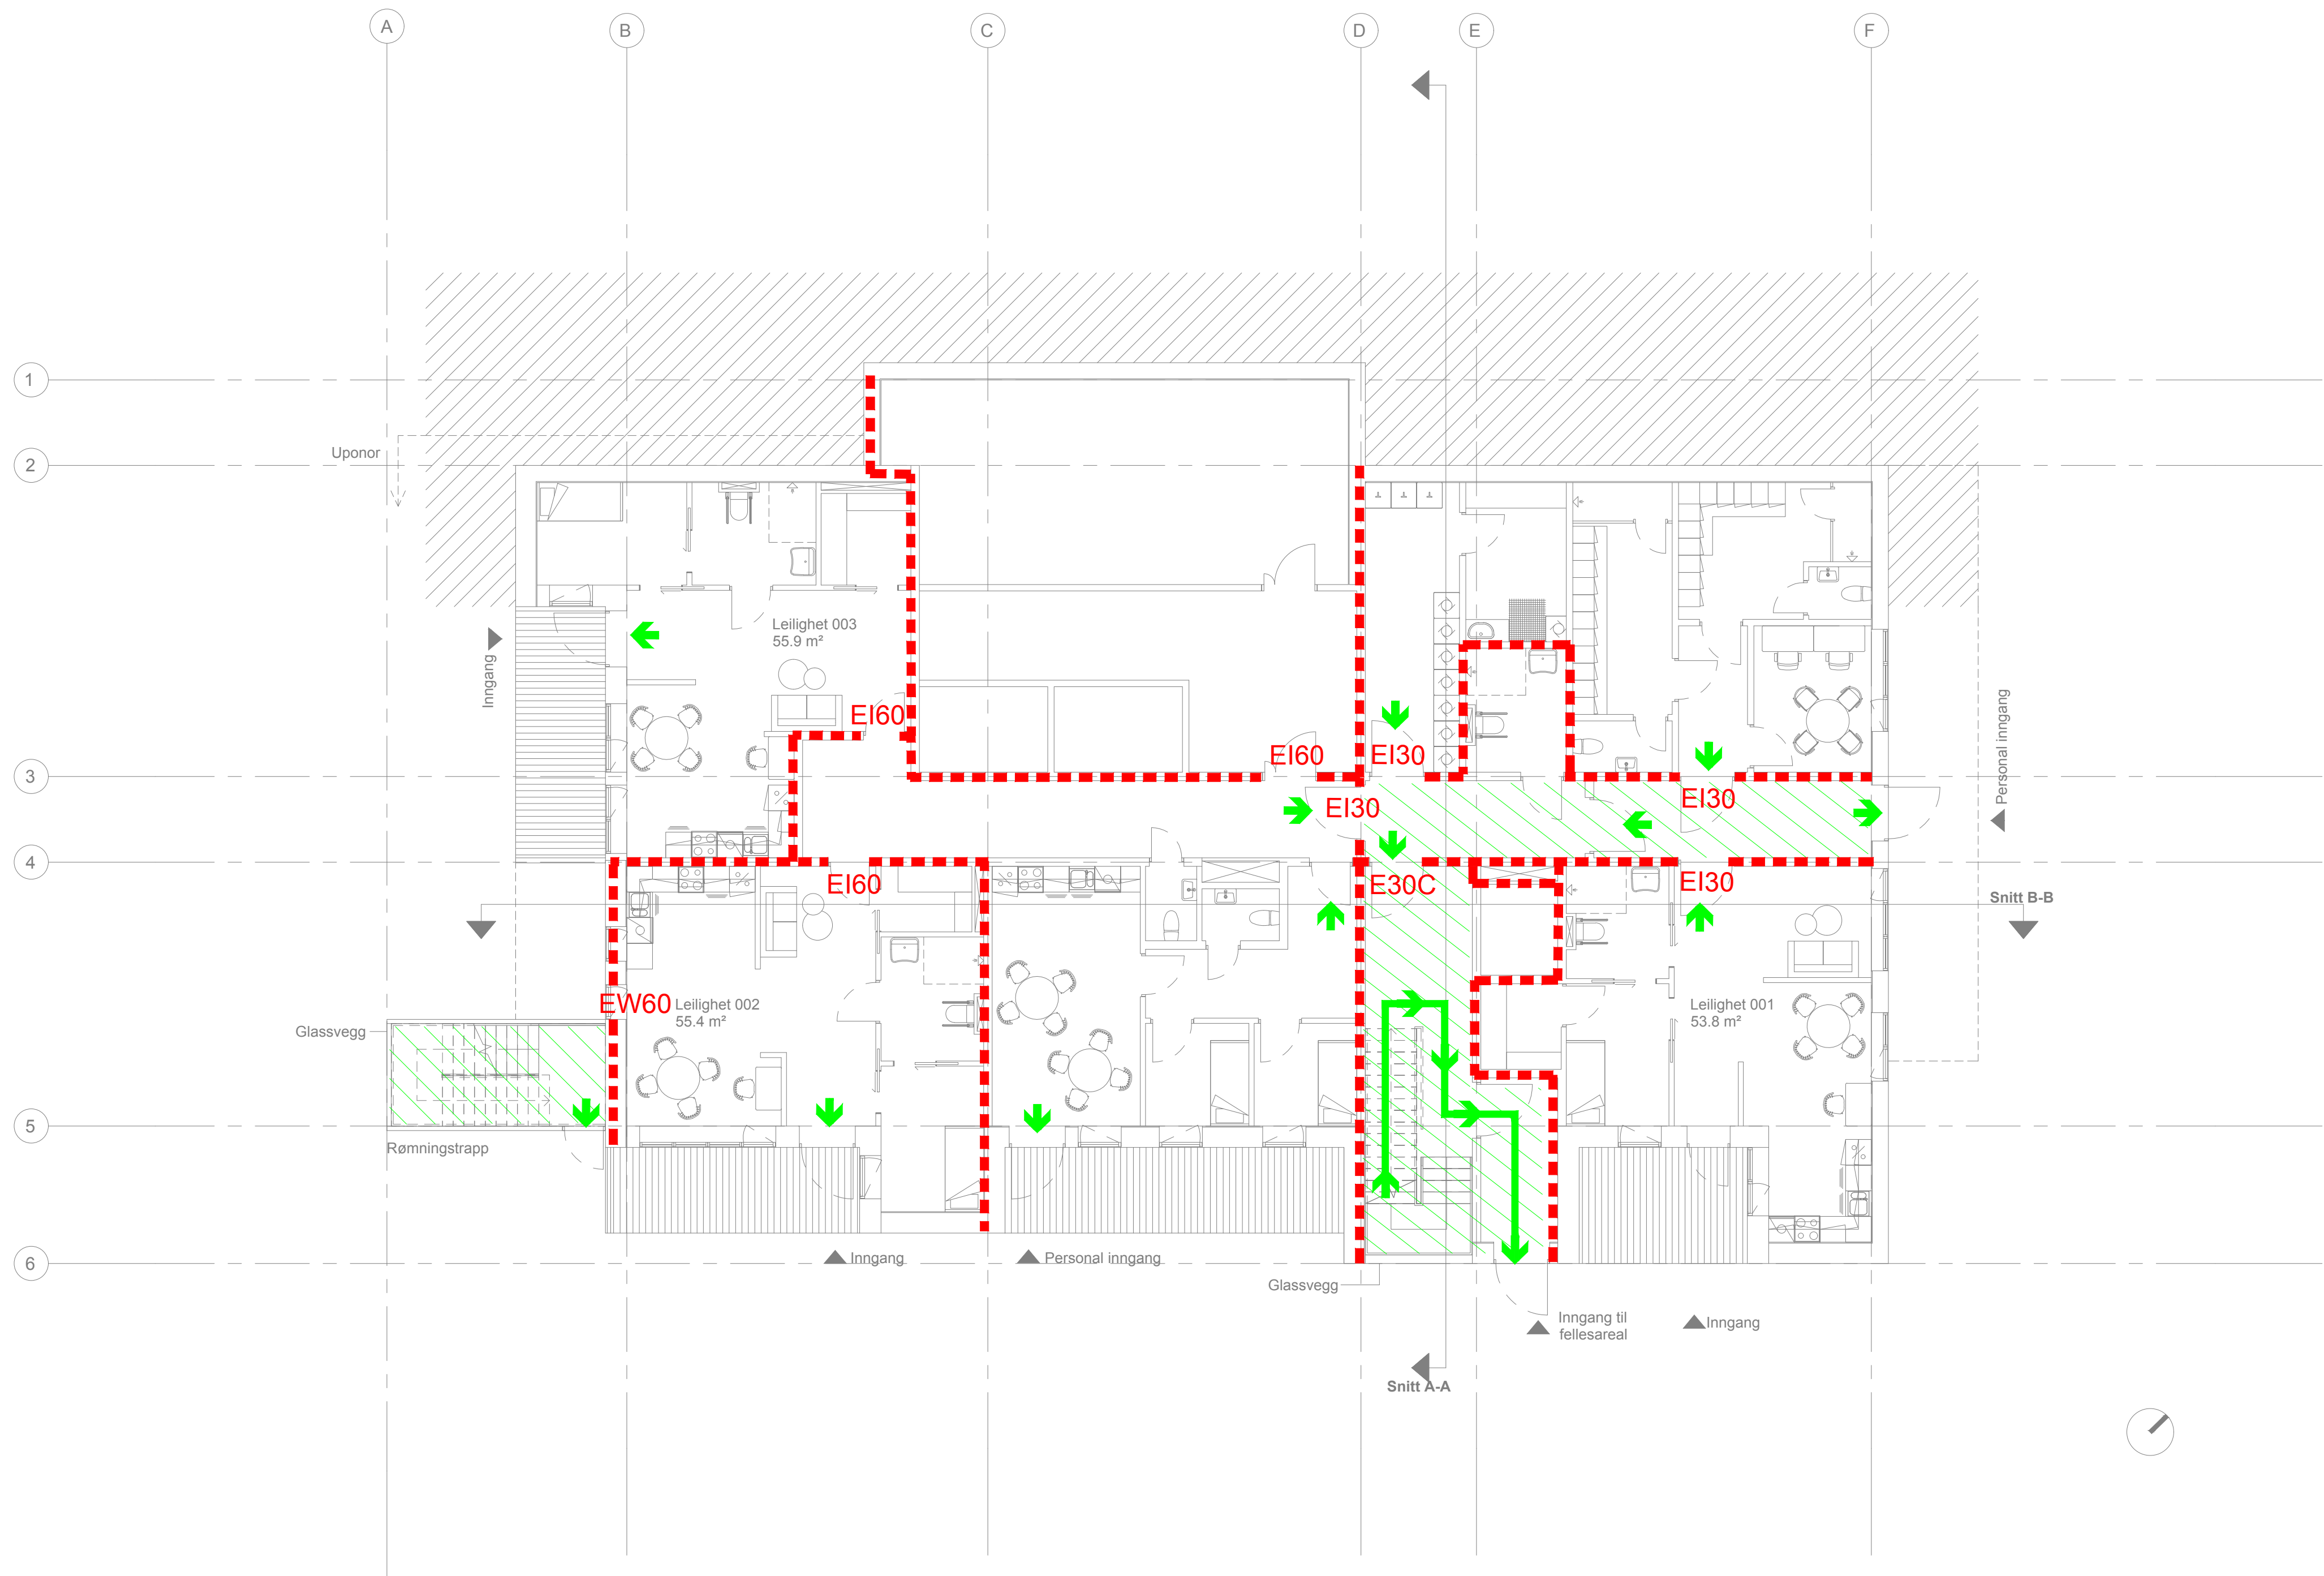

- Symbolforklaring:**
- Rømningsretning
 - Areal definert som rømningsvei
 - Branncellebegrensende konstruksjon EI 60 [B 60]
 - EI30** Brannklassifisert dør EI 30 Sa [B 30]
 - EI60** Brannklassifisert dør EI 60 Sa [B 60]
 - E30C** Selvlukkende brannklassifisert dør E 30-CSa [F 30 S]

D		Til anbudskonkurranse	PN	24.09.18
C		Revidert etter møte 11.09.2018	PN	11.09.18
B		Til tverfaglig kontroll	PN	10.09.18
A		Til sidemannskontroll	PN	07.09.18
IND.	ANT.	TEKST	SIGN.	DATO

RIBr

UnionConsult
Rådgivende Ingeniører

Ryensvingen 5
0680 Oslo
Tlf.: 91 91 61 11
www.unionconsult.no
firmapost@unionconsult.no

Glitre Bofelleskap

Lier Kommune - Eiendomsforvaltning

Branntegning			Målestokk
Plan 1			A1/1:100
Fisken	Konstr./Tegnet	Kontrollert	Cod. jent
Dato	Prosjektnr.	Tegningsnr.	Revisjon
07.09.2018	19206	BR01	D