


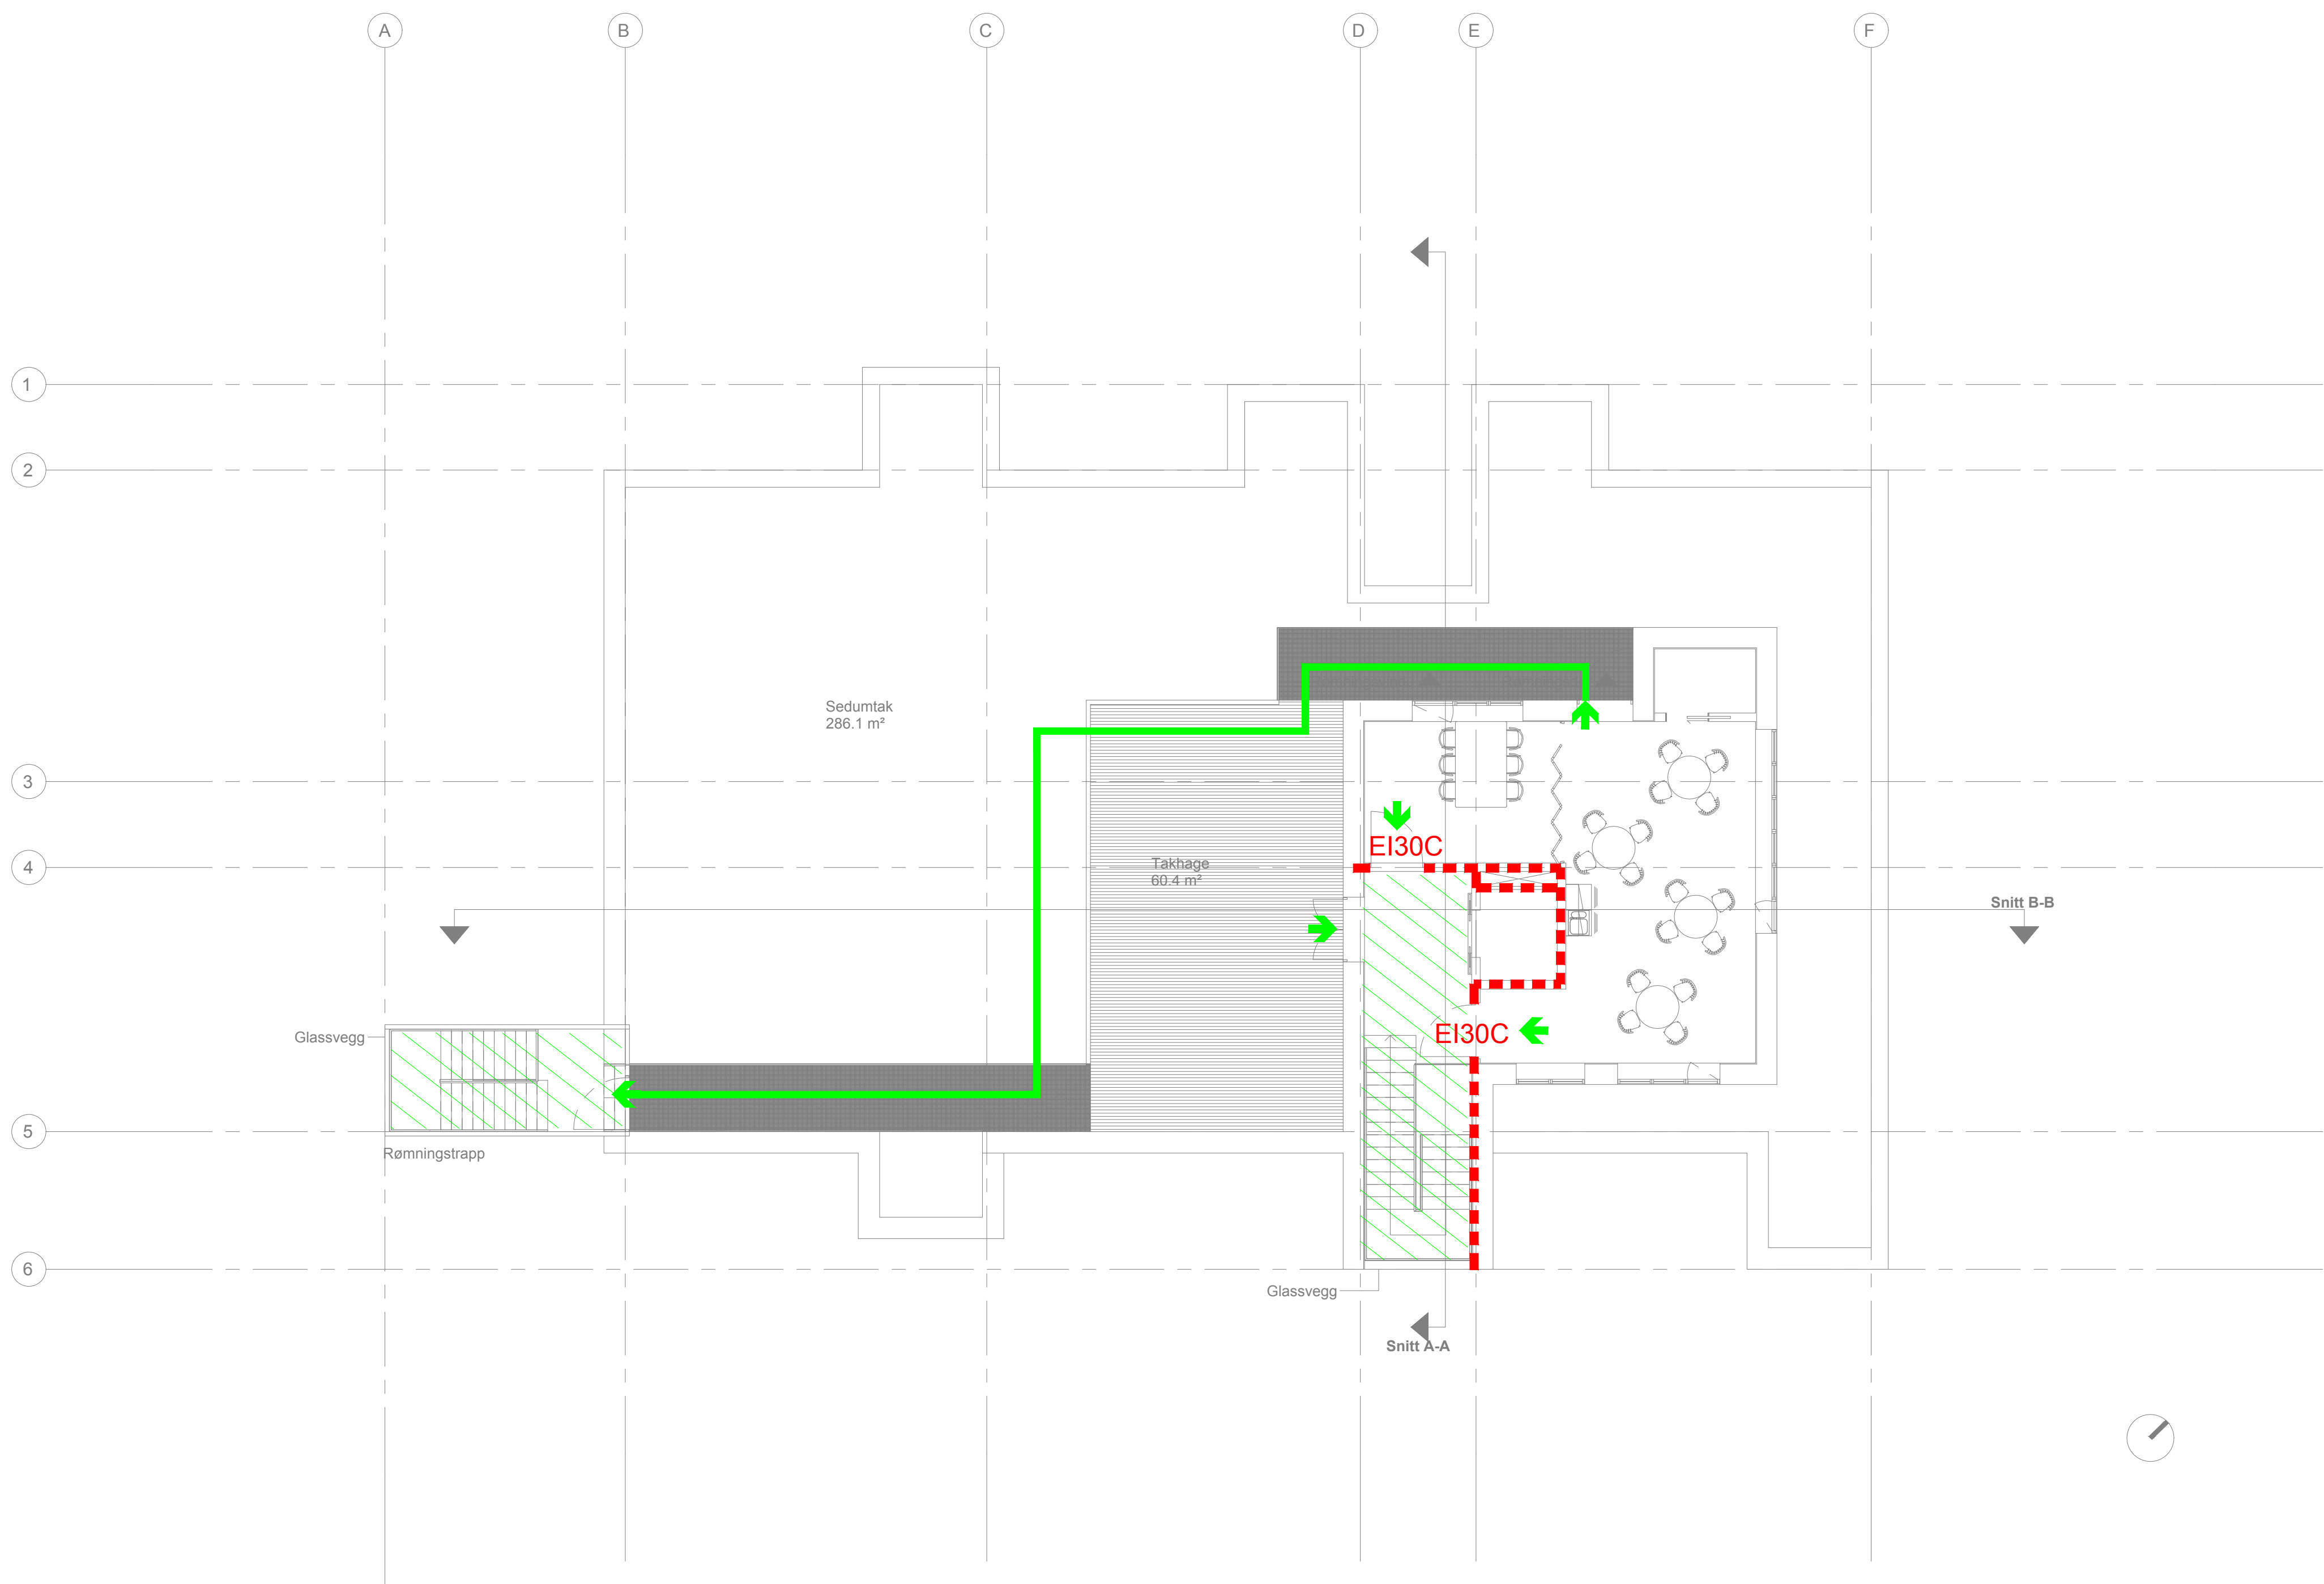

- Symbolforklaring:**
- Rømningsretning
 - Areal definert som rømningsvei
 - Branncellebegrensende konstruksjon EI 60 [B 60]
 - EI30C** Selvlukkende brannklassifisert dør EI 30-CSa [B 30 S]

C		Til anbudskonkurranse	PN	24.09.18
B		Til tverfaglig kontroll	PN	10.09.18
A		Til sidemannskontroll	PN	07.09.18
IND.	ANT.	TEKST	SIGN.	DATO
RIBr		UnionConsult Rådgivende Ingeniører	Ryensvingen 5 0680 Oslo Tlf.: 91 91 61 11 www.unionconsult.no firmapost@unionconsult.no	

Glitre Bofelleskap

Lier Kommune - Eiendomsforvaltning

Branntegning			Målestokk
Plan 3			A1/1:100
Fisken	Konstr./Tegnet	Kontrollert	Codisert
Dato	Prosjektnr.	Tegningsnr.	Revisjon
07.09.2018	19206	BR03	C