


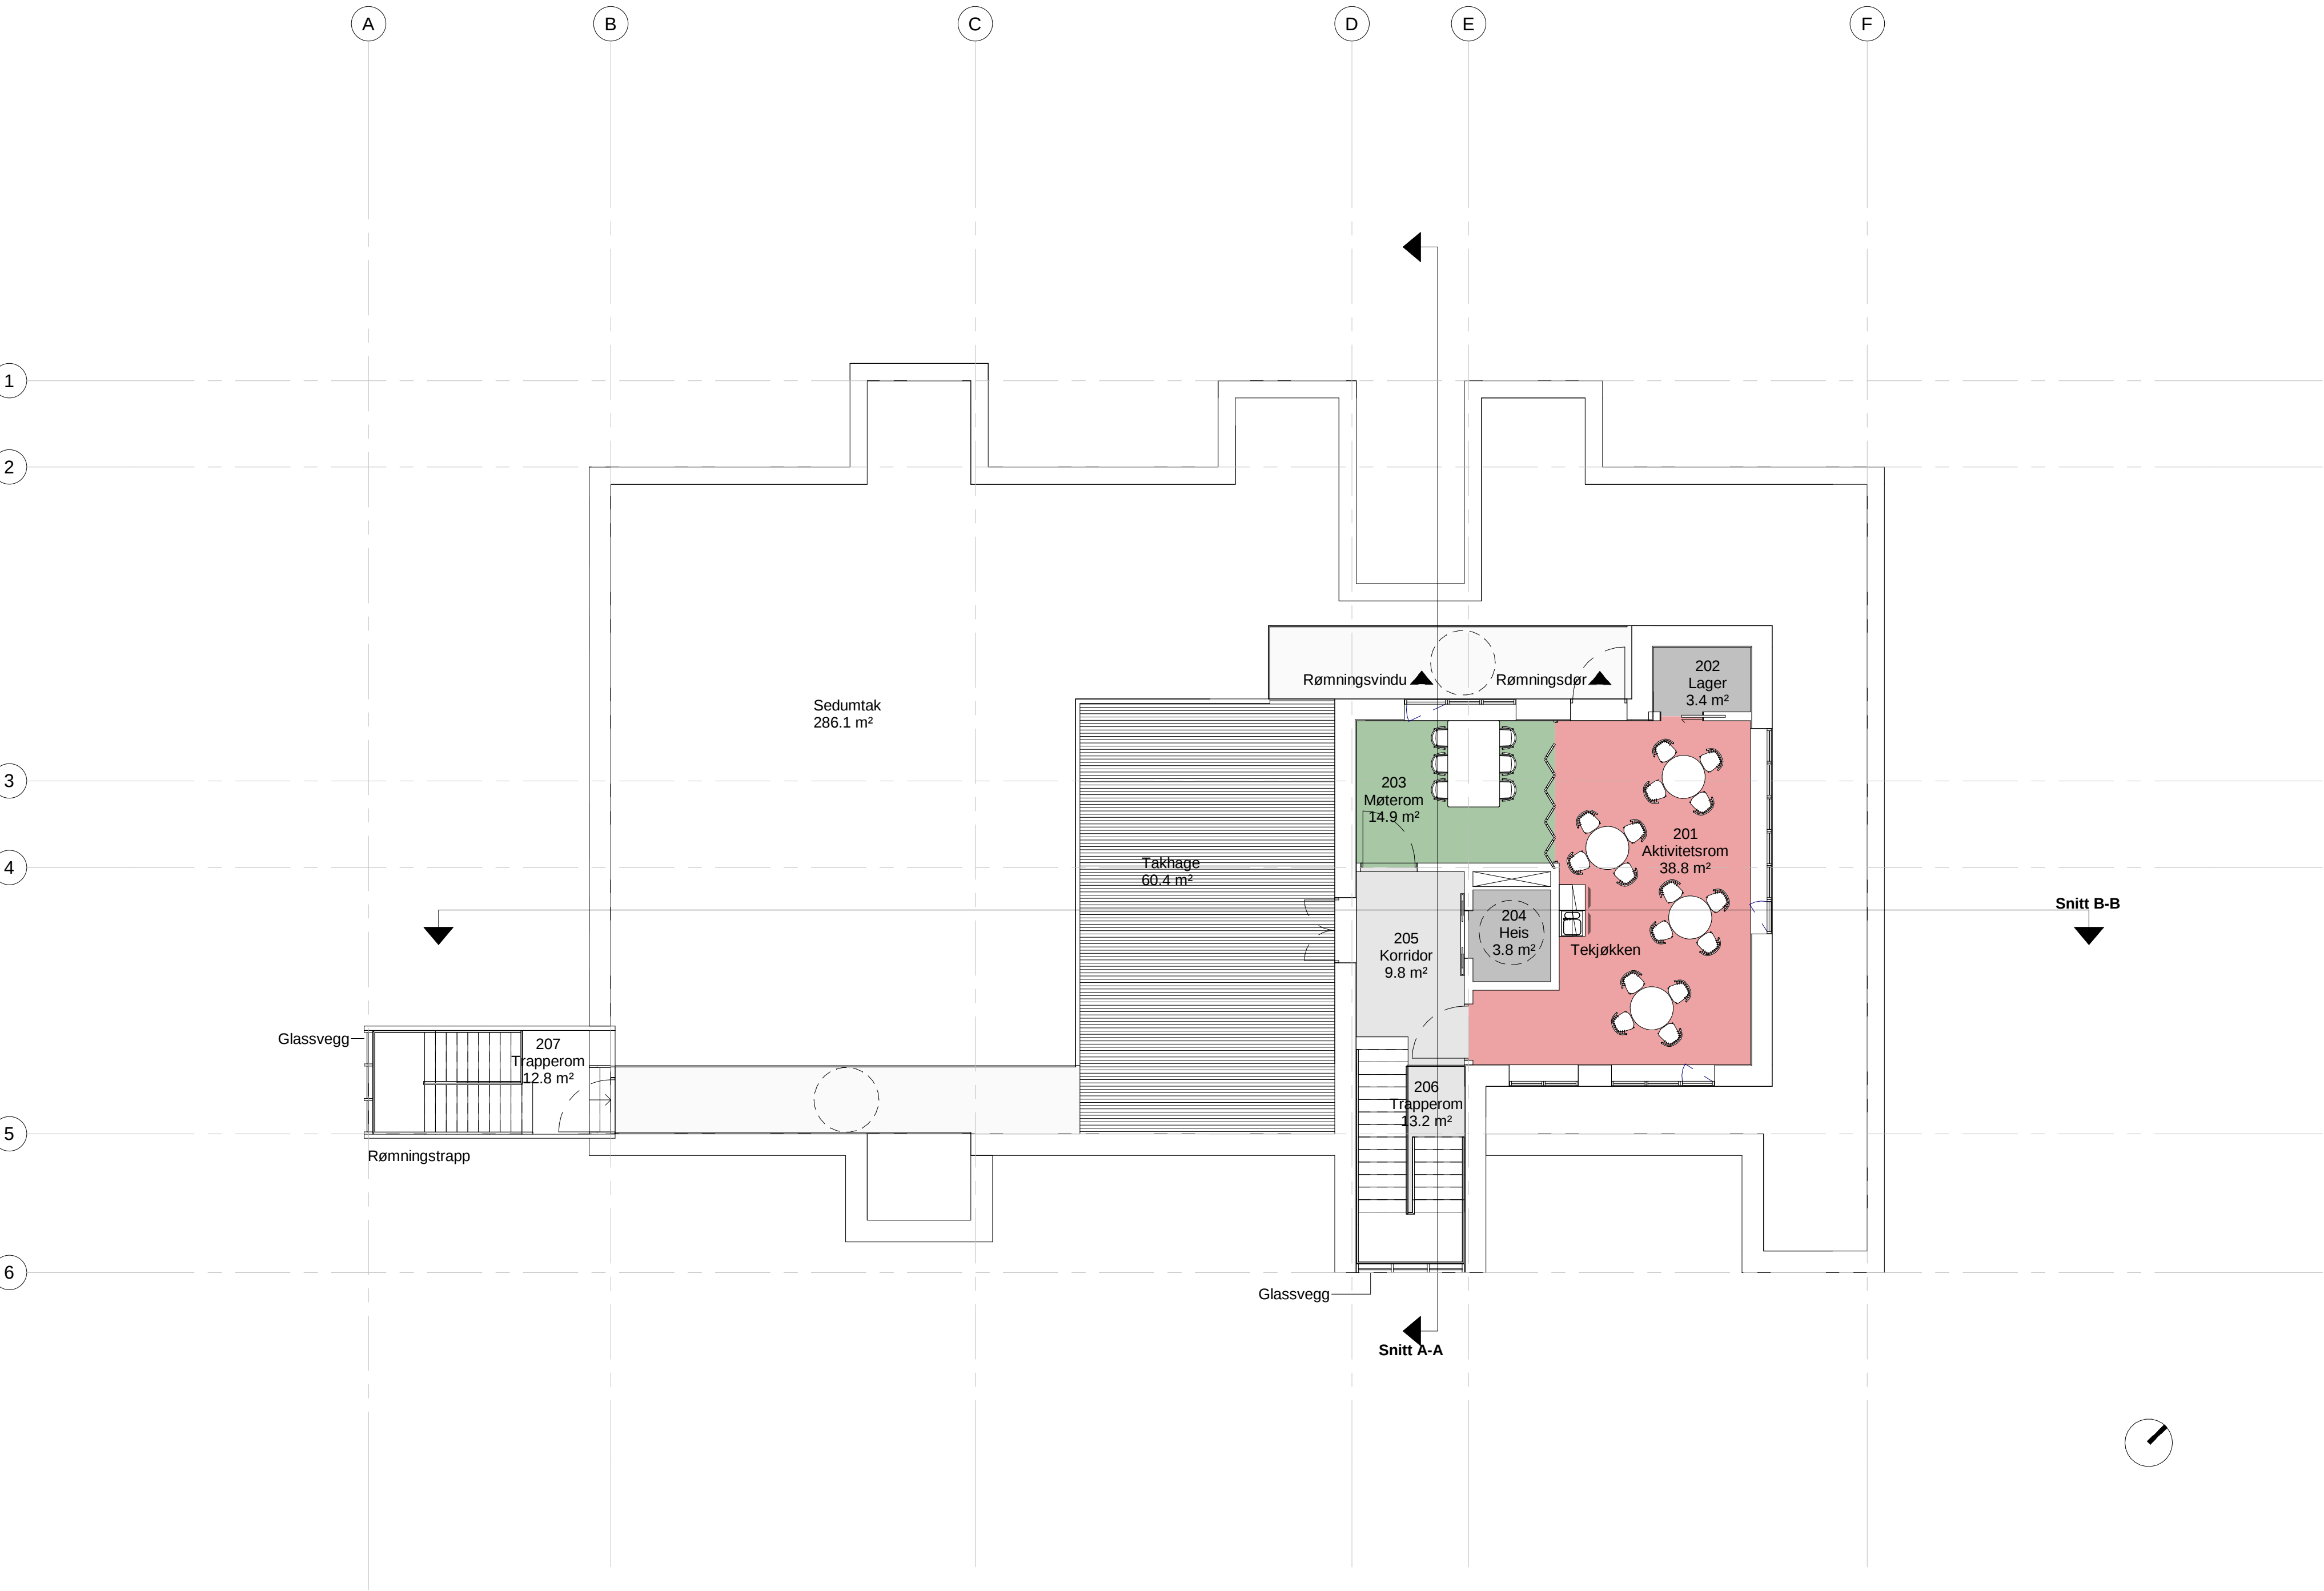

TEGNINGSTITTEL

Møbleringsplan 02

TEGNINGSNUMMER

1.8

REVISJON

HENVISNINGER:

Romskjema

Heis

Trapperom

Korridor

Aktivitetsrom

Møterom

Lager

MERKNADER:

PROSJEKTERINGSGRUPPEN:

ARKITEKT: Ingn_3

BYGG: Rambøll AS

ELEKTRO: Rambøll AS

VVS: Rambøll AS

GEOTEK:

UTOMHUS: Norconsult AS

BRANNE: Union Consult

LOKALISERINGSFIGUR:

BYGGHERRE: First PA AS

PROSJEKT: Glinne Solfelleskap

PROSJEKTNUMMER: 30659

TEGNINGSTITTEL: Møbleringsplan 02

PROSJEKTERENDE: tegn_3

TEGNINGSSTATUS: Skisseprosjekt

PROSJEKTNUMMER: 30659

MALESKALA: 1:100

FORSKAL: A1

DATE: 17/09/18

TEGNINGSNUMMER: 1.8

TEGN: SRB

KONT: CS

PAG: BYGG, TEGN, TYPE, ETG, LØSE, MR