


OVERBYGNING
Fjærholmveien
Kantforsterkning veg
1 : 10

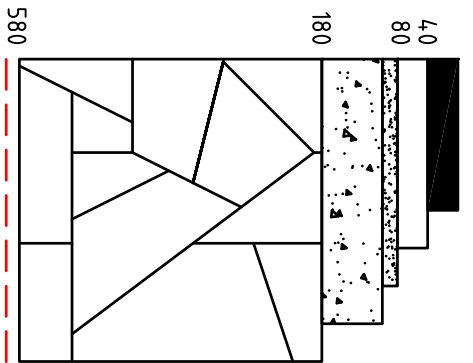

4,0 cm Agb11
4,0 cm Agb11
2,0 cm Subbus 0-20
8,0 cm Pukk 0-60


Slitelag
Bindlag
Øvre Bærelag
Nedre Bærelag

Kult 22-120 Forsterkningslag

4,0 cm ved grus/sand/moren
20 cm ved fjell/steinfylling

ved behov: Fiberduk bruksklasse 4 ihht Håndbok N200

OVERBYGNING
Fjærholmveien
Kantparkering
1 : 10

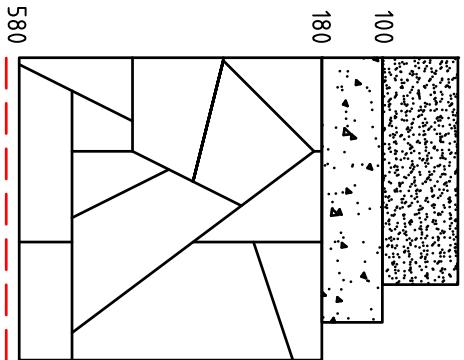

10,0 cm Gressarmering
8,0 cm Pukk 0-60


Slitelag
Bindlag
Øvre Bærelag
Nedre Bærelag

Kult 22-120 Forsterkningslag

4,0 cm ved grus/sand/moren
20 cm ved fjell/steinfylling

ved behov: Fiberduk bruksklasse 4 ihht Håndbok N200

OVERBYGNING
Fortau / G/S-vei
1 : 10

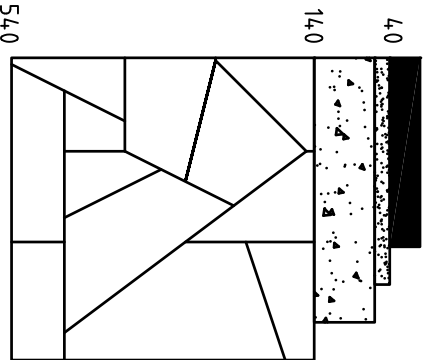

4,0 cm Agb11
2,0 cm Subbus 0-20
8,0 cm Pukk 0-60

Slitelag
Øvre Bærelag
Nedre Bærelag

Kult 22-120 Forsterkningslag

4,0 cm ved grus/sand/moren
20 cm ved fjell/steinfylling

ved behov: Fiberduk bruksklasse 4 ihht Håndbok N200

Rev.	Endring - erstating	Dato	Sign.
Kommune: FÆRDER KOMMUNE			
Prosjekt: GS-veg Langs Fjærholmen, etappe 2			
Tegn. nr. F3			File: LAY_F.dwg
Mål: 1 : 10 (A3)			
Tema: Overbygninger			
Oppdragsgiver: FÆRDER KOMMUNE			Høydesystem: NN2000
			Dato: 06.08.2018
ØVRE ROMERIKE PROSJEKTERING A/S			Sak nr. 053.18a
Gjensidigegarden, Storgt. 11			Saksb./tegn. kaia
Pb. 26, 2051 JESSHEIM			
Tlf. 63 94 24 40			
Internet: www.orp.no			Kontr. nh