

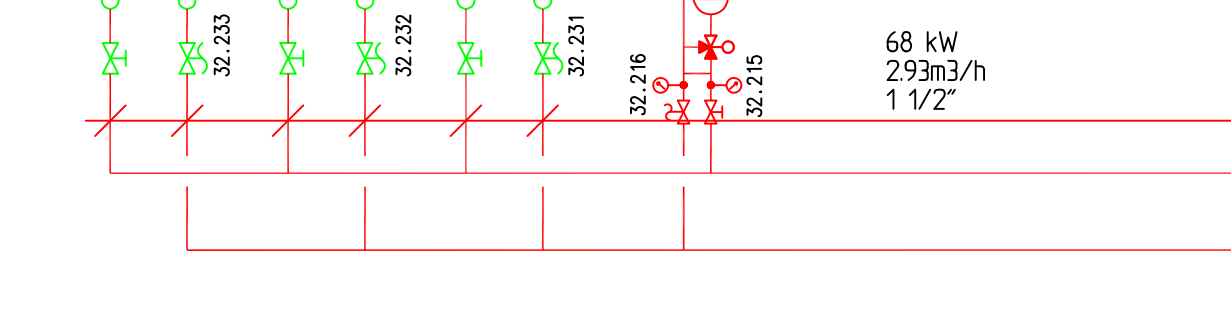
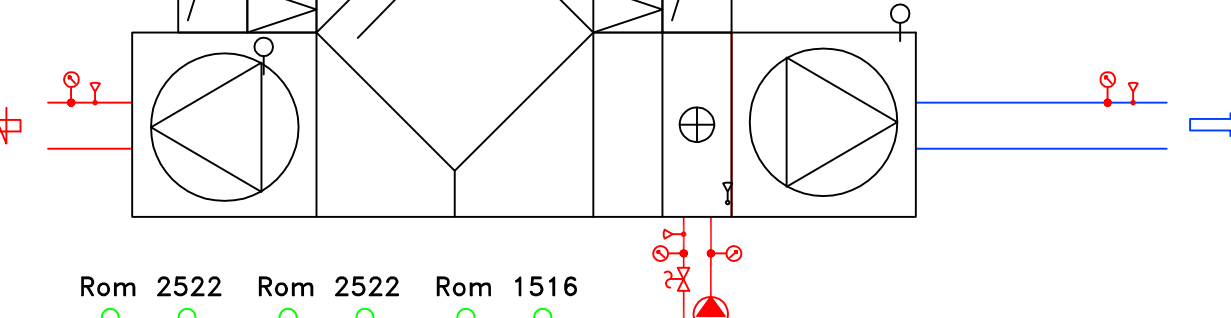
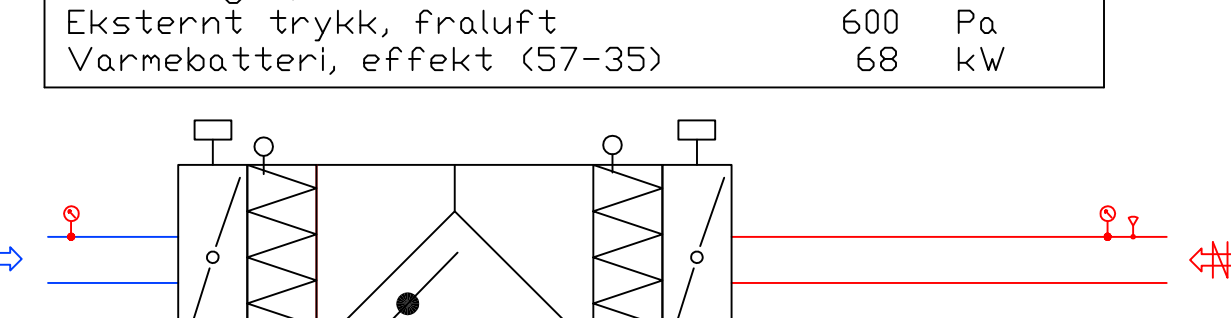
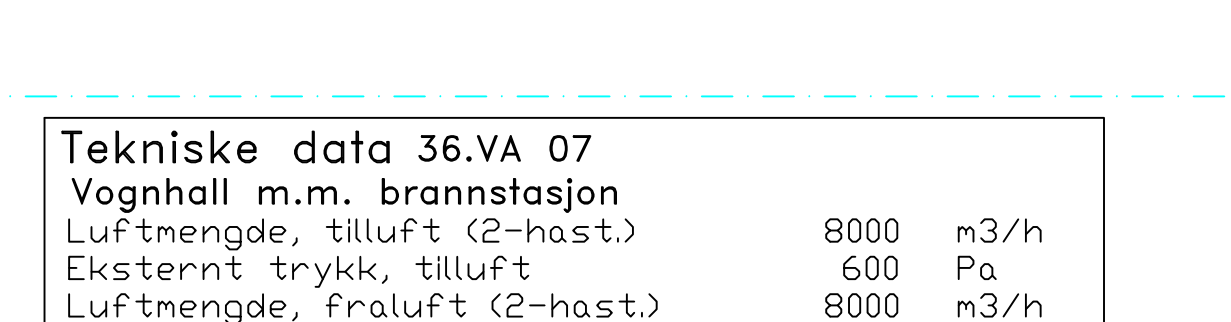
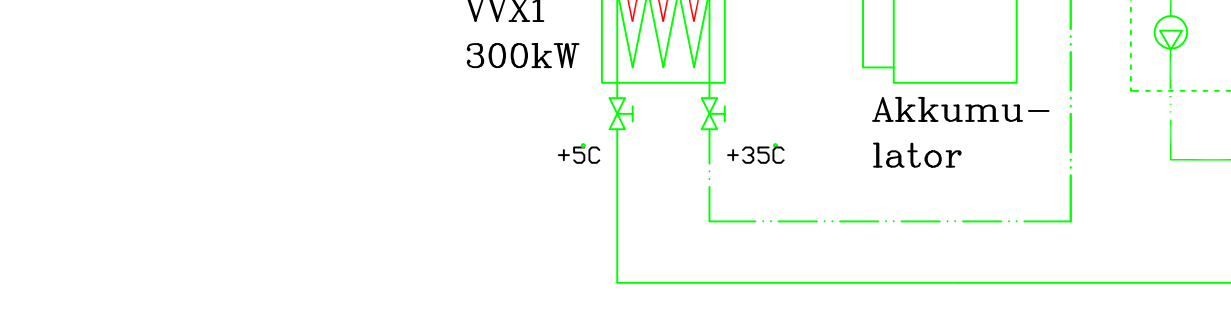
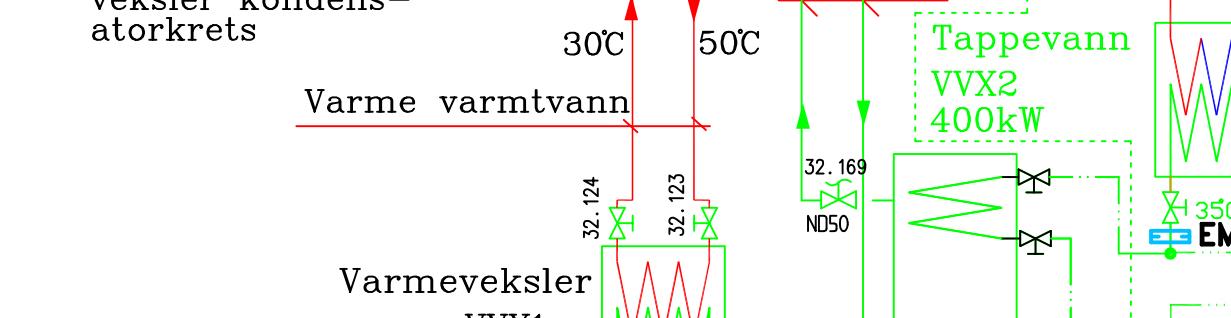
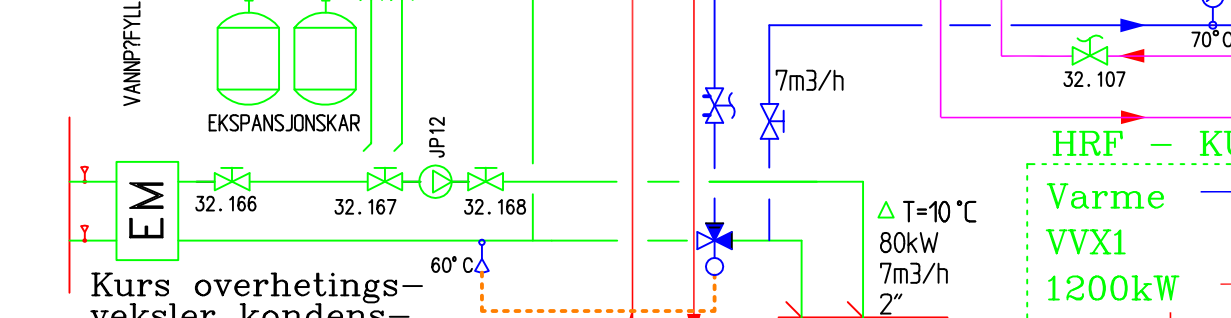
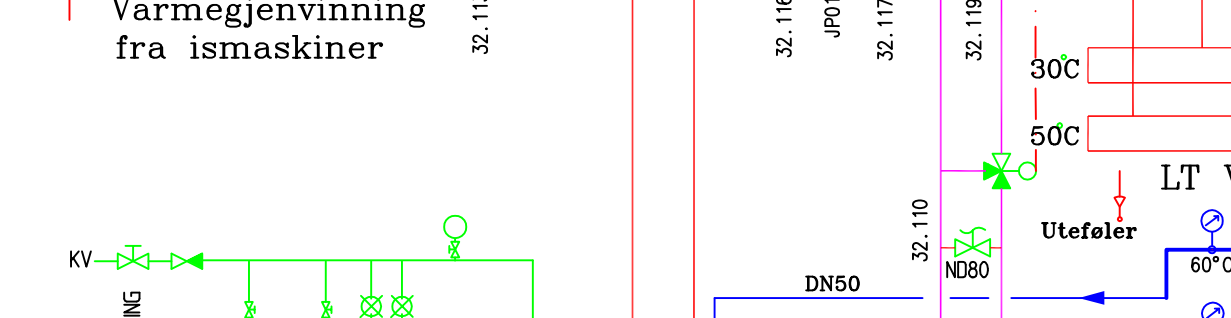
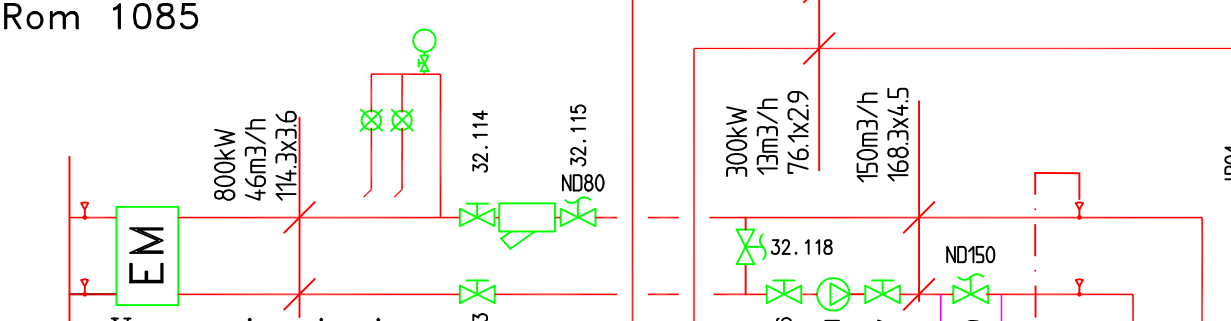
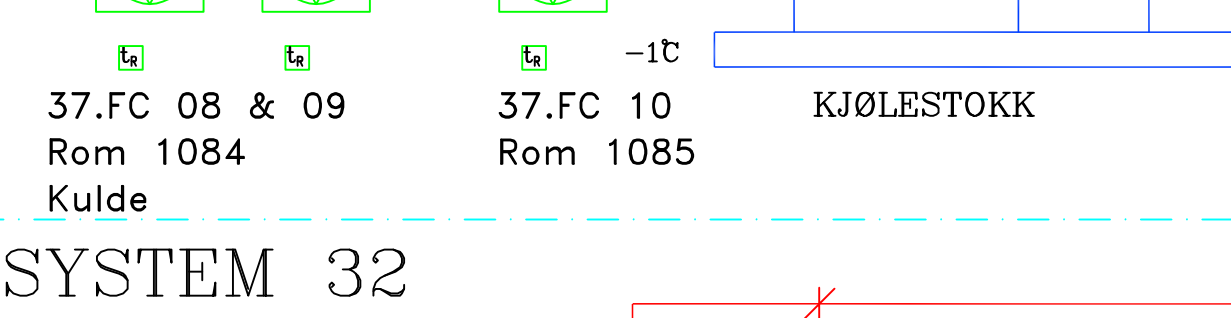
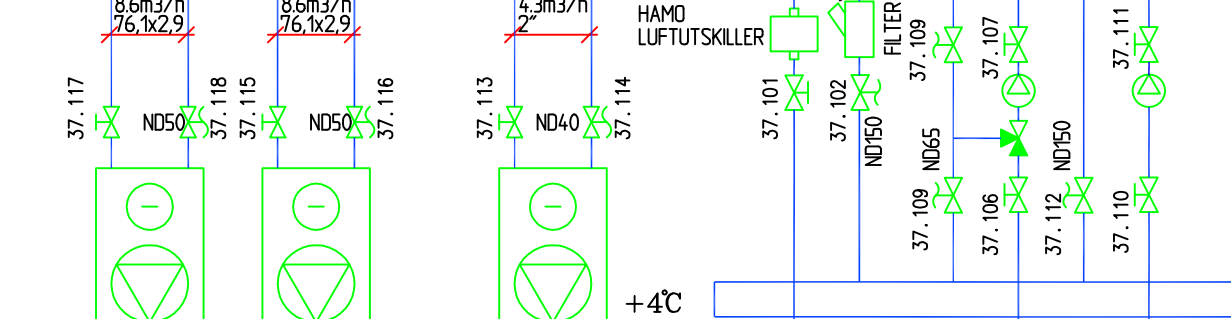
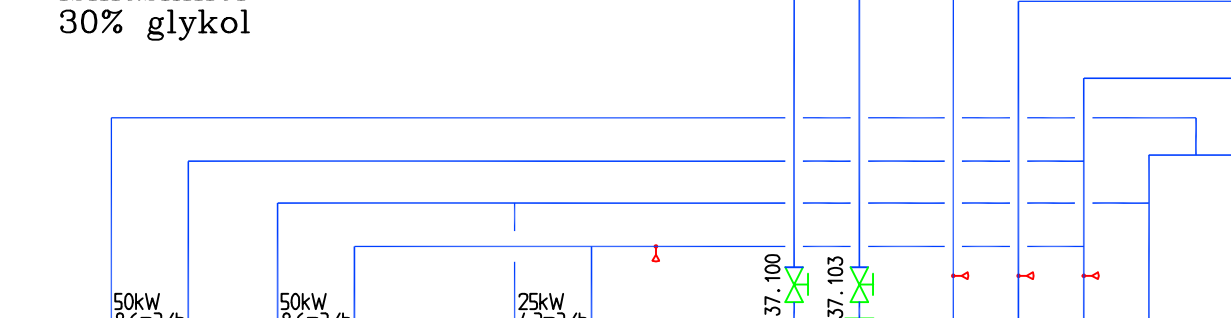
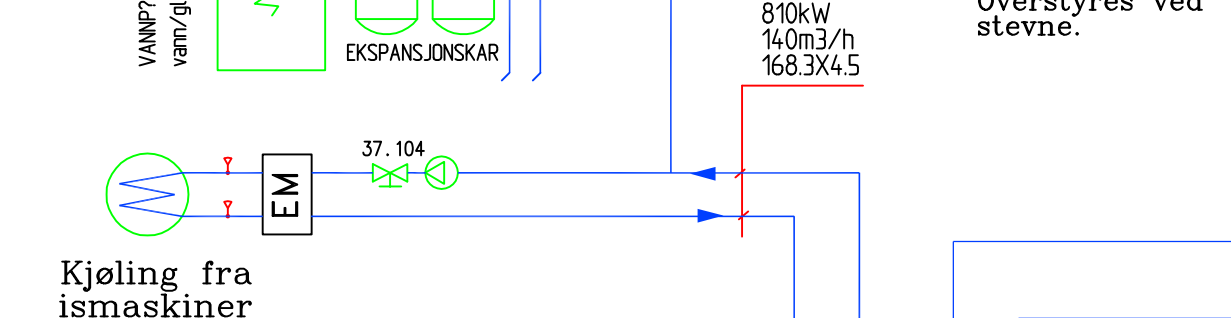
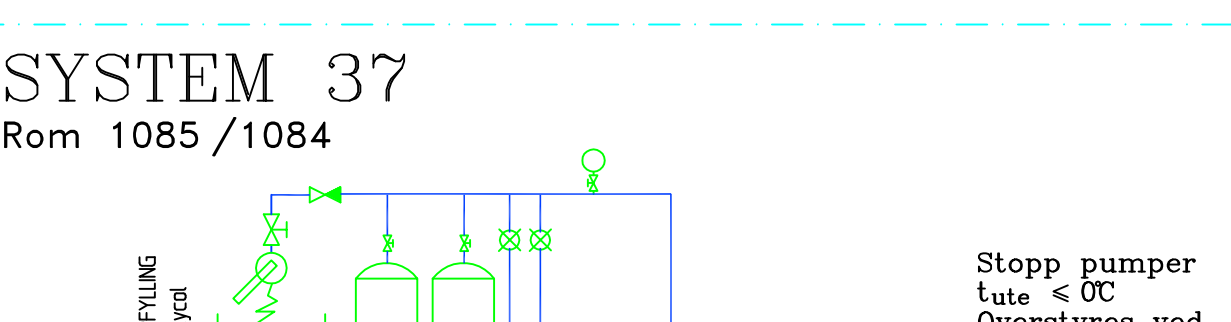
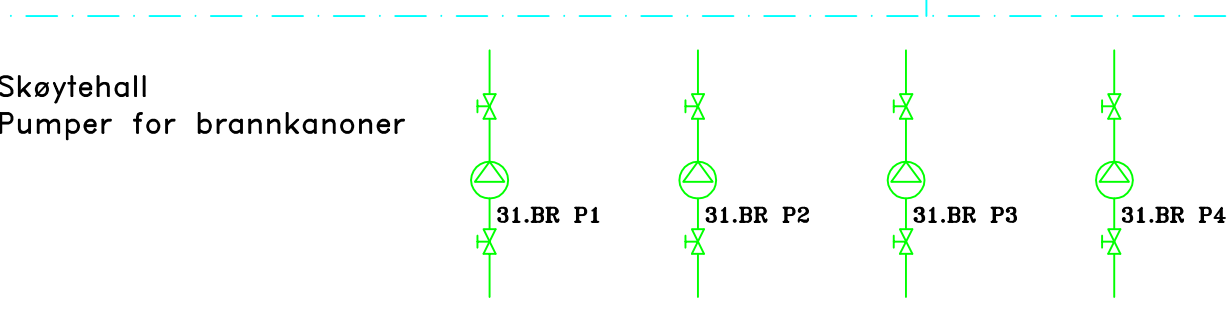
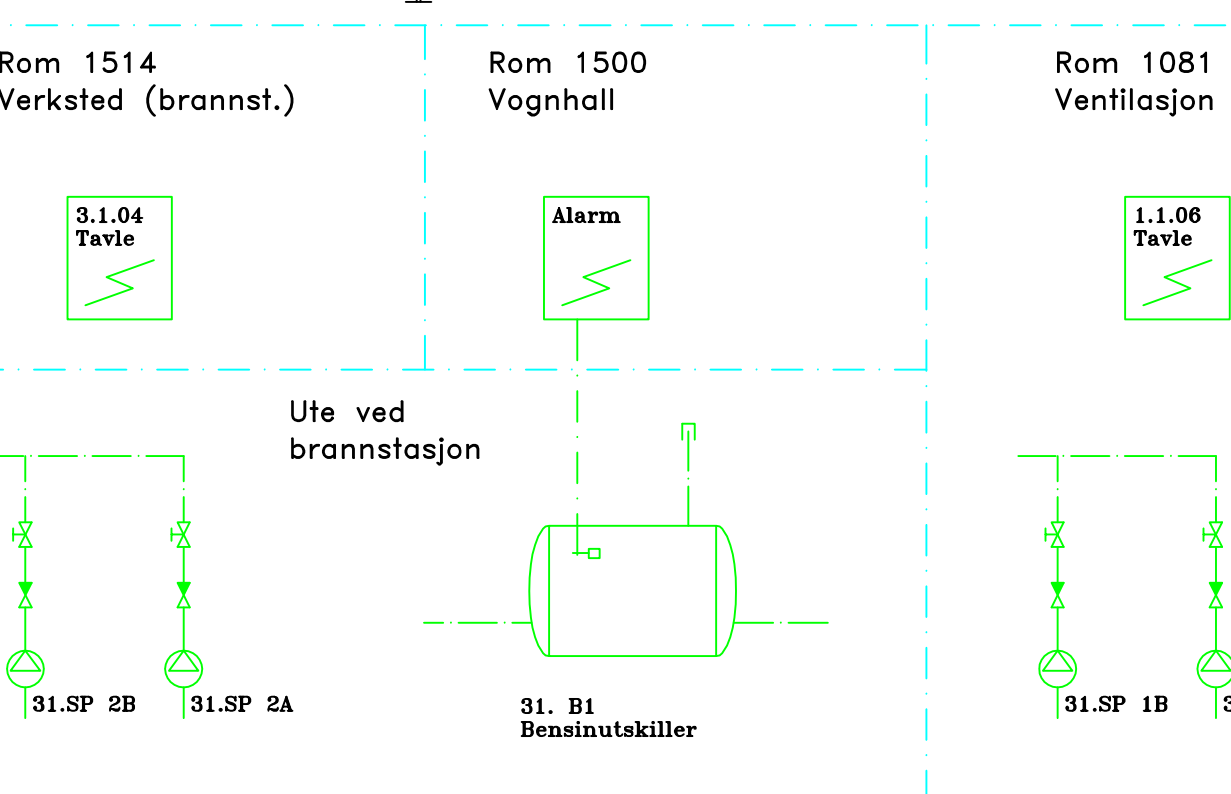
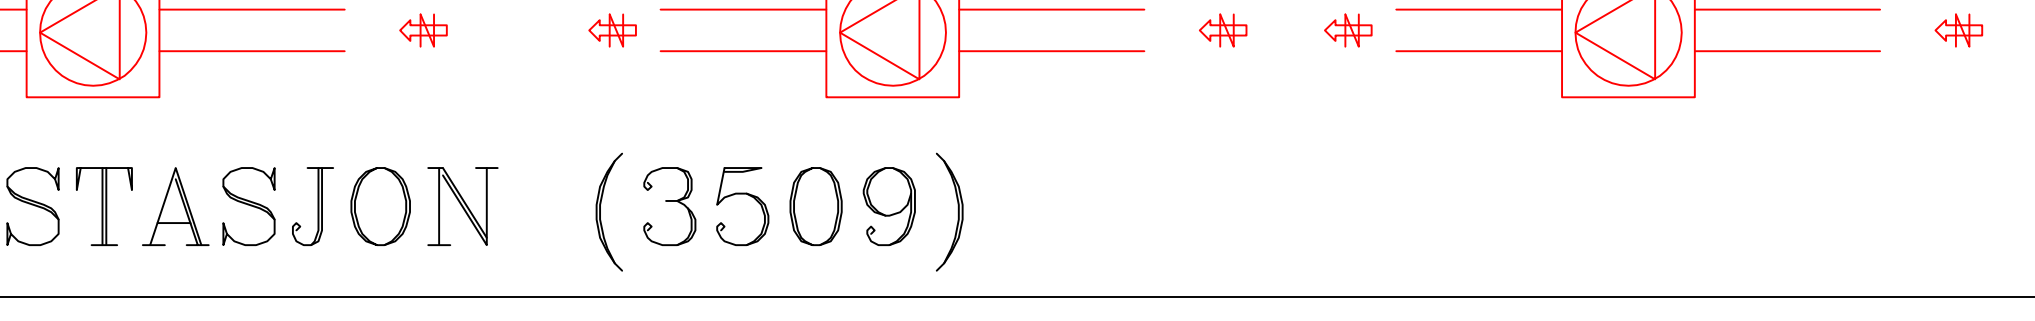
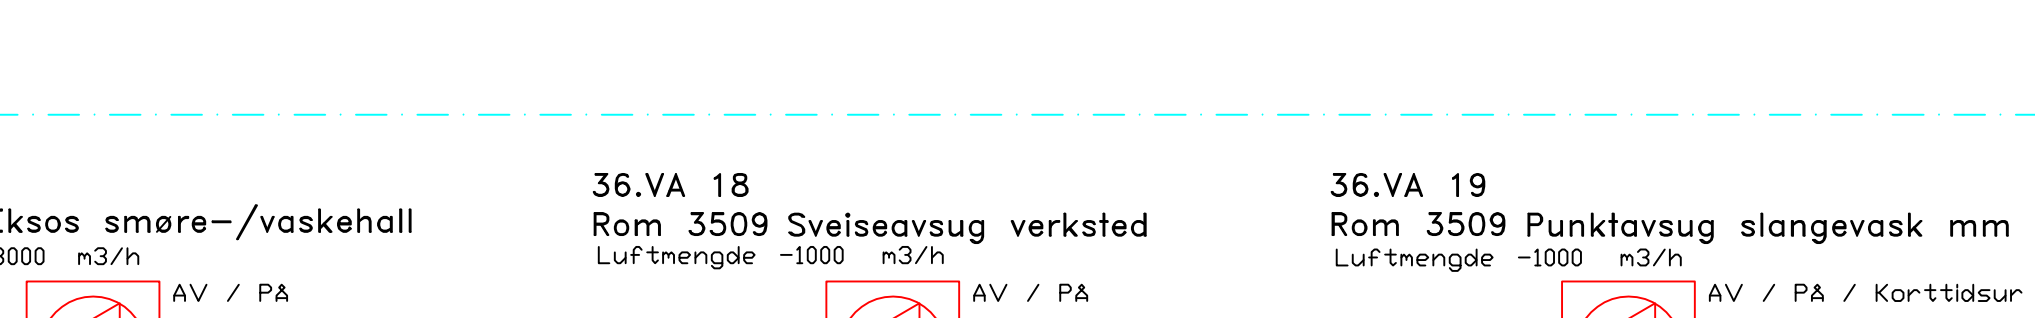
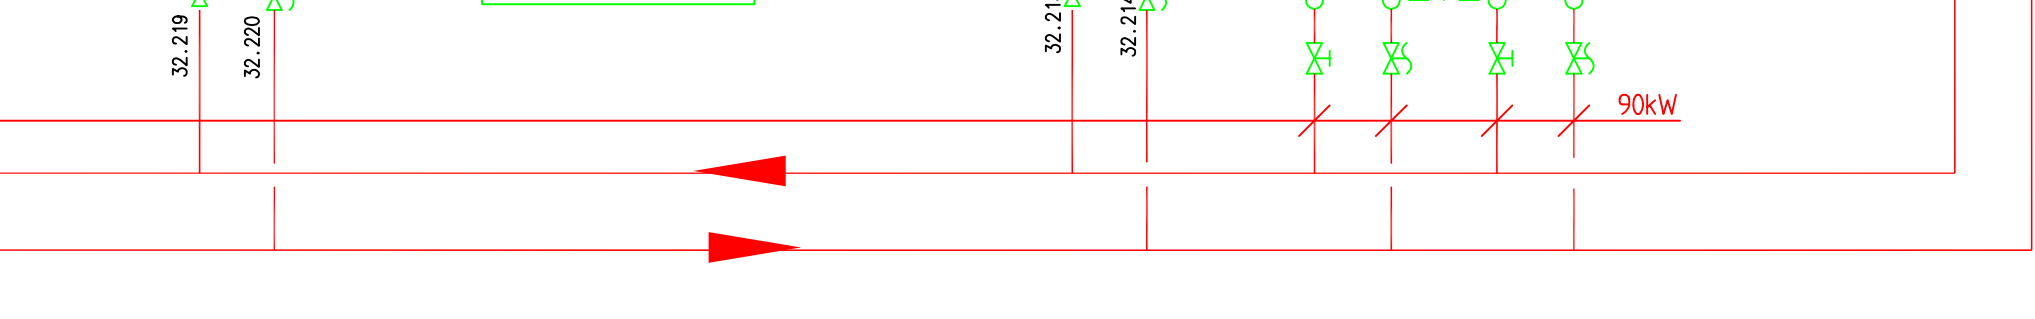
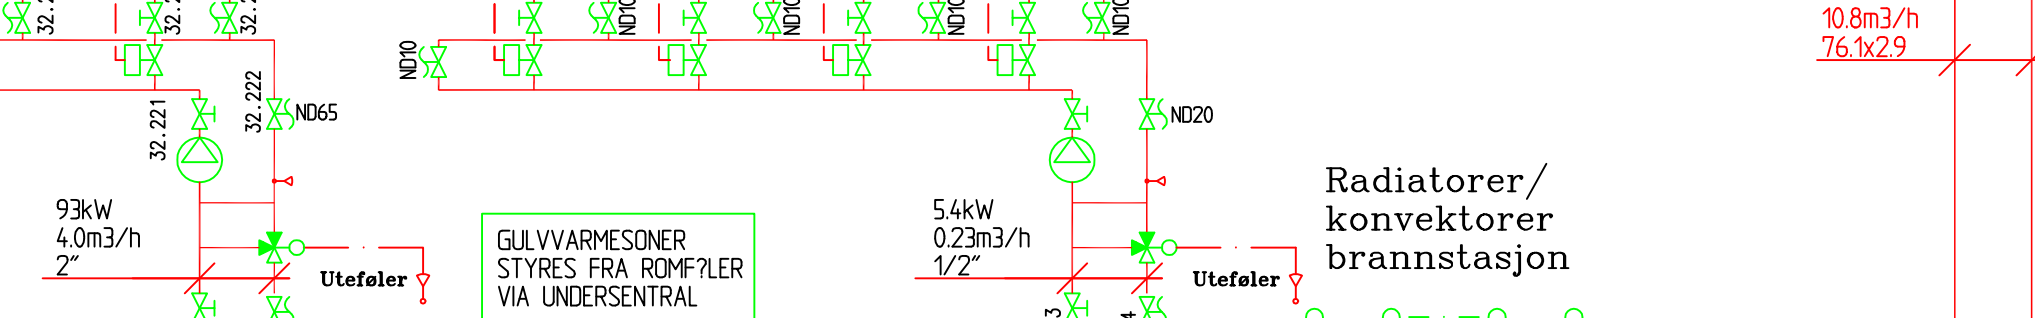
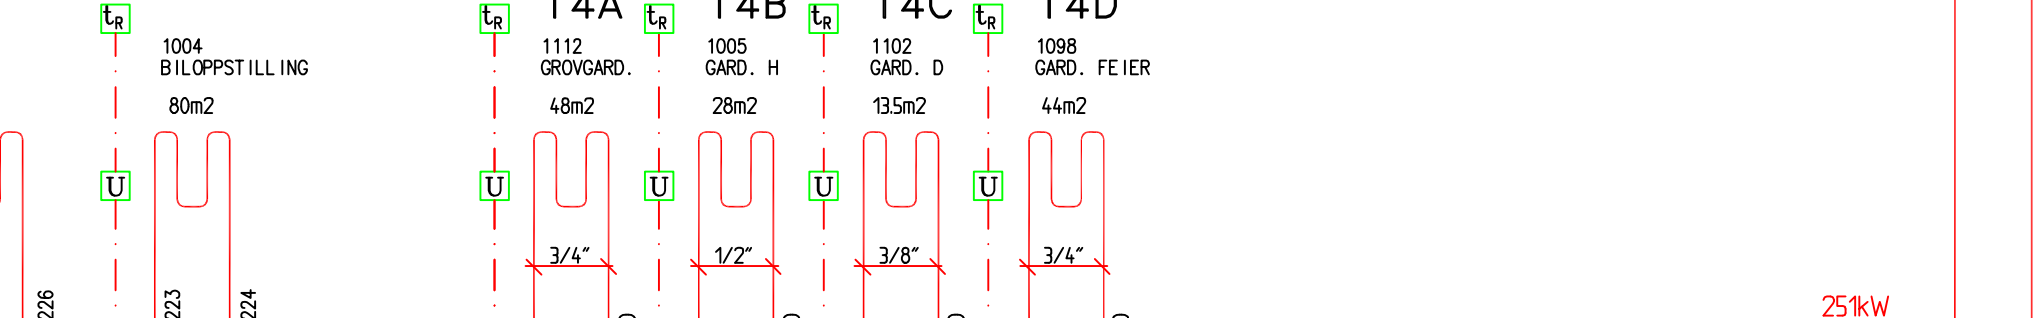
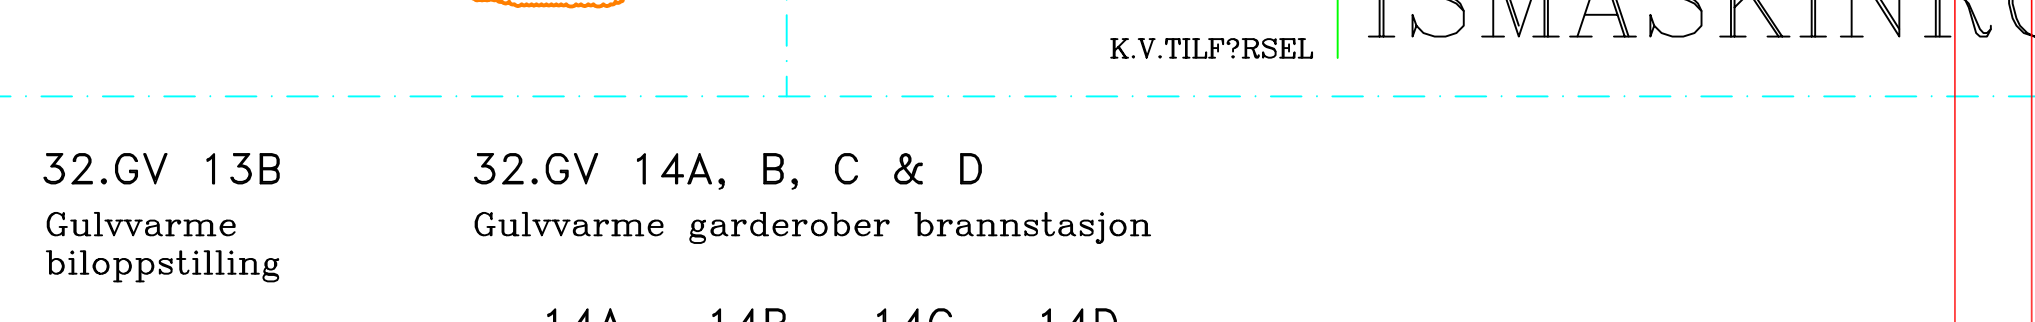
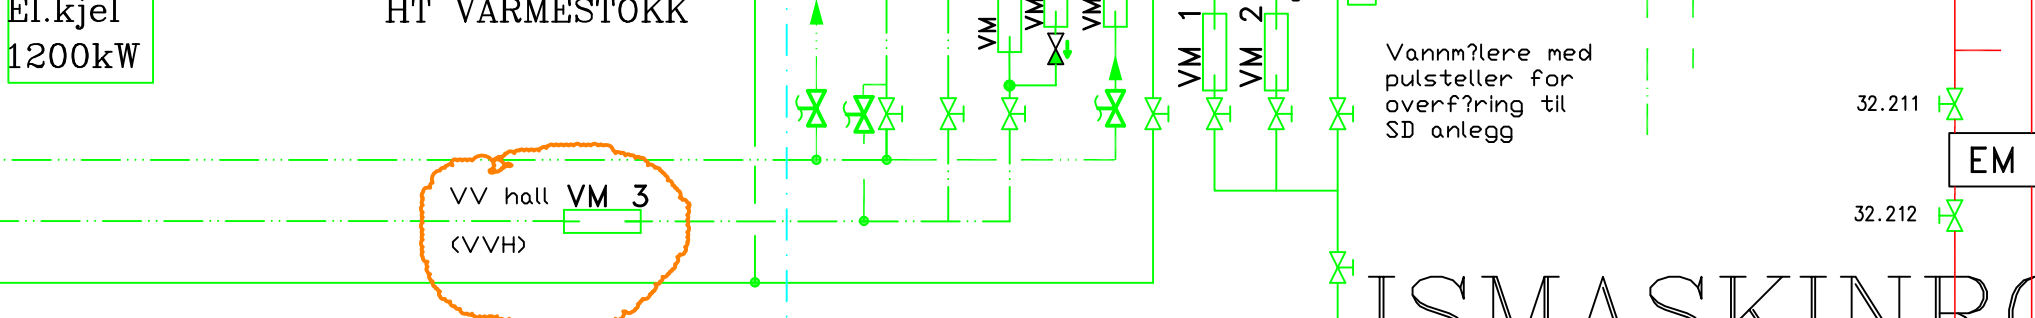
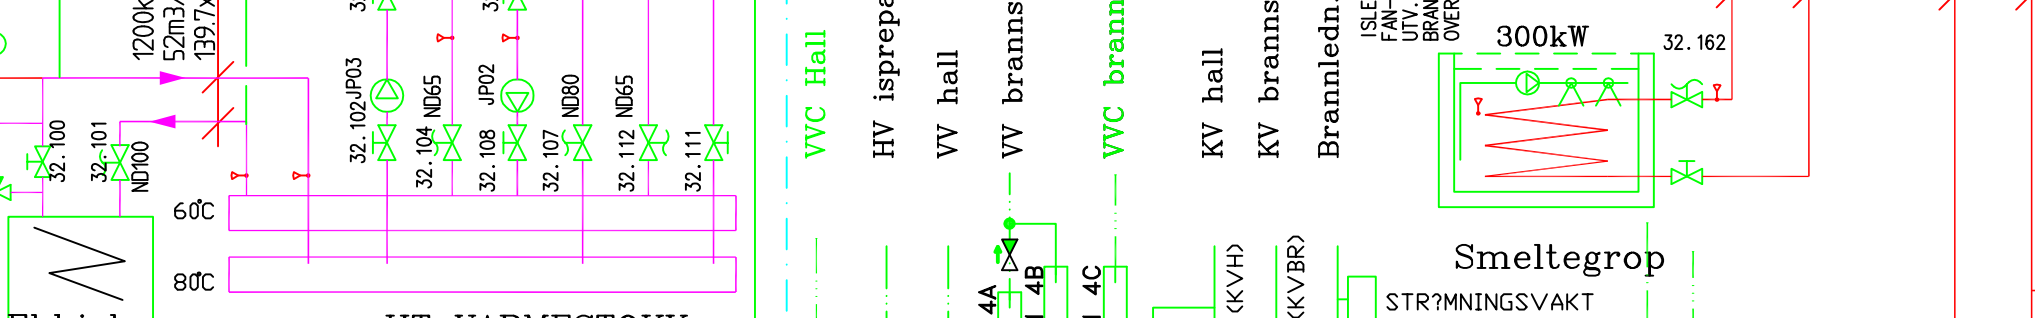
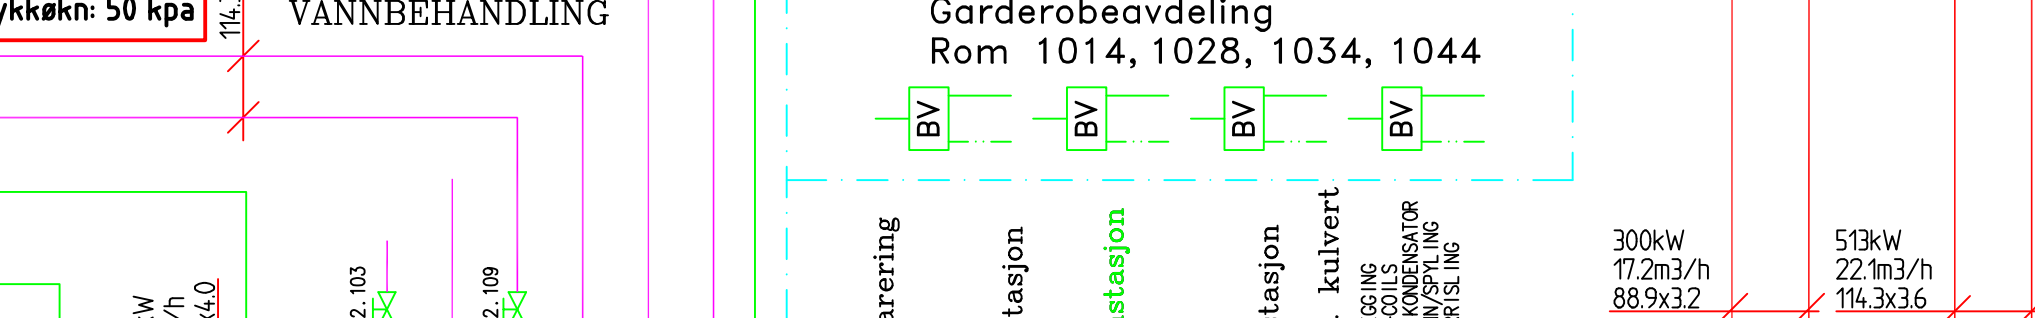
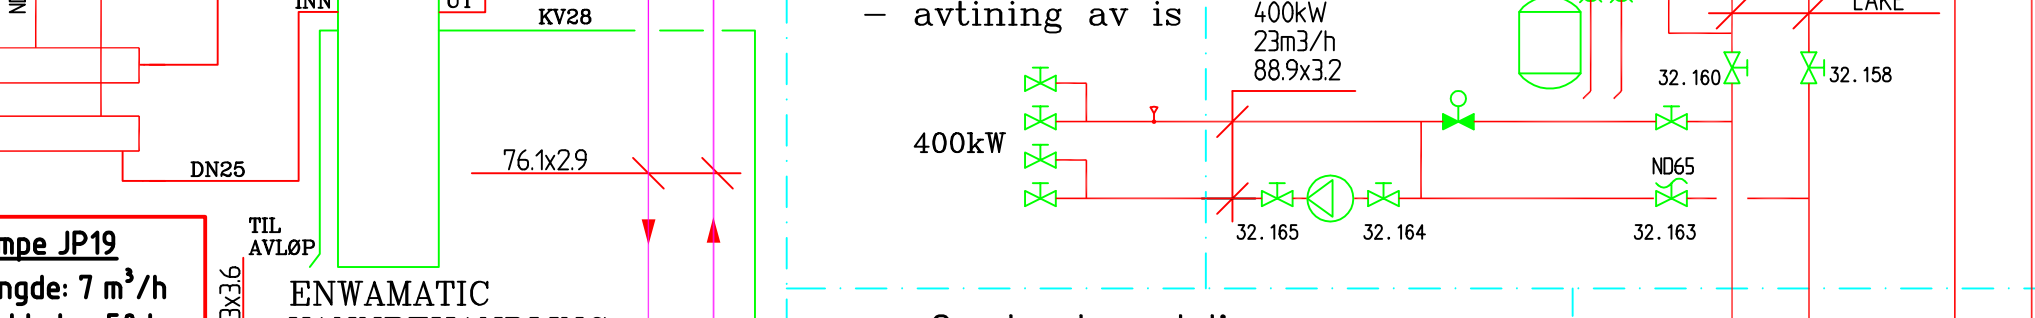
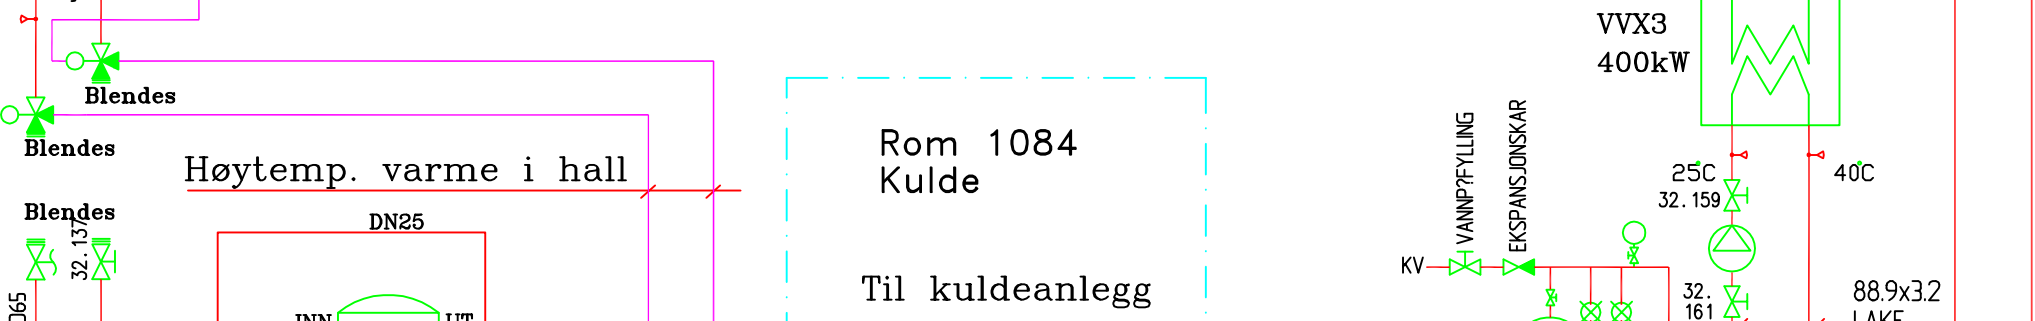
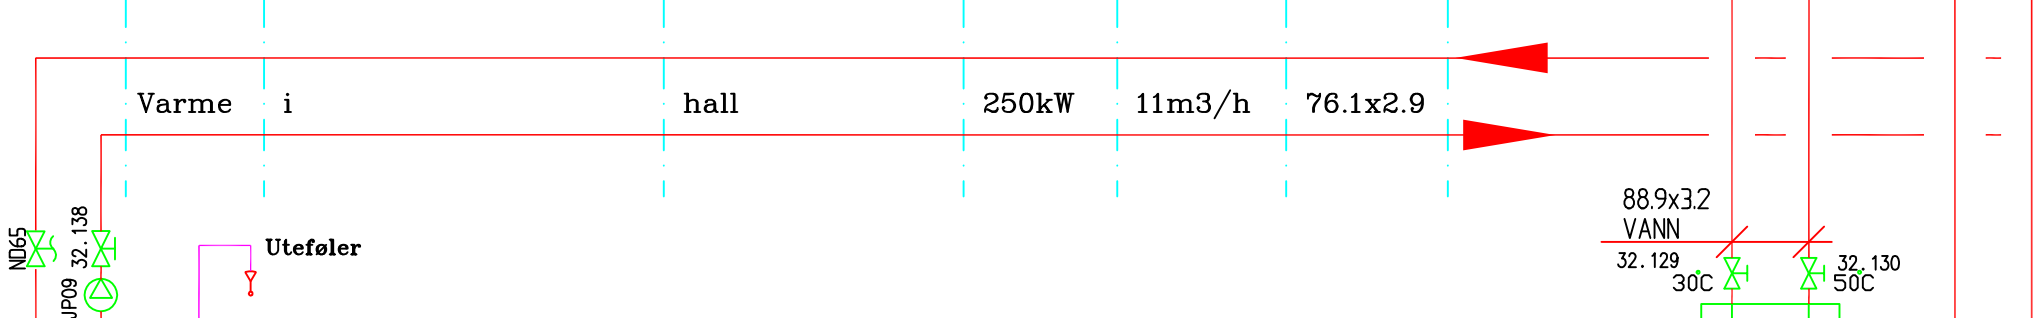
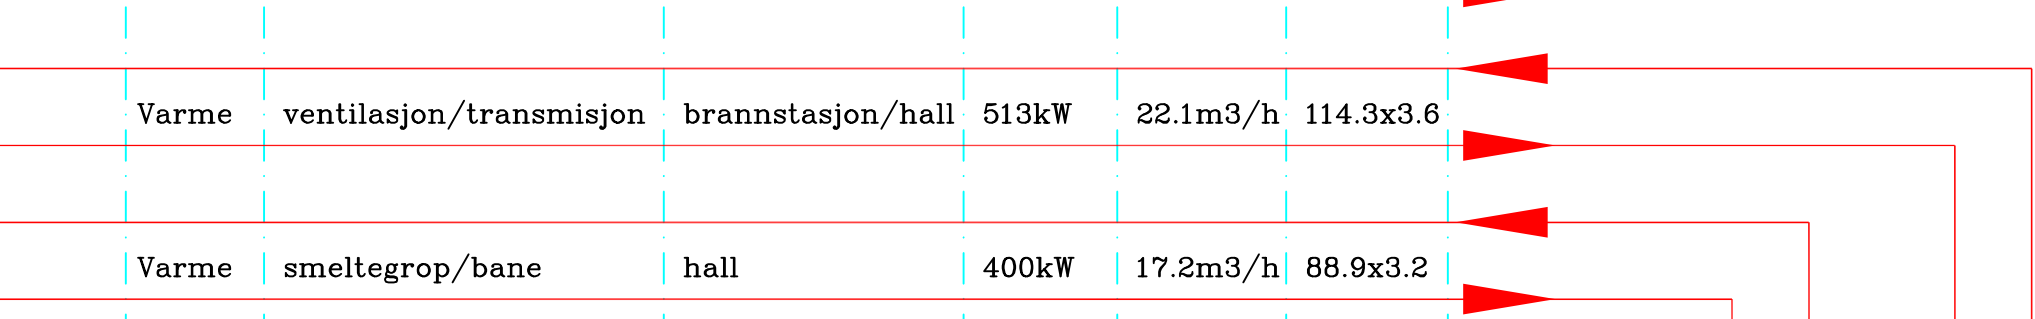
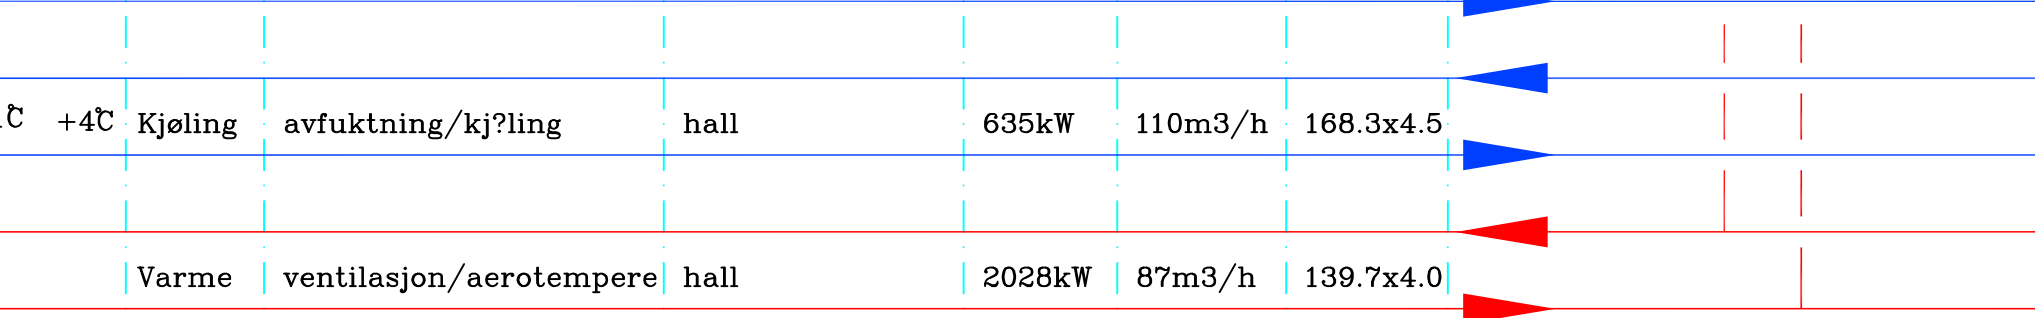
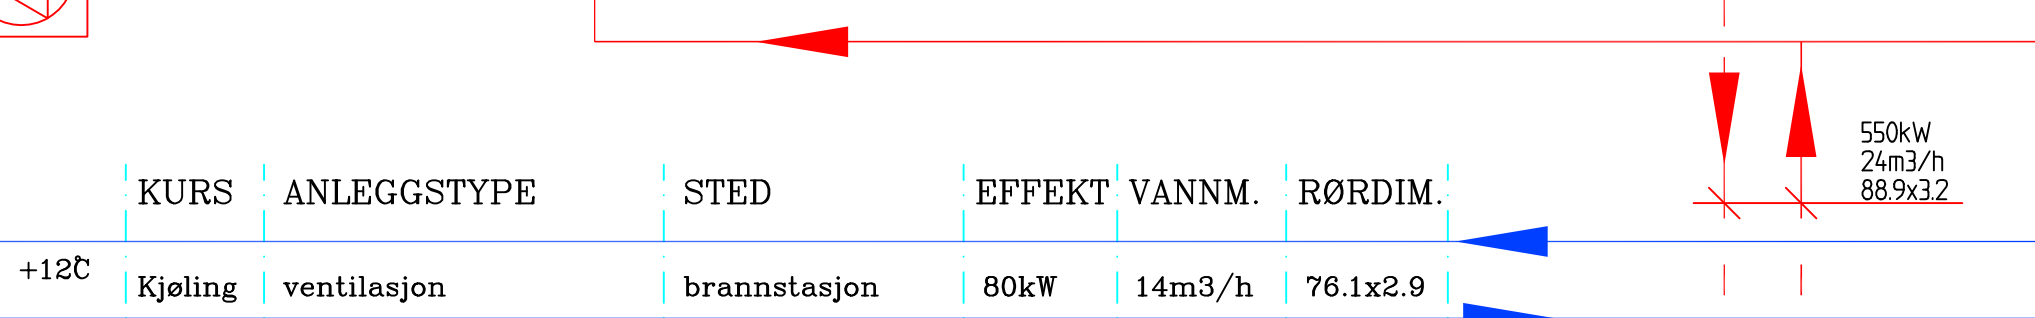
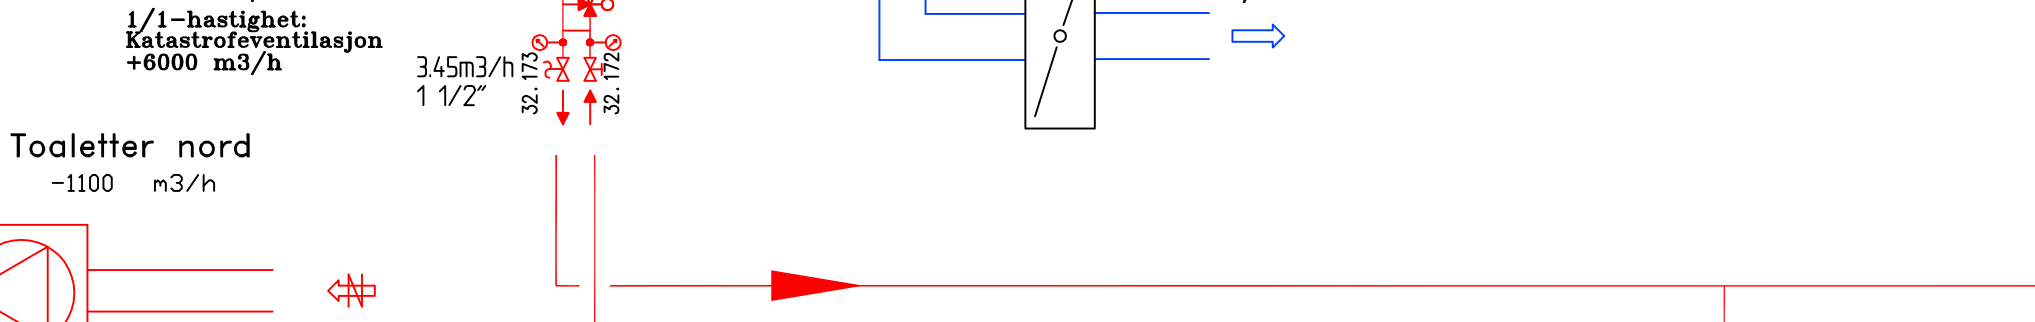


















Div. spillvannsinst.

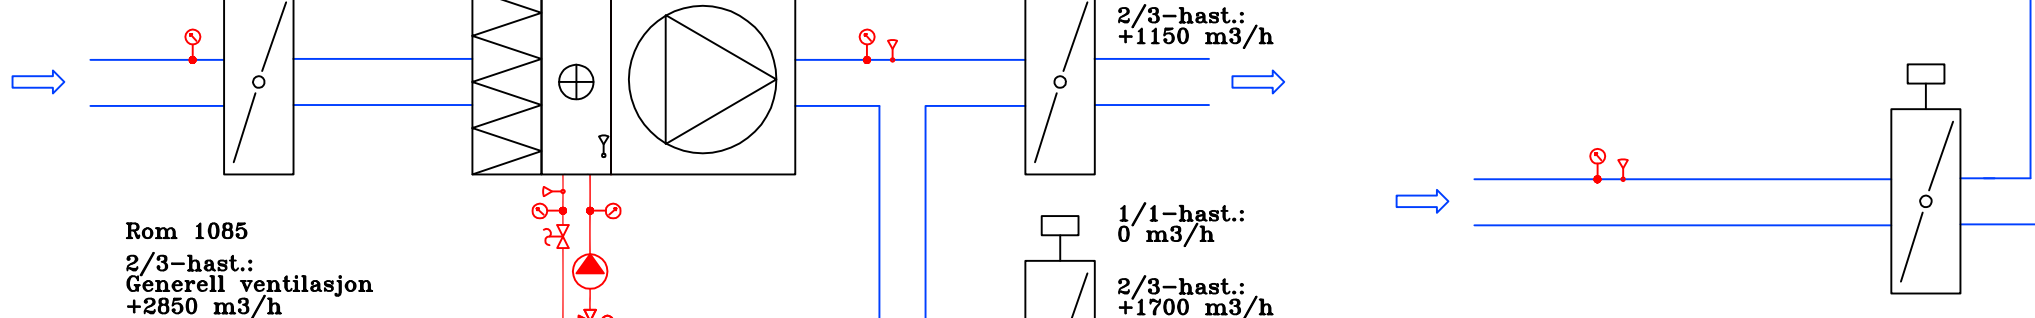

















TEKNISK ROM NORD (ROM 1085)

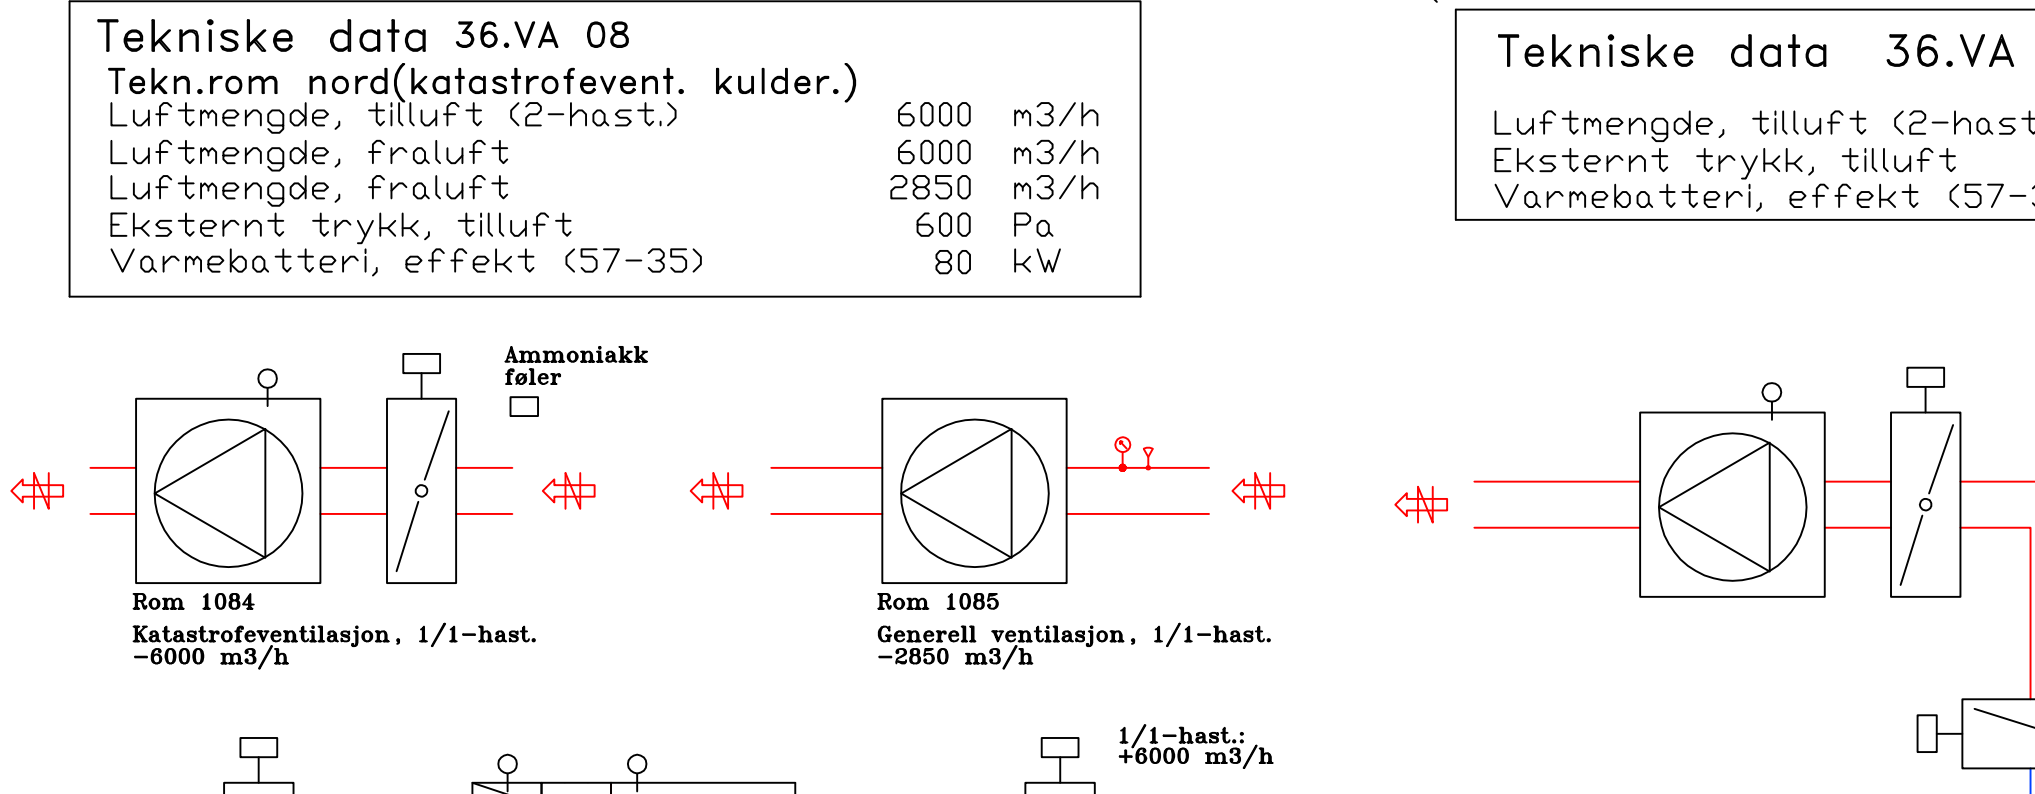


















TEKNISK ROM ØST (ROM 1081)

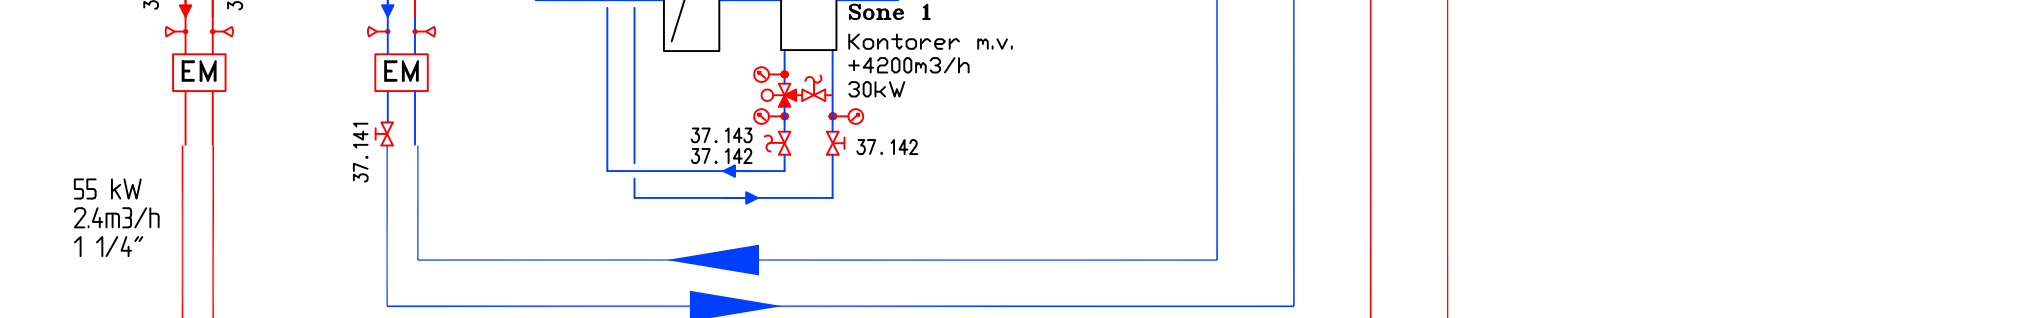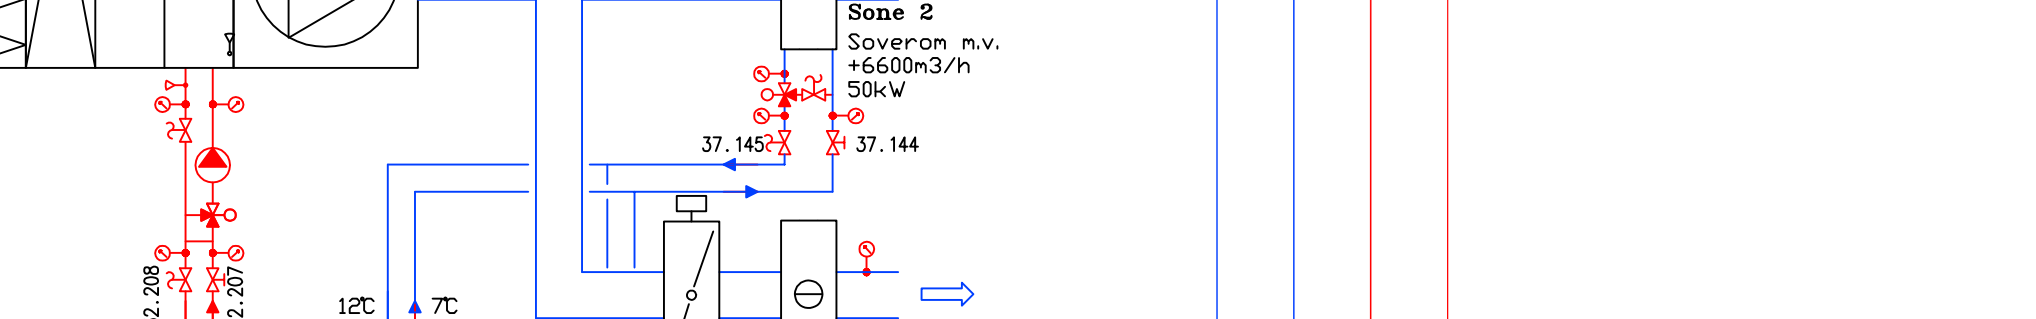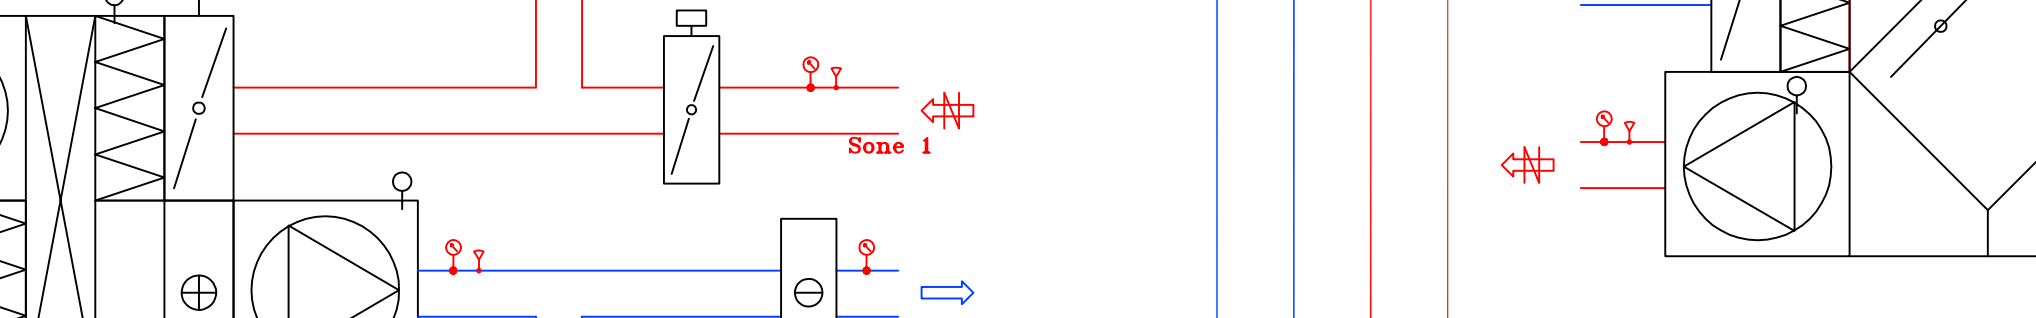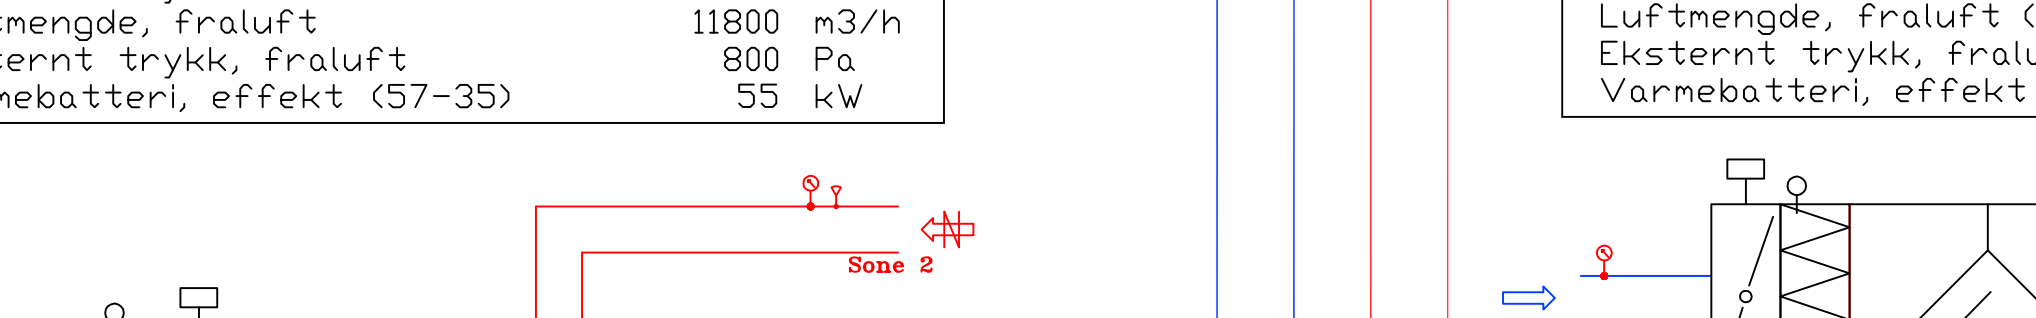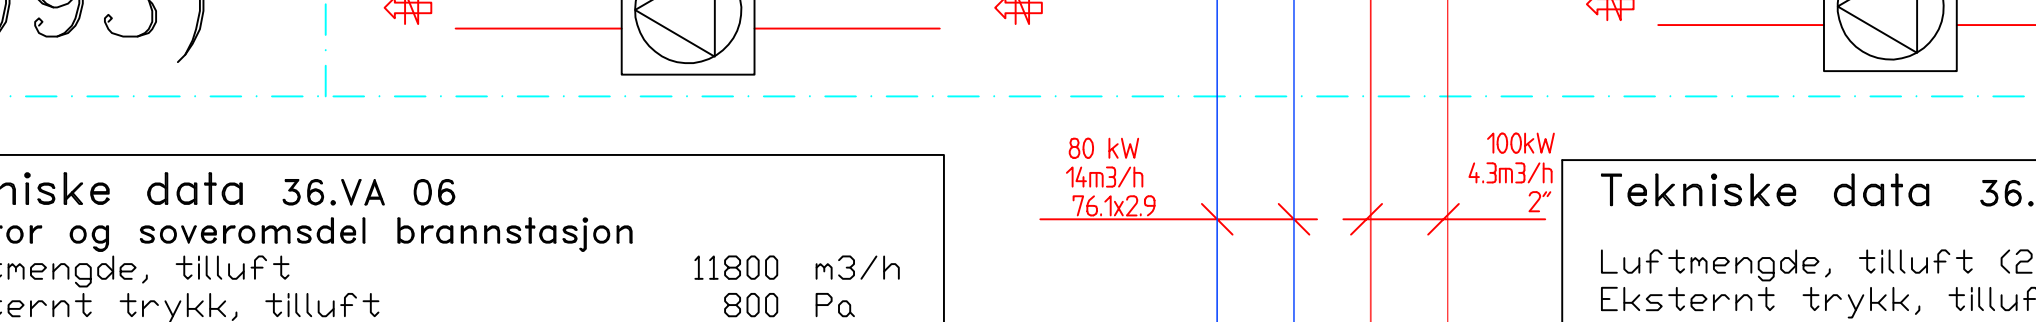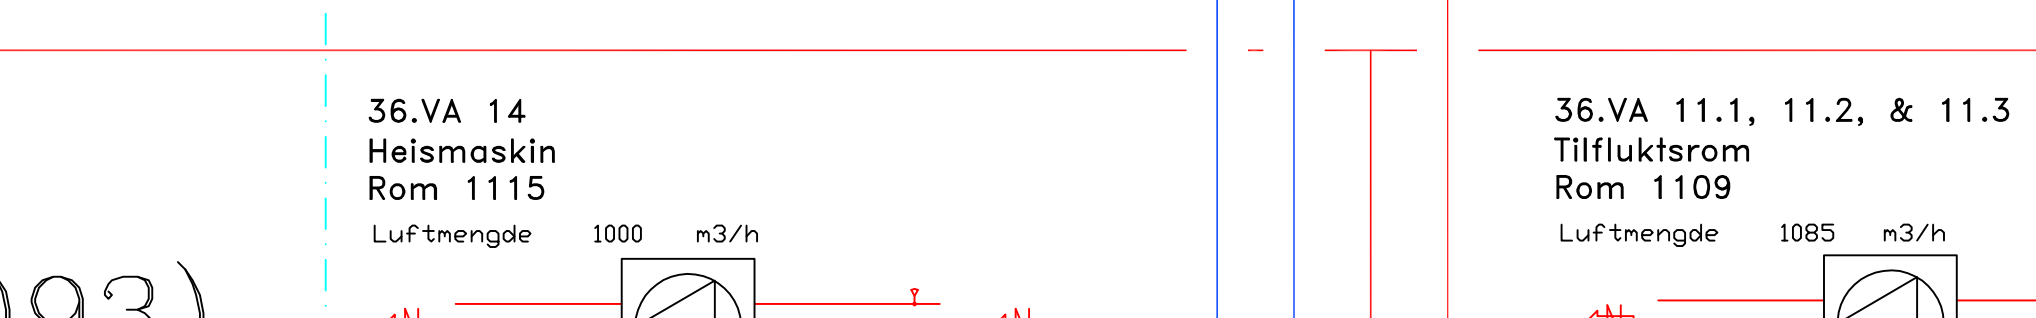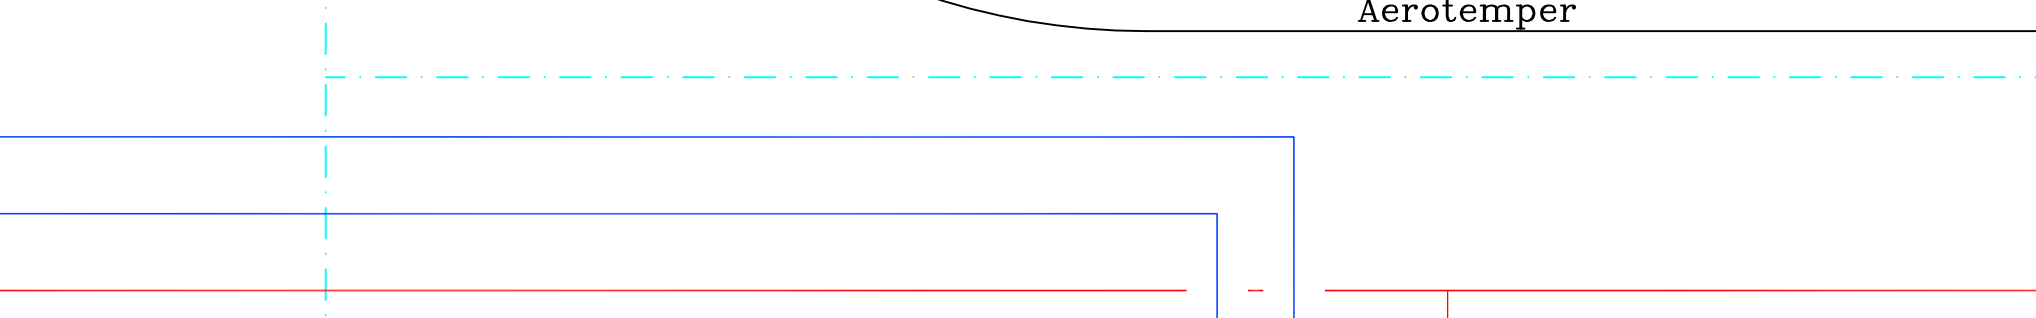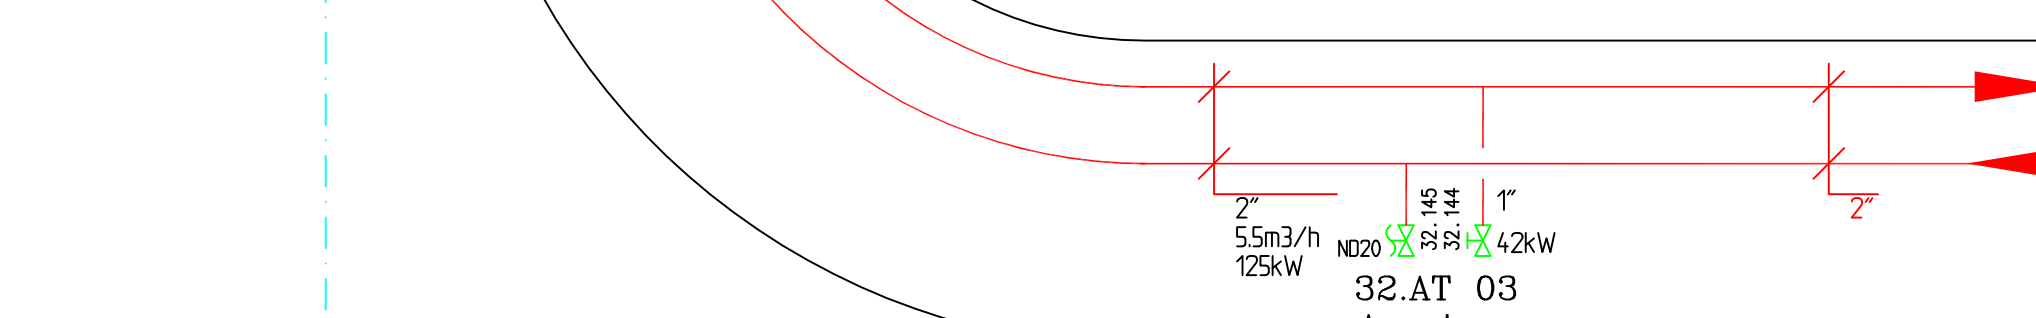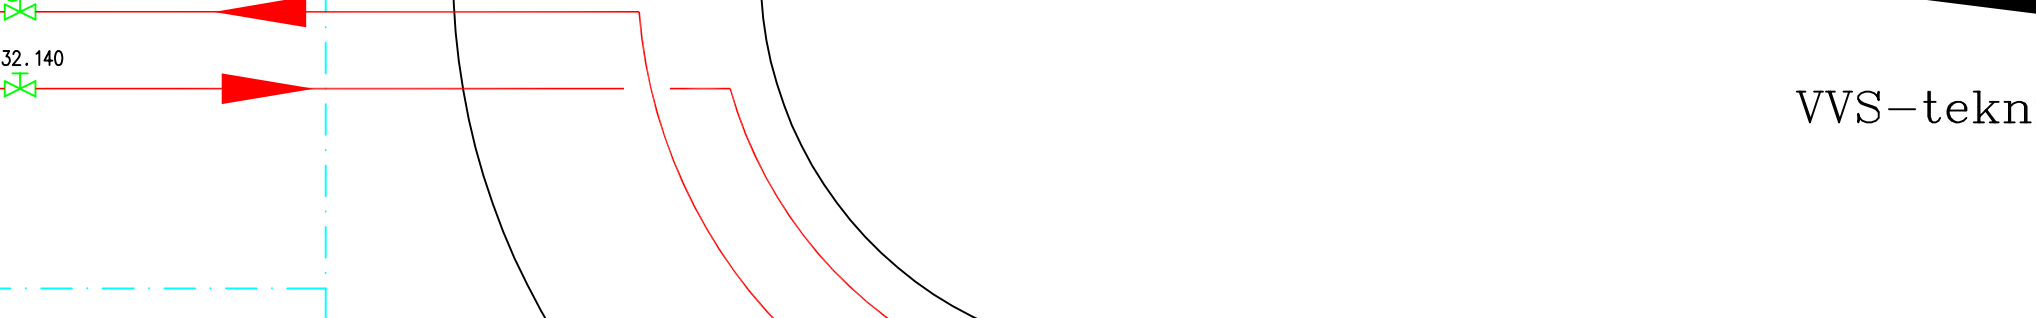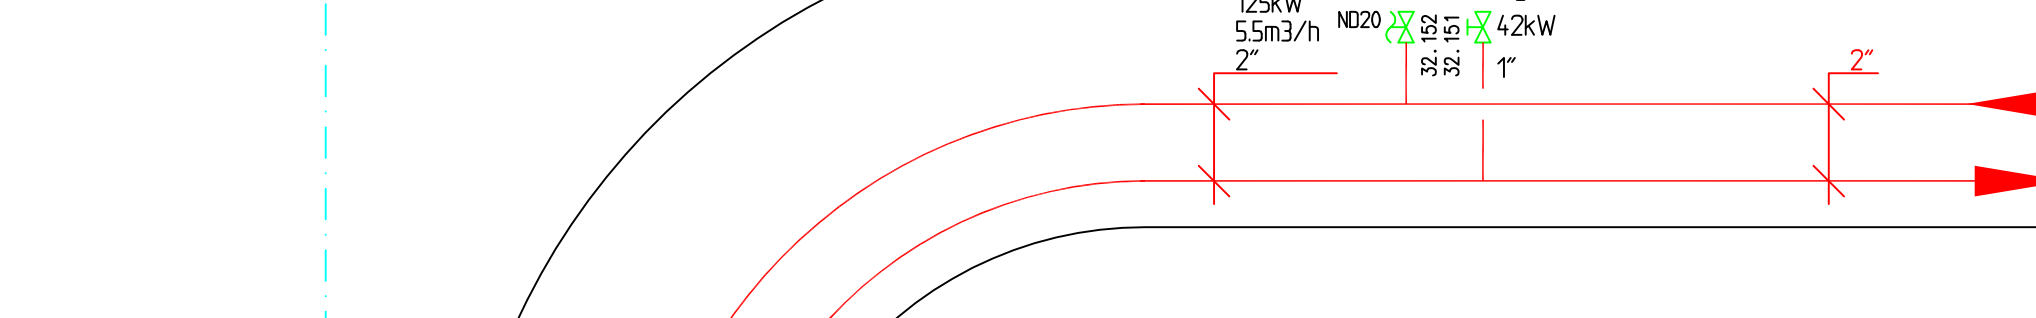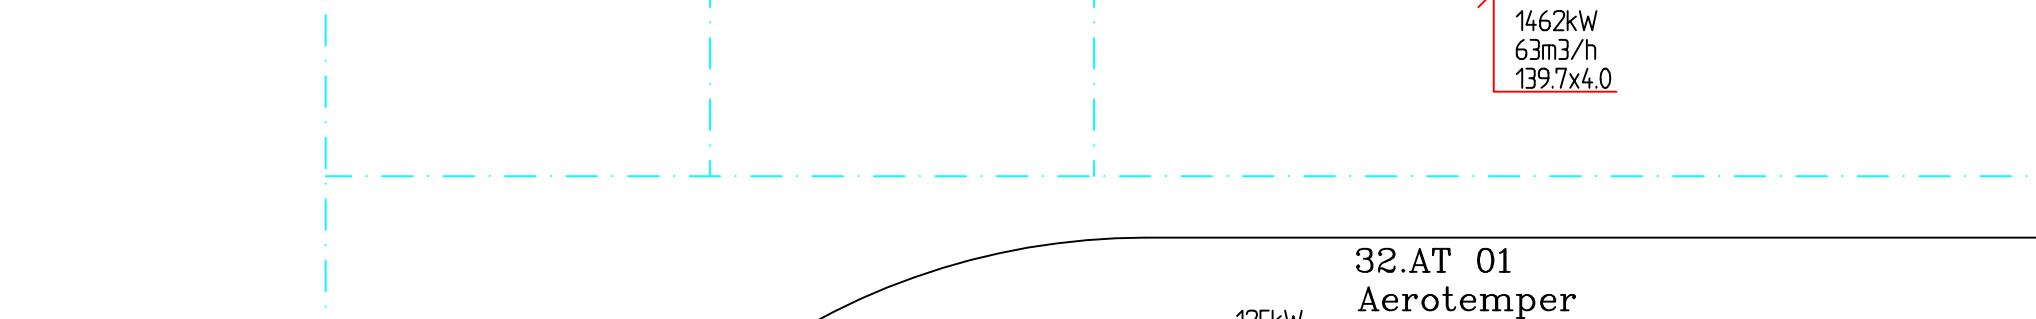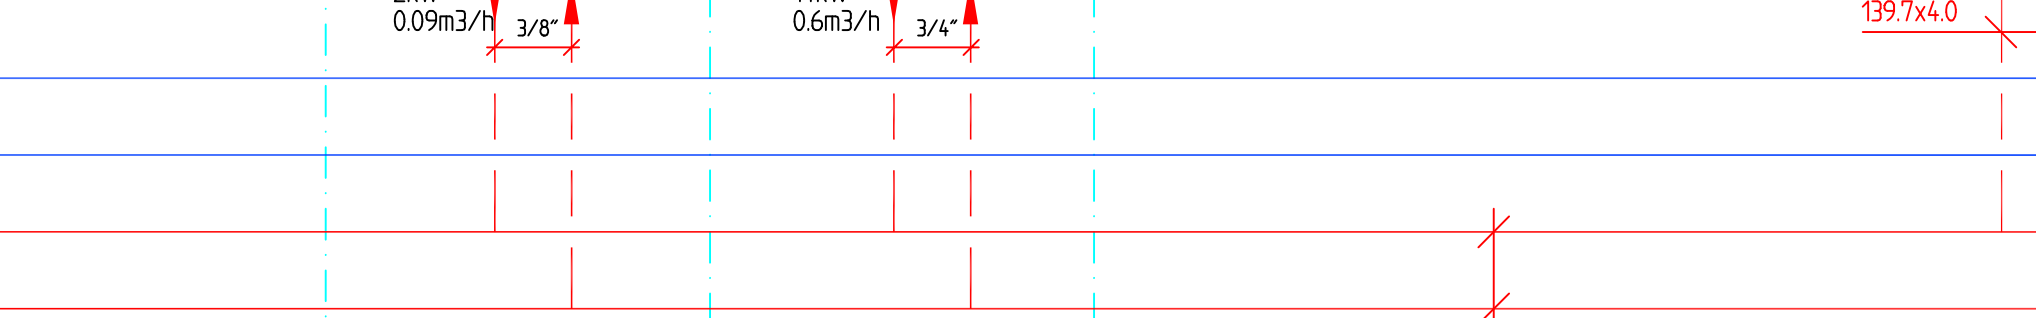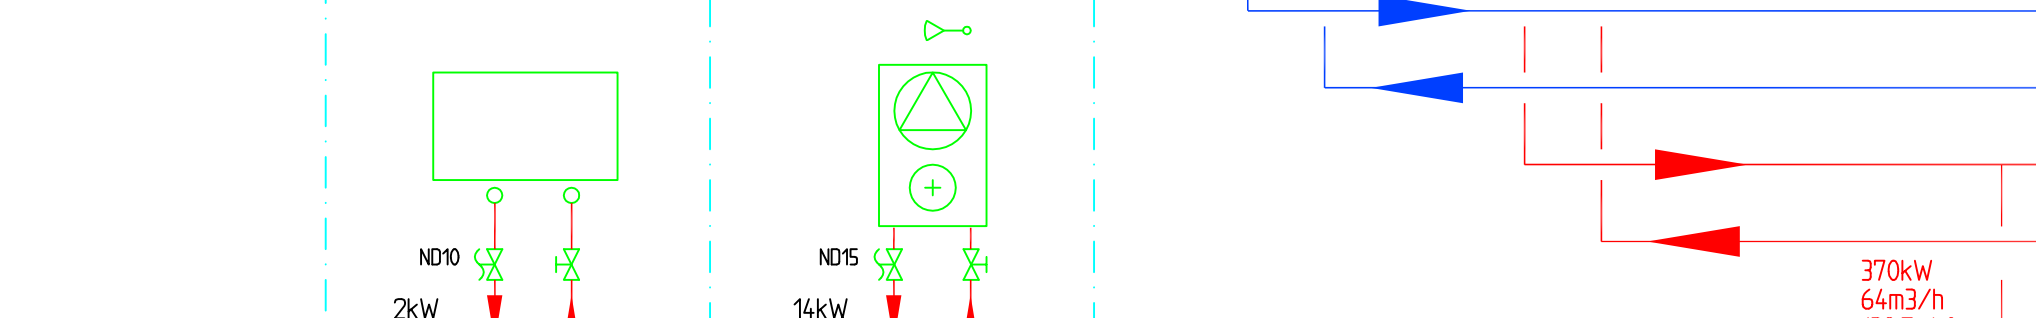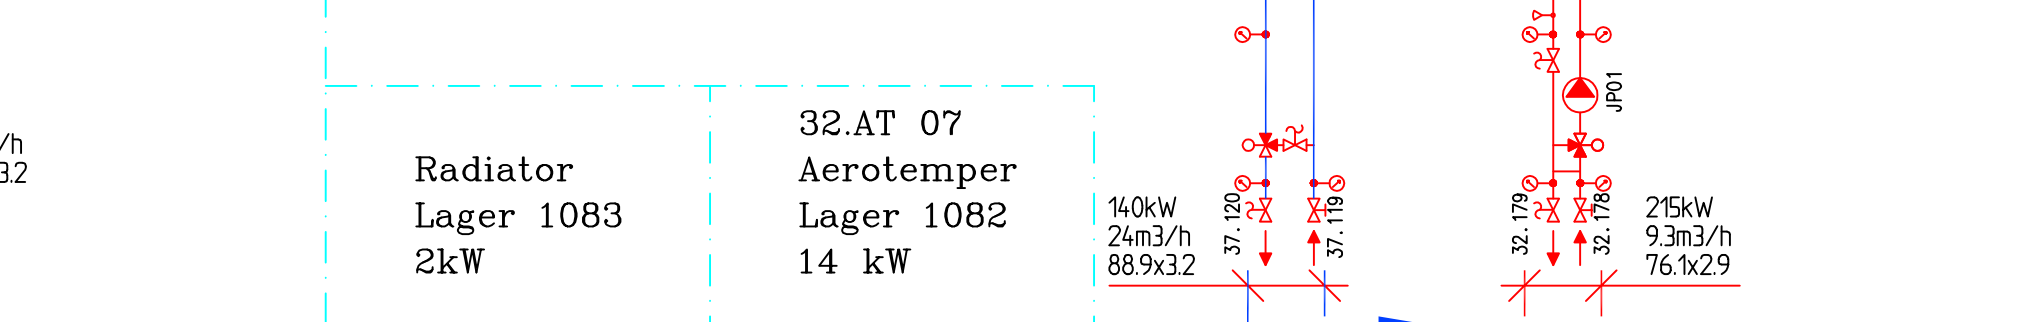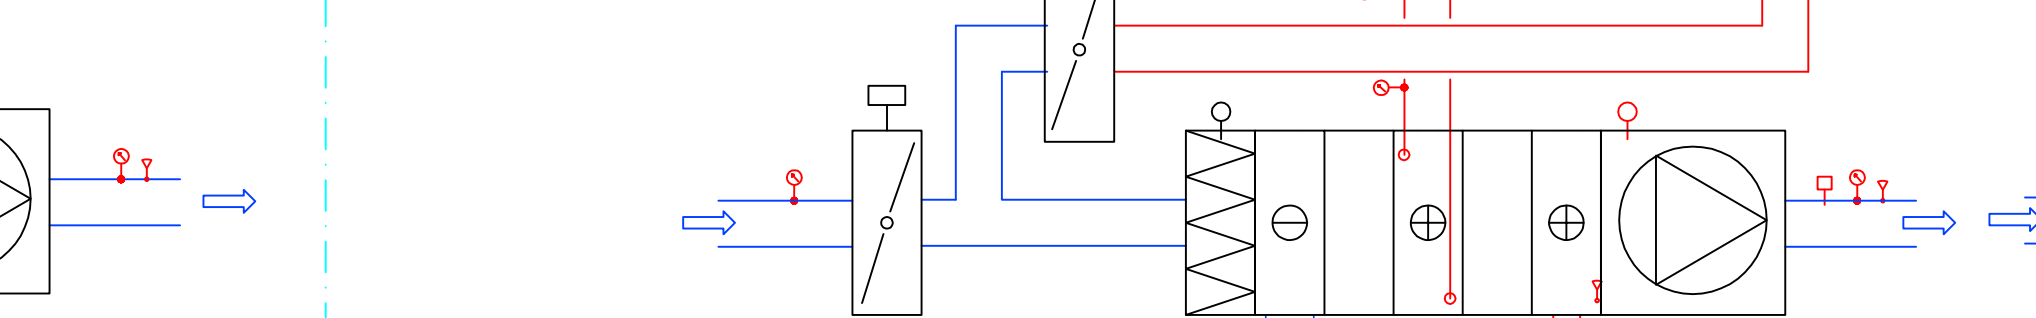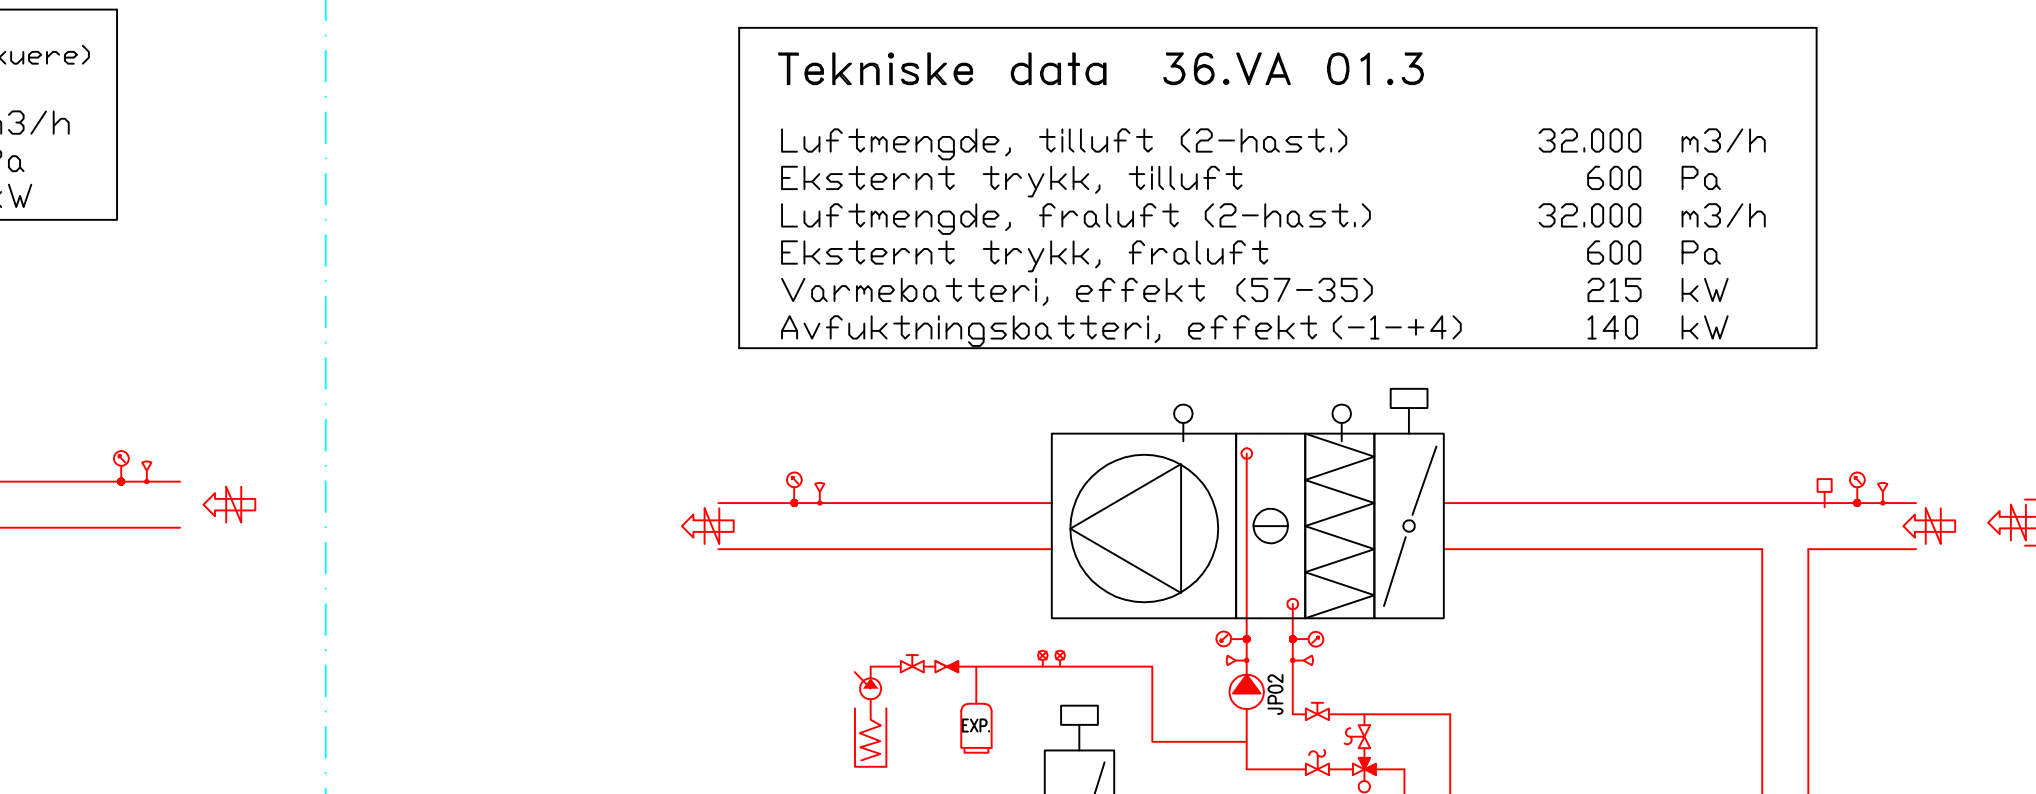


TEKNISK ROM SØR (ROM 1077)

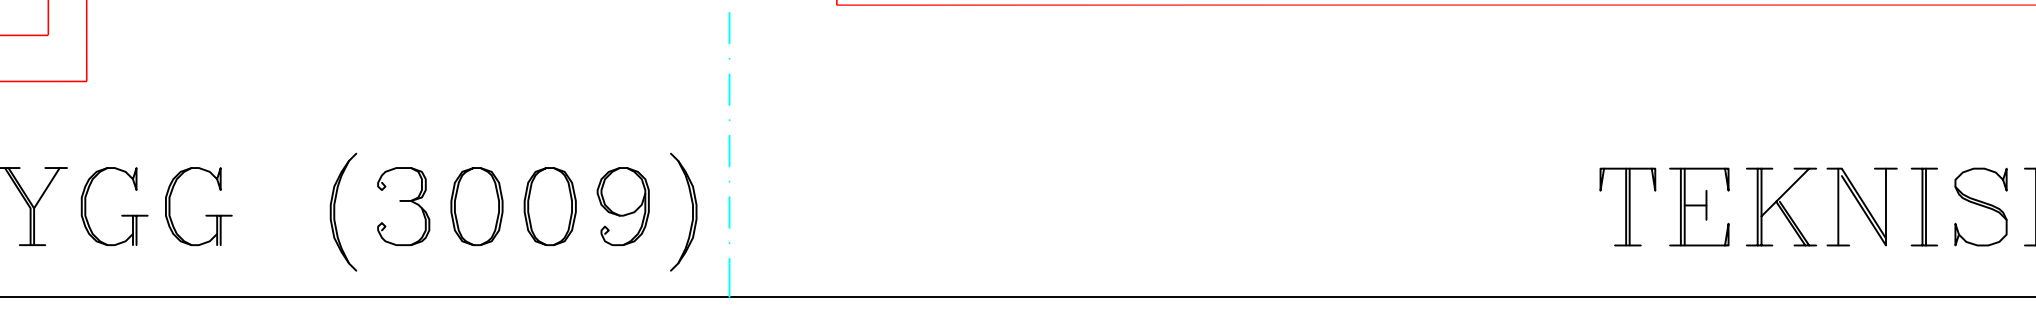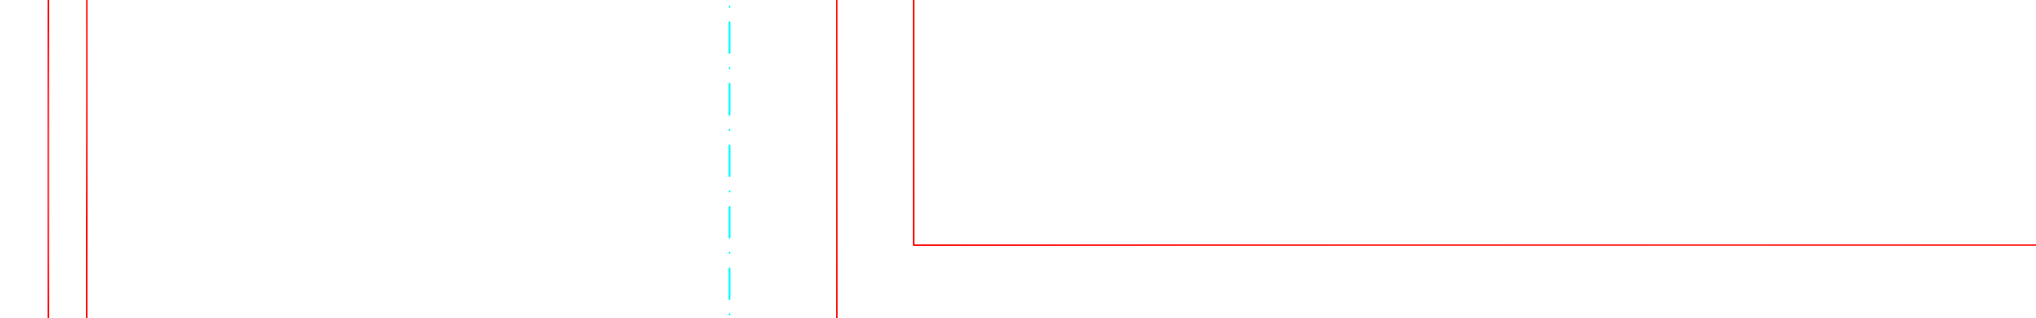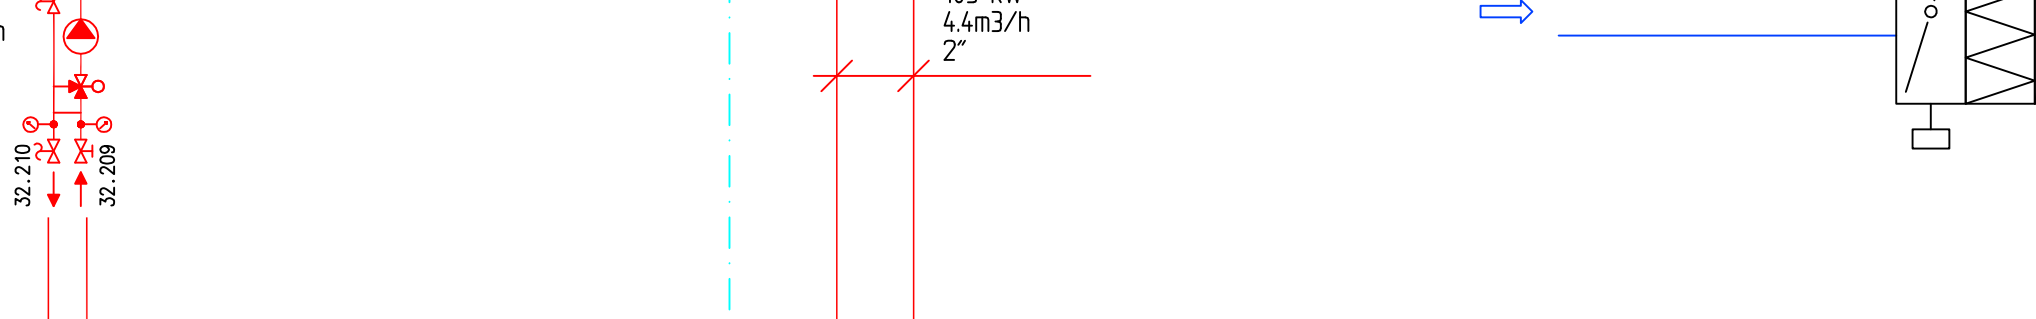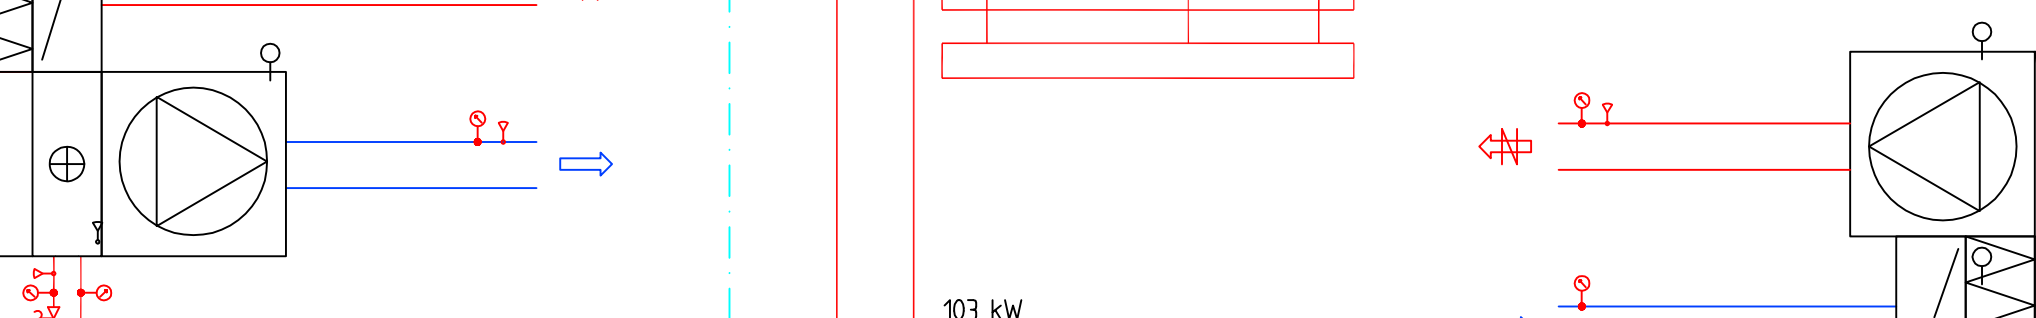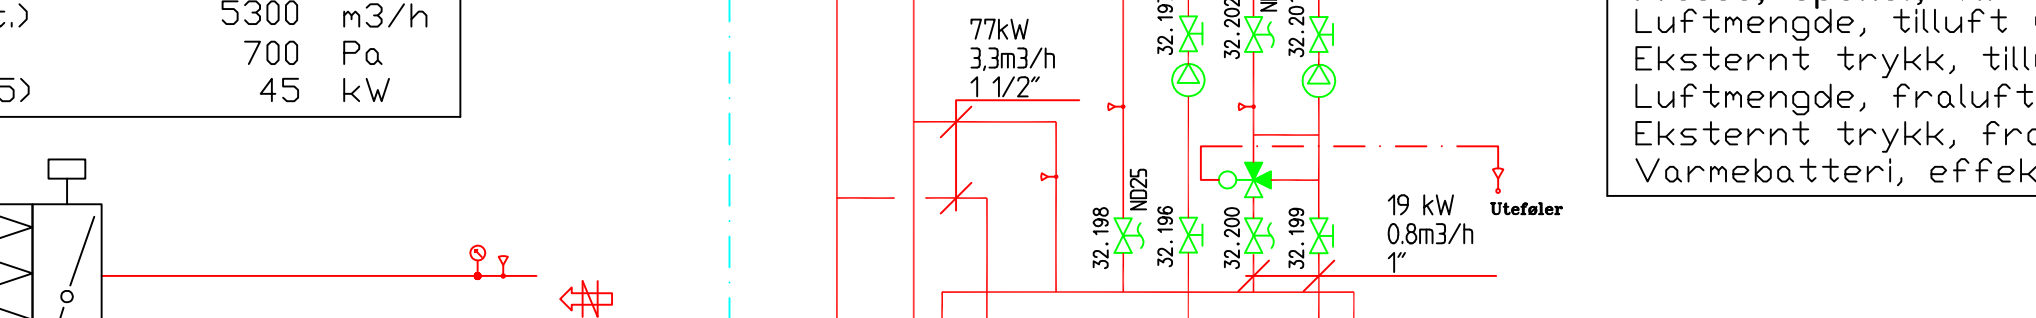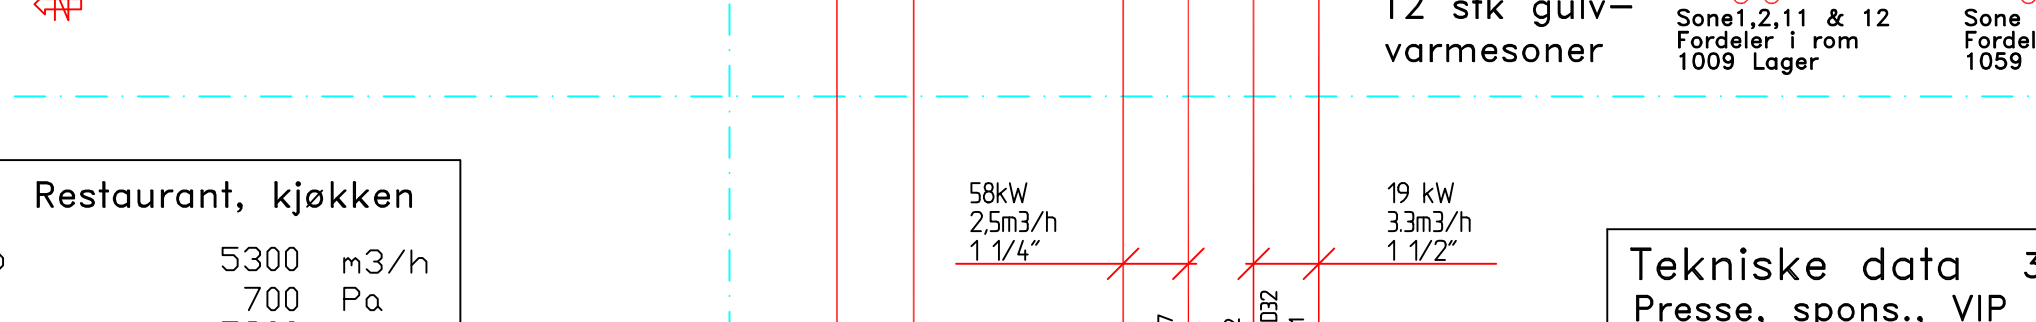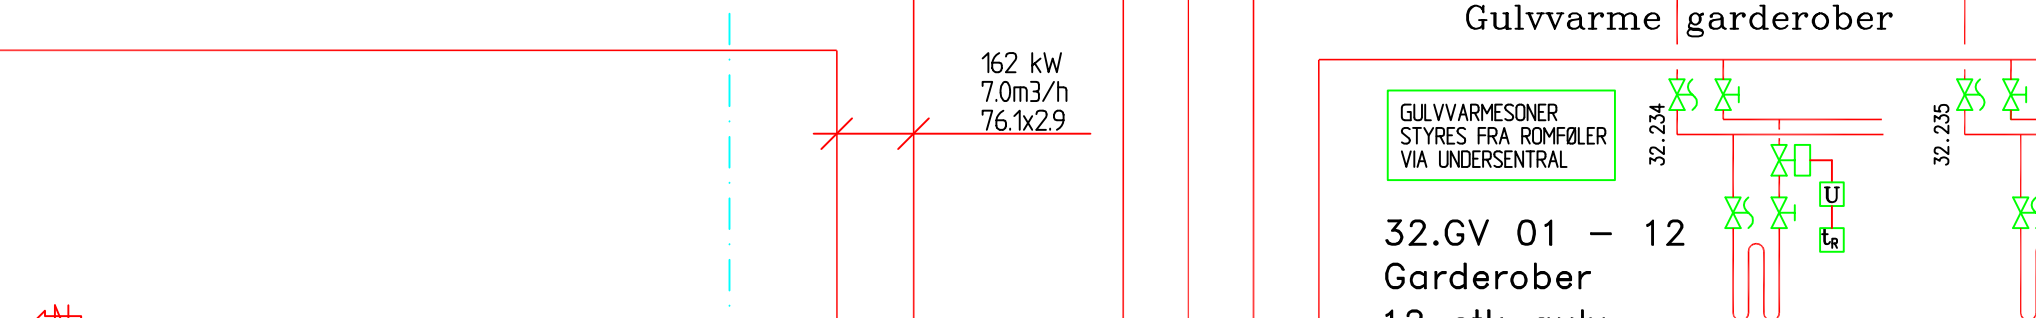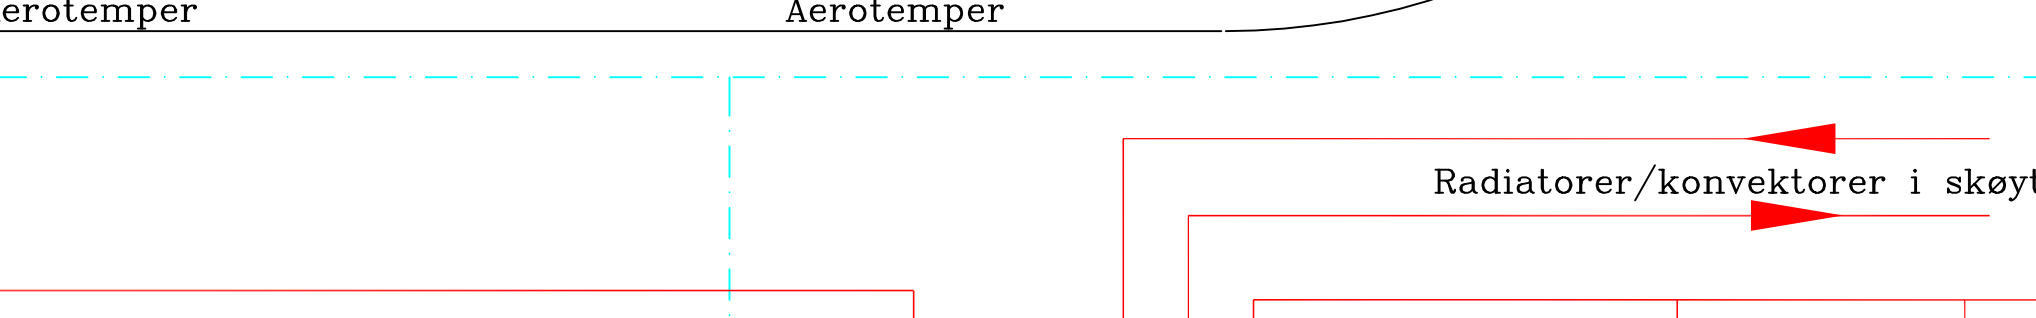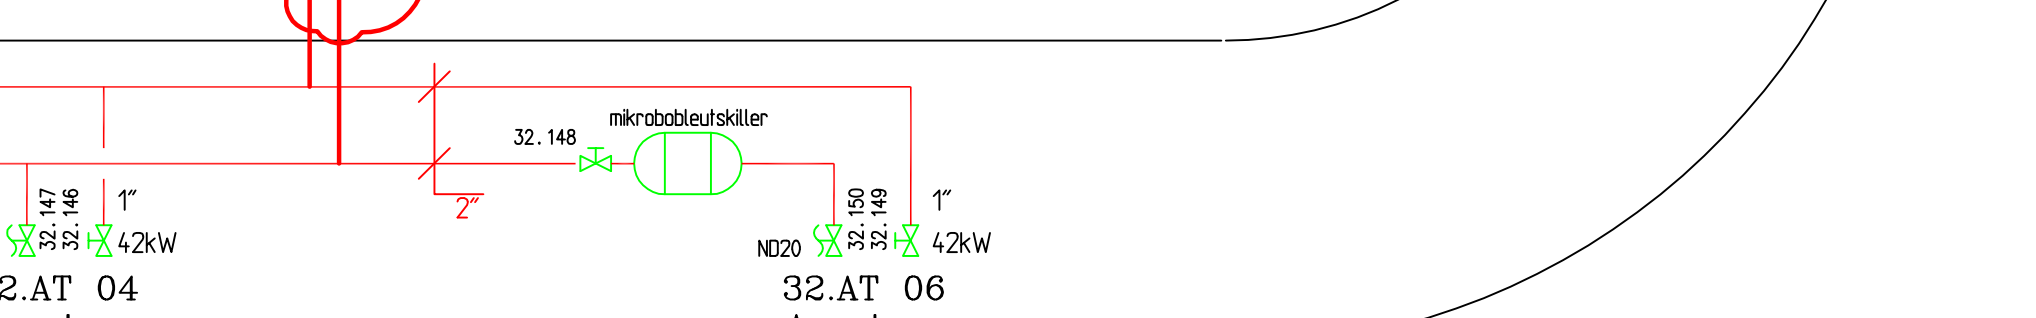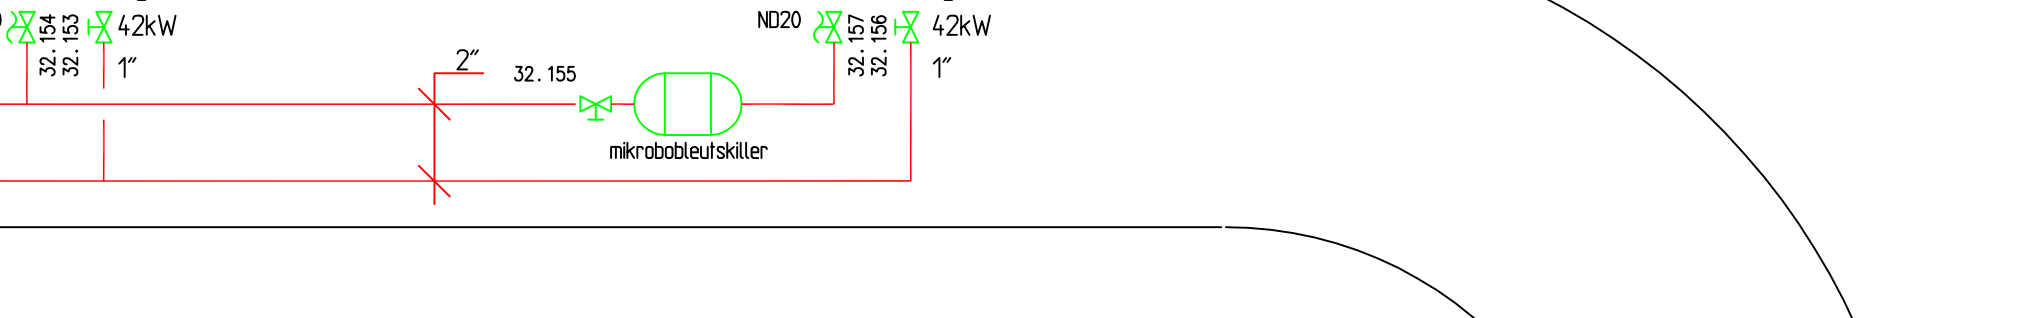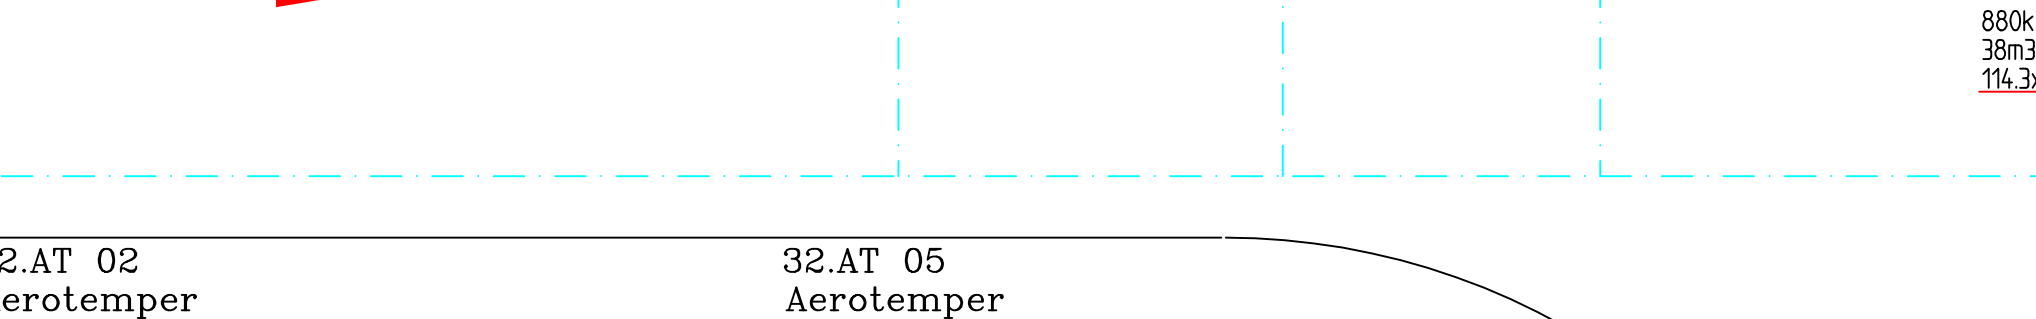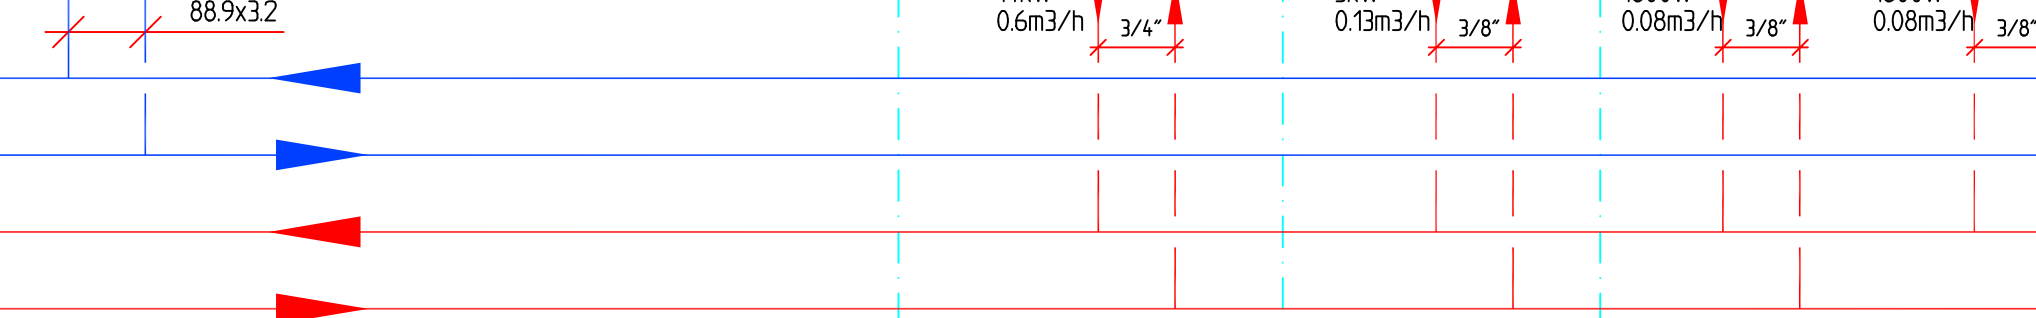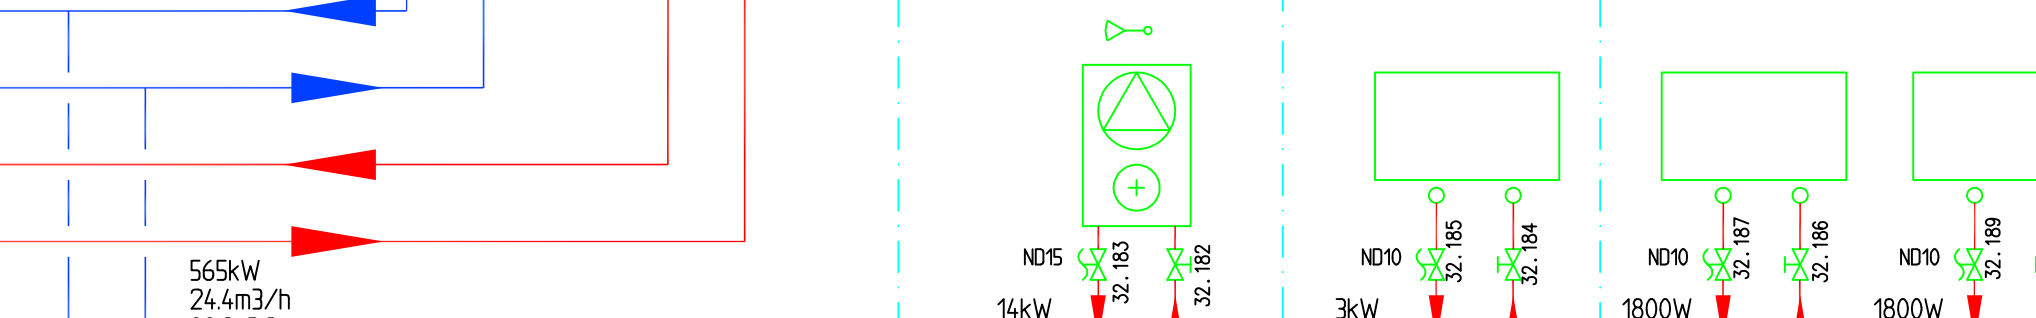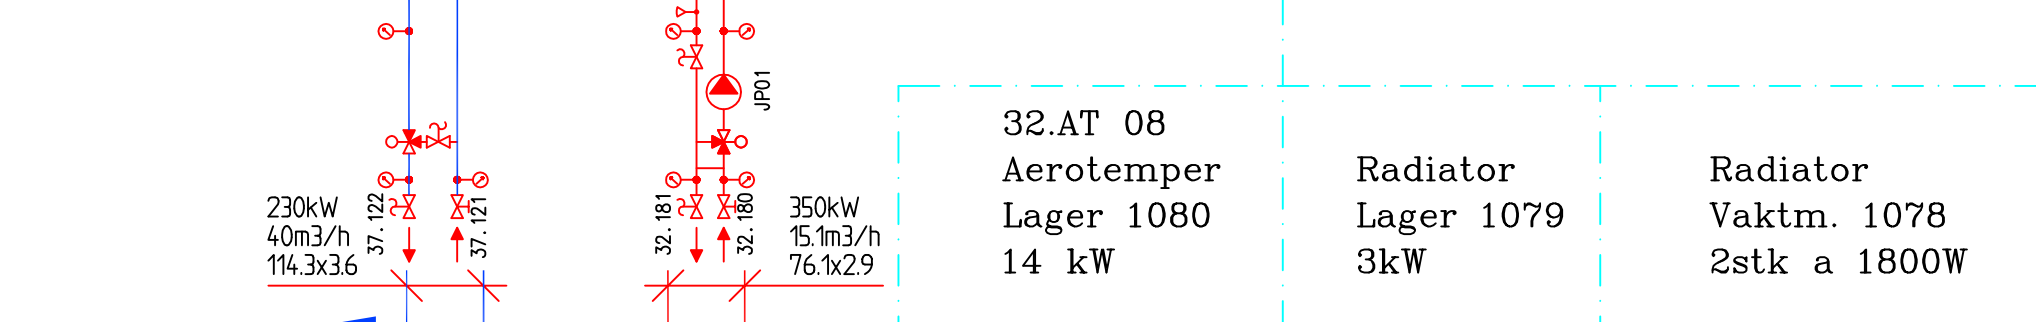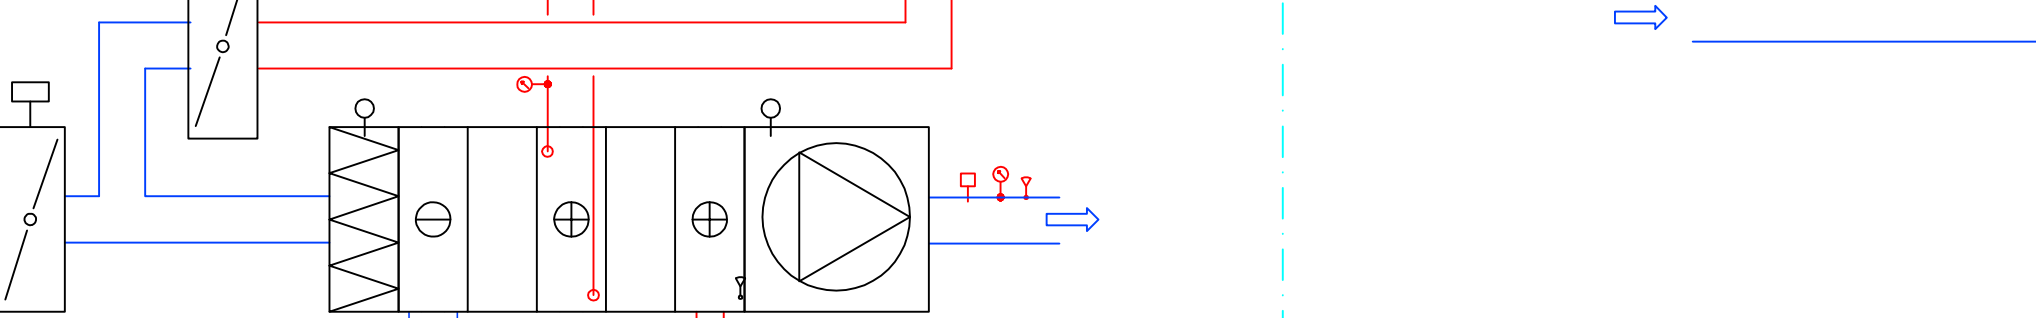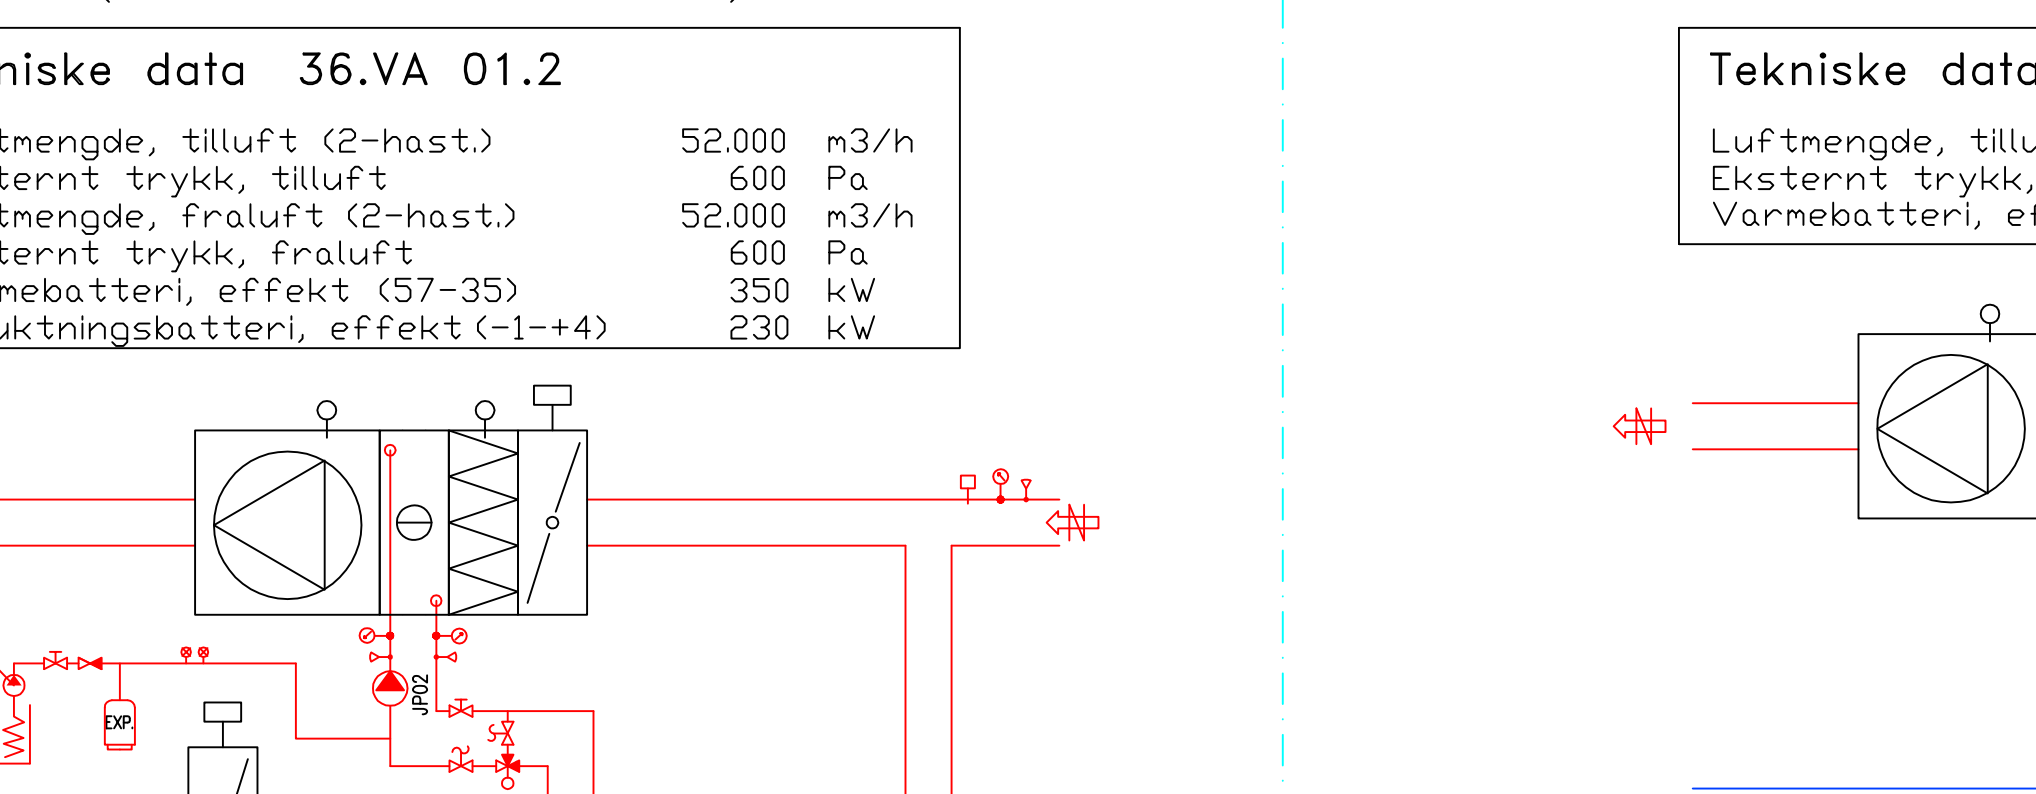


TEKNISK ROM VEST (ROM 1059)

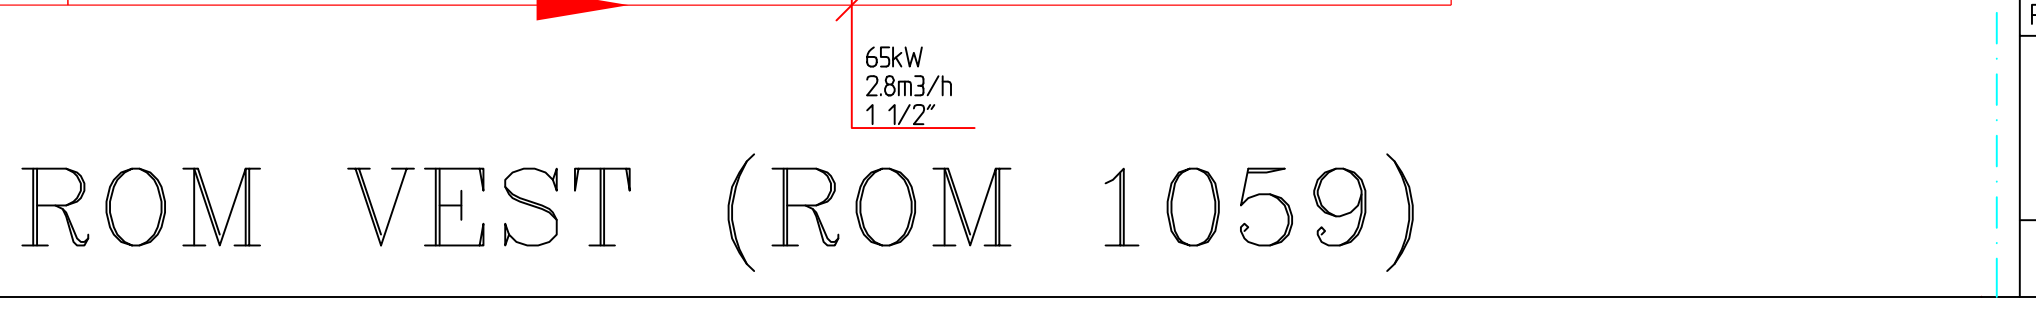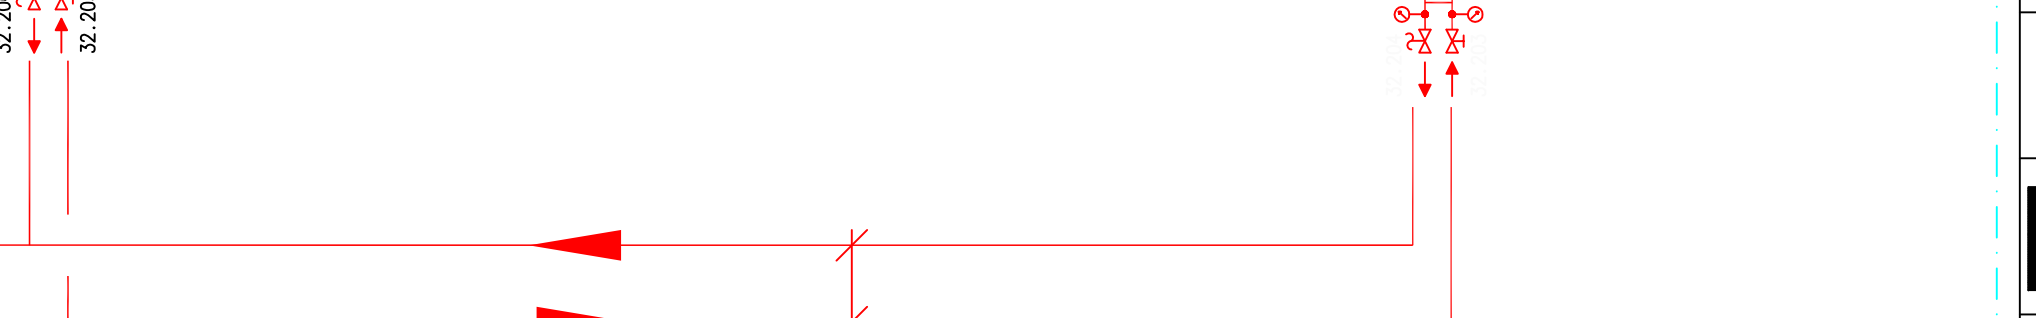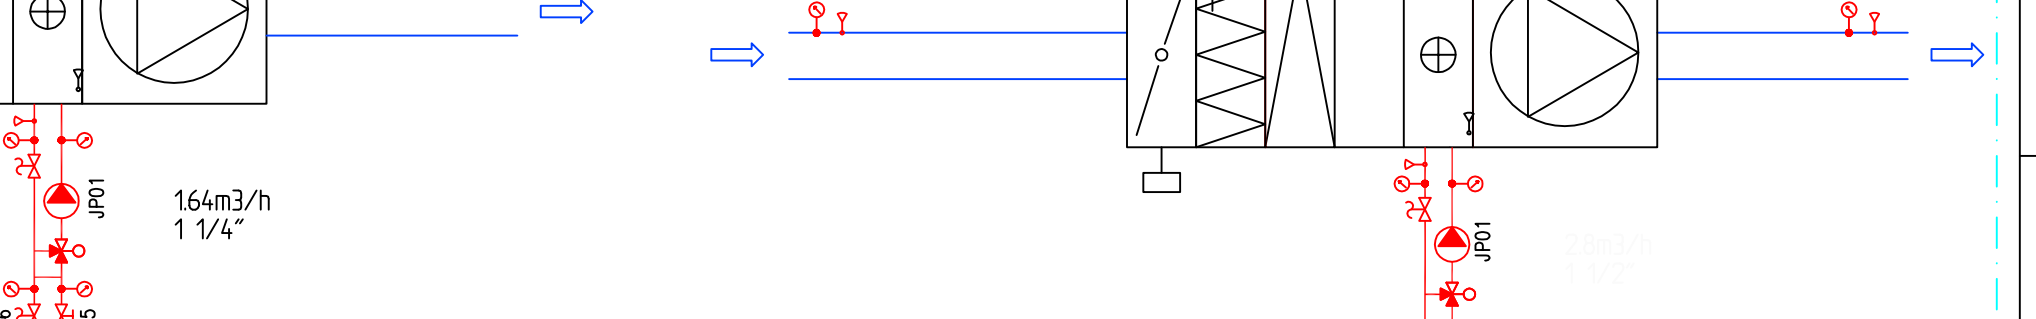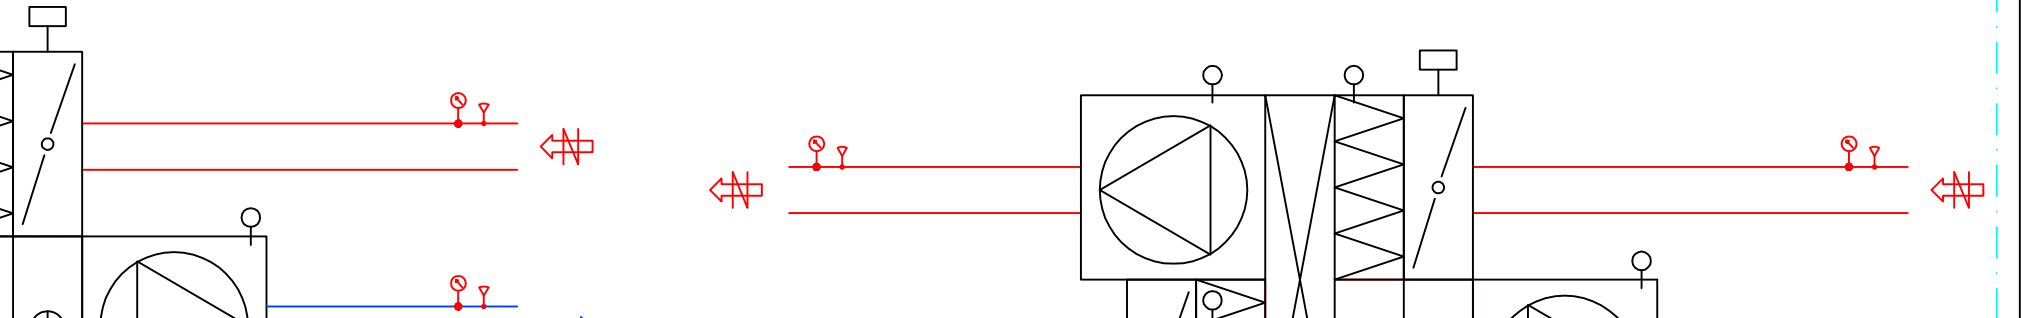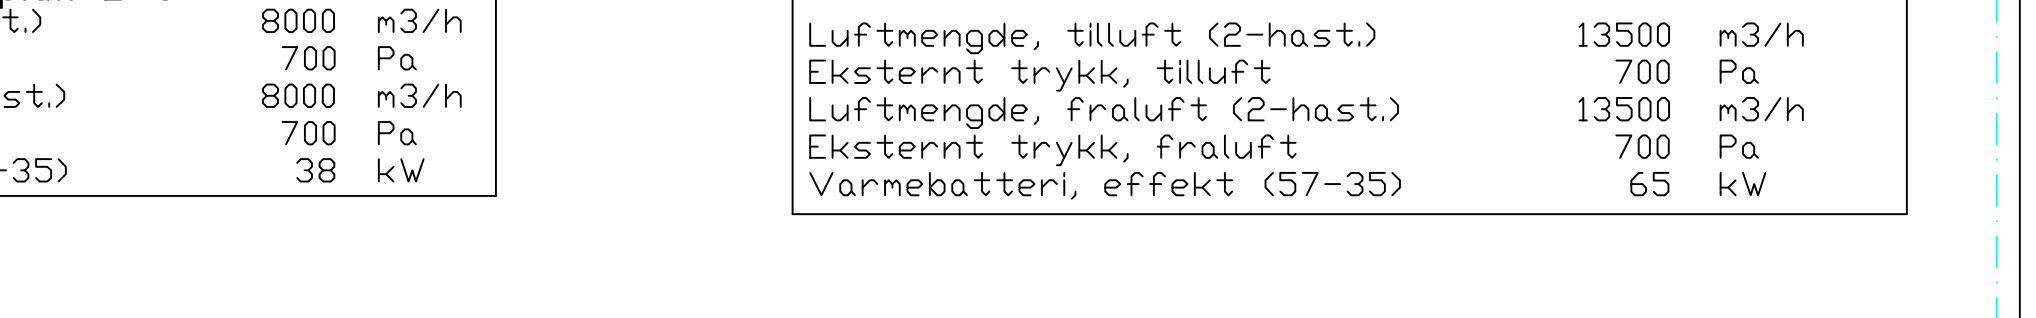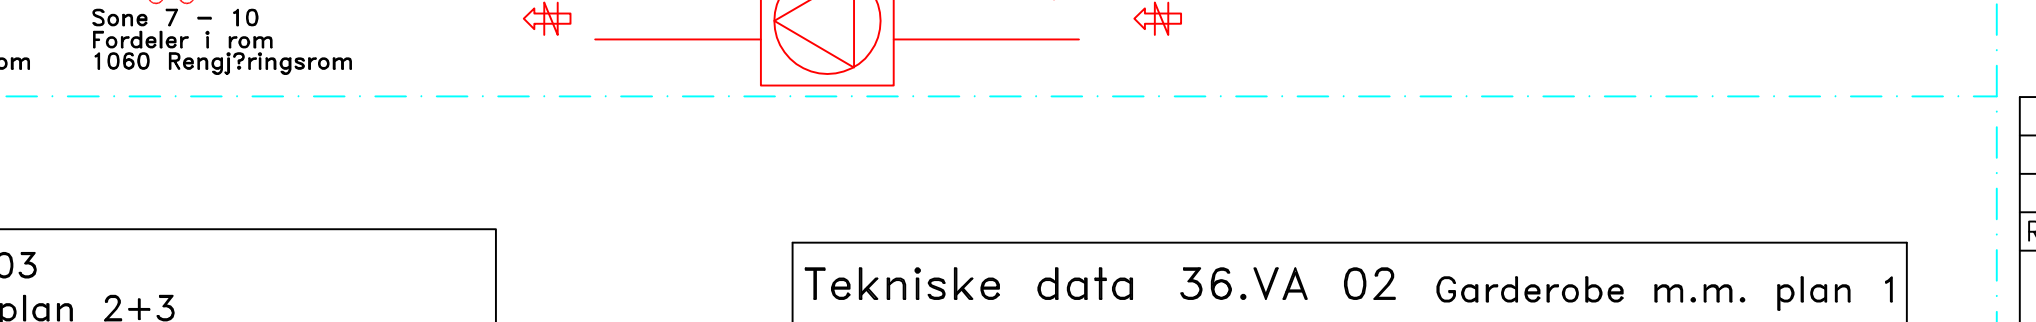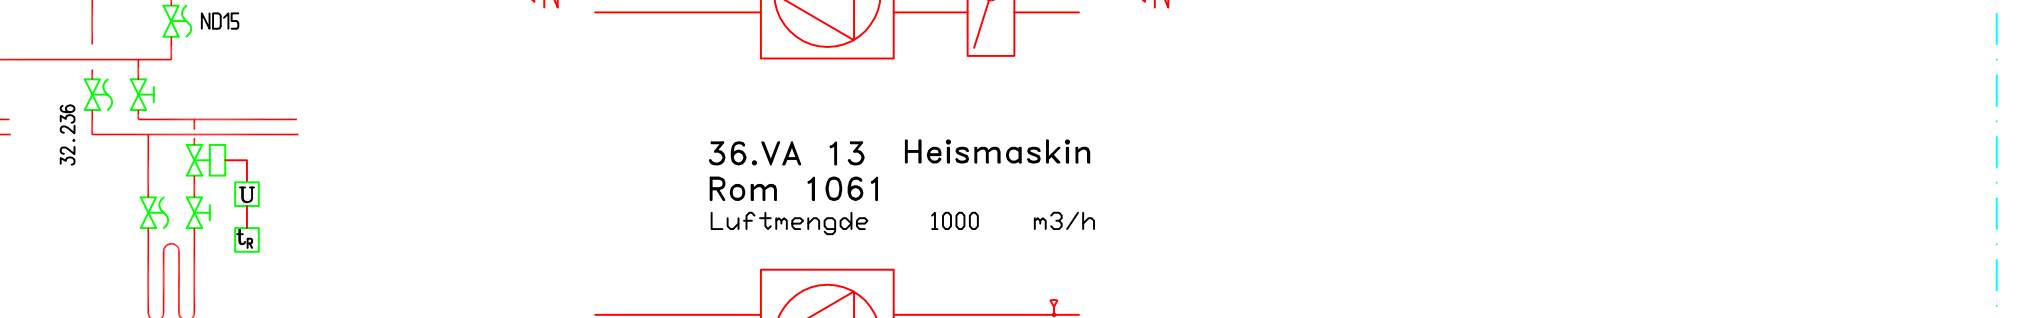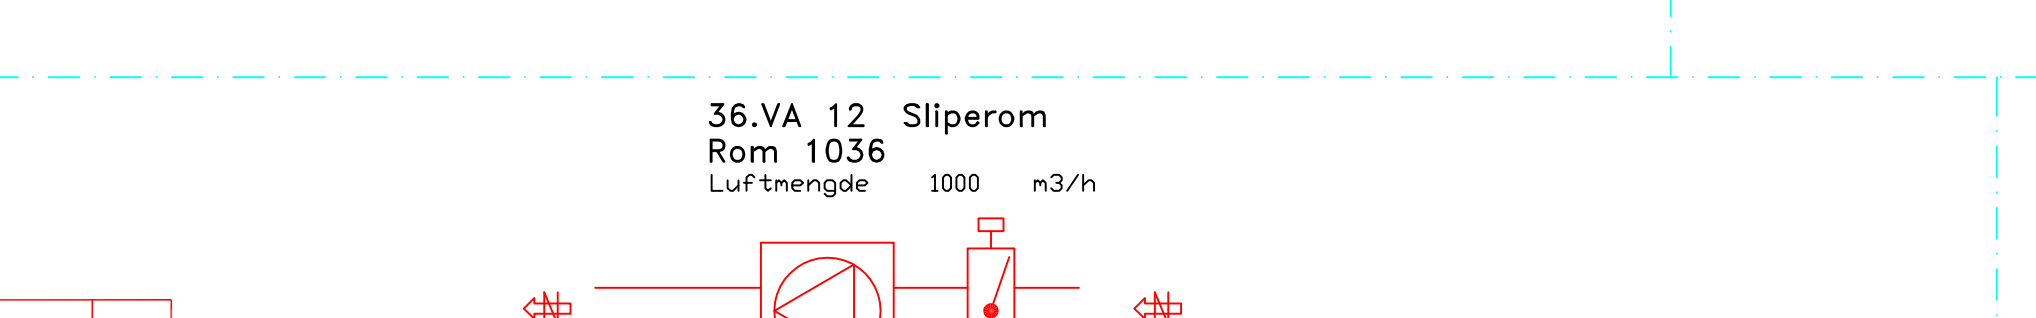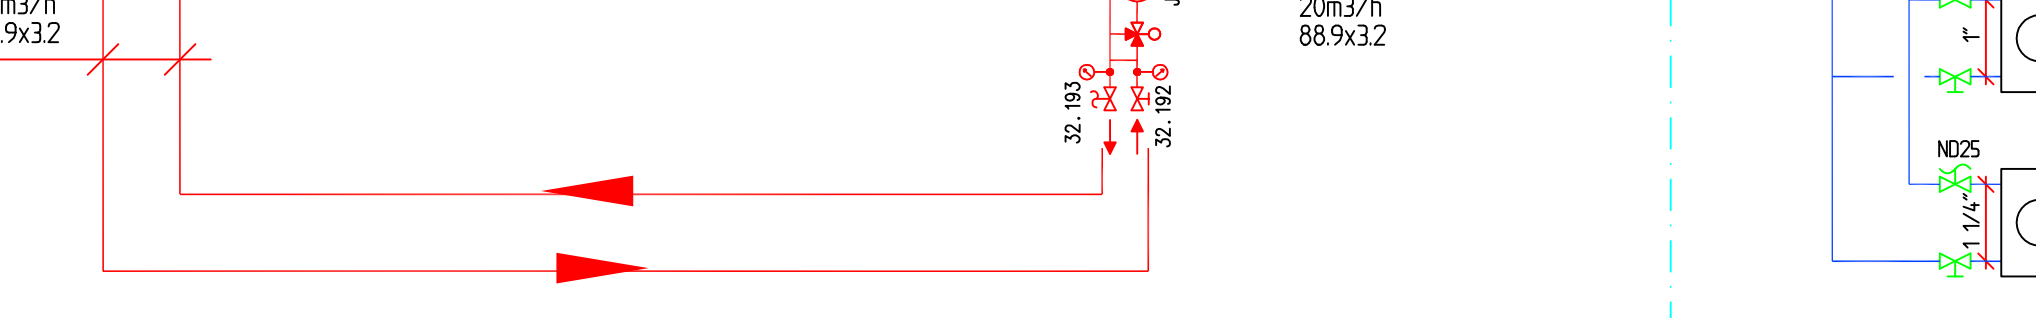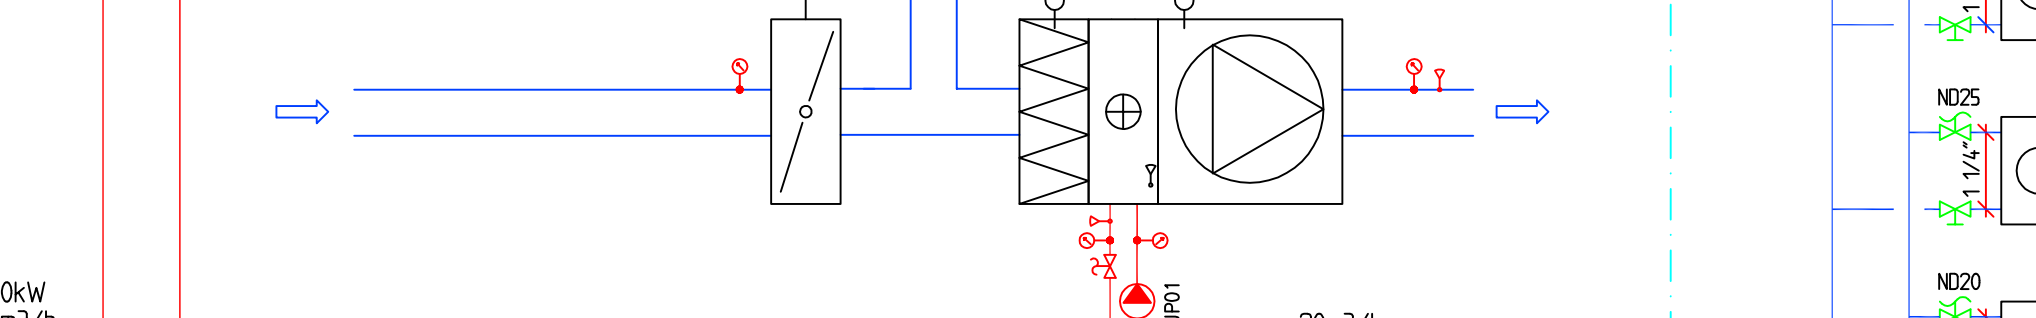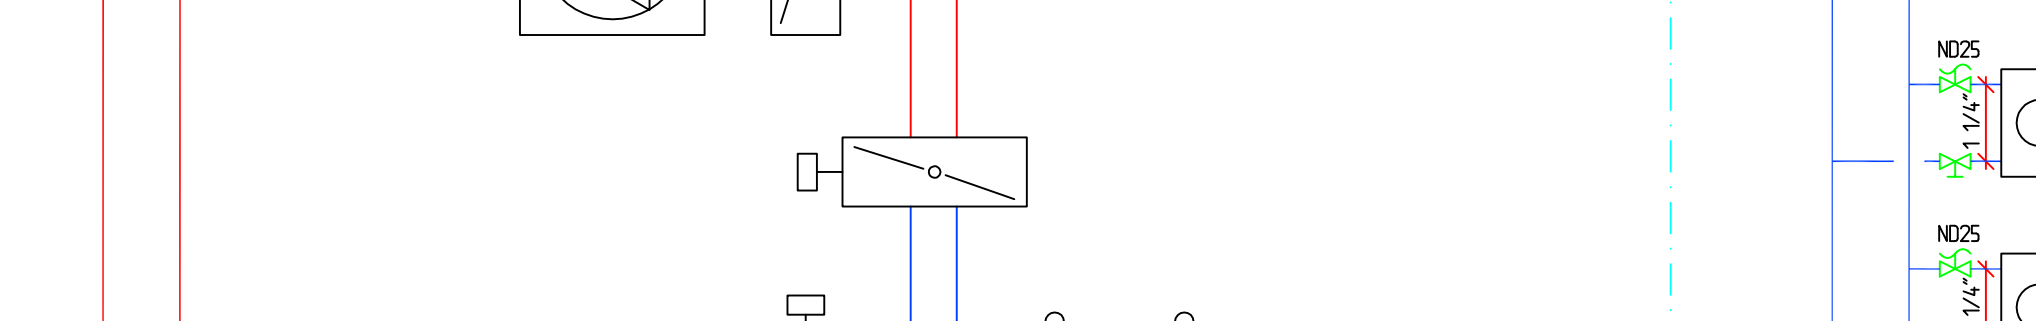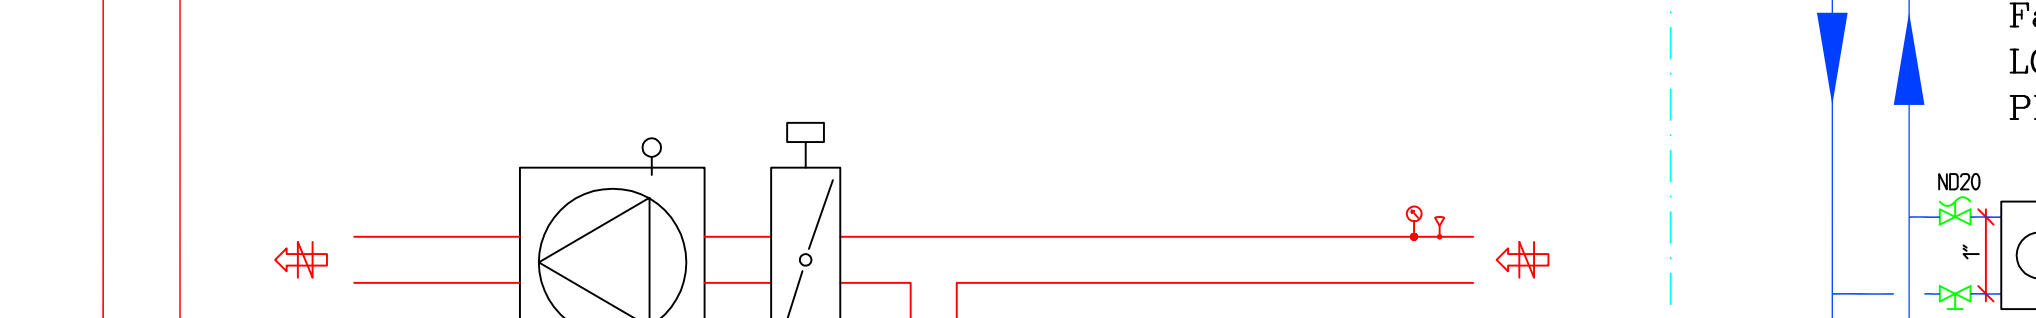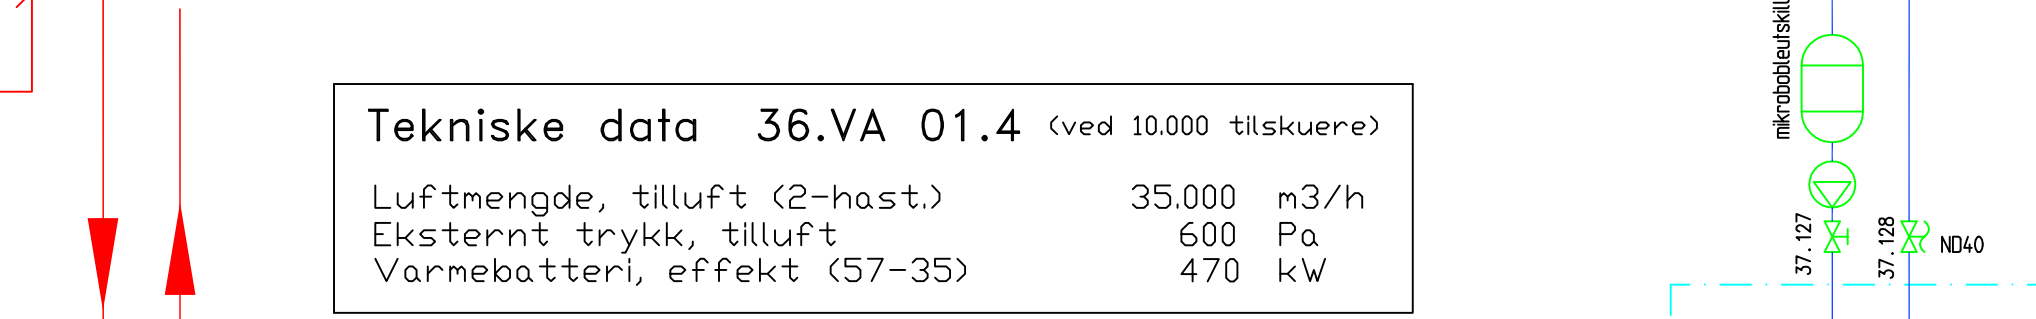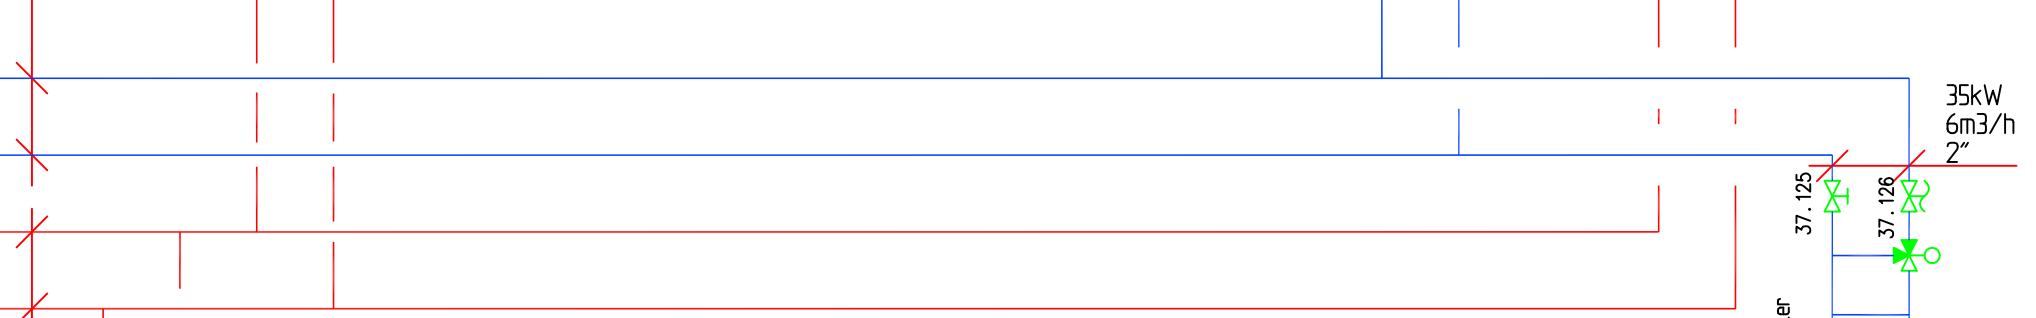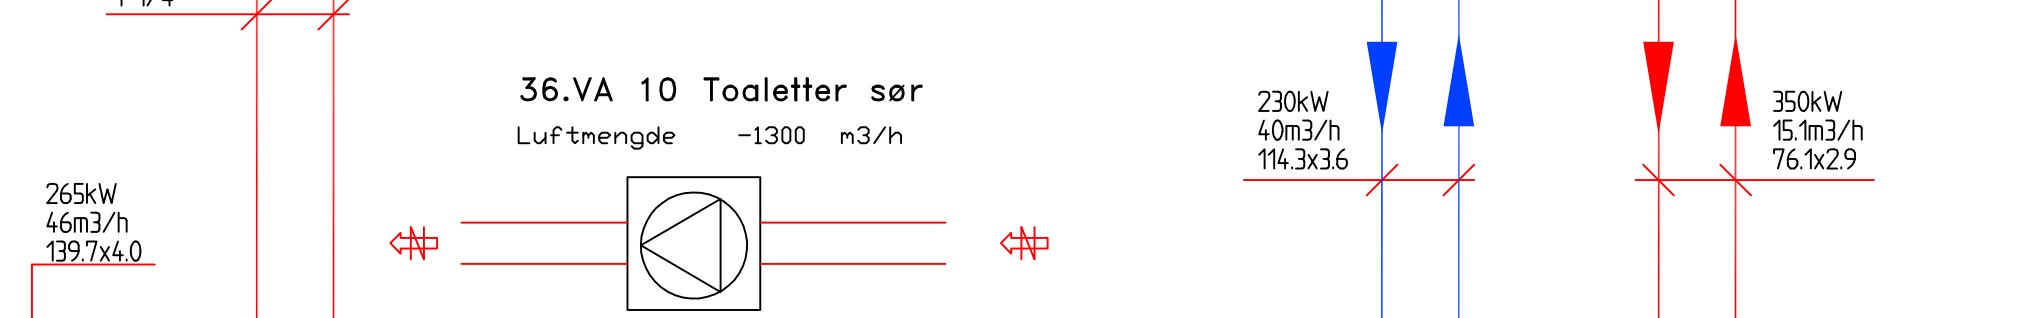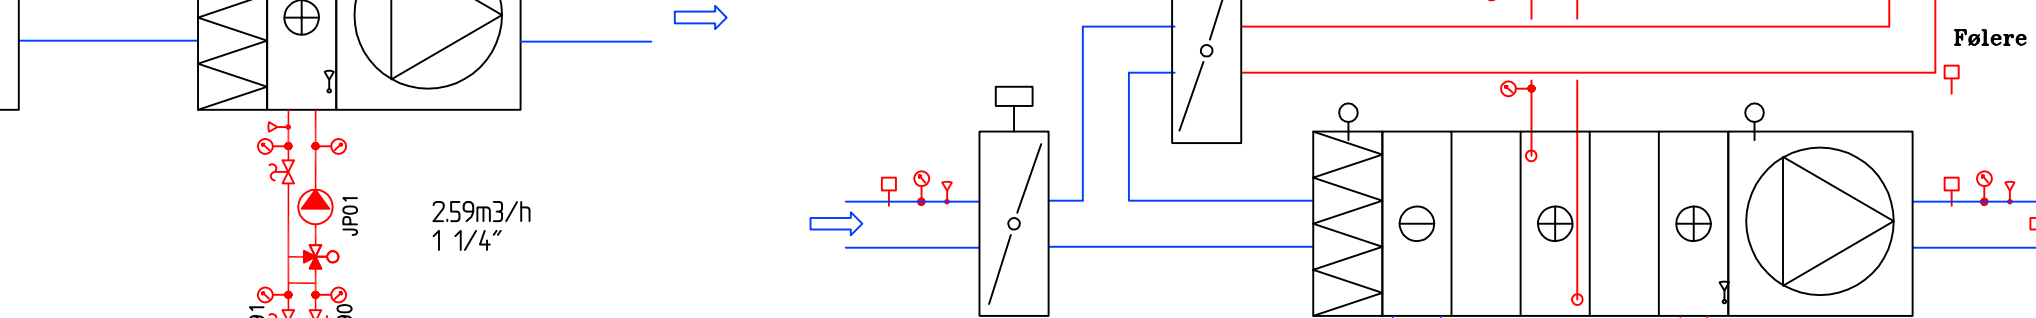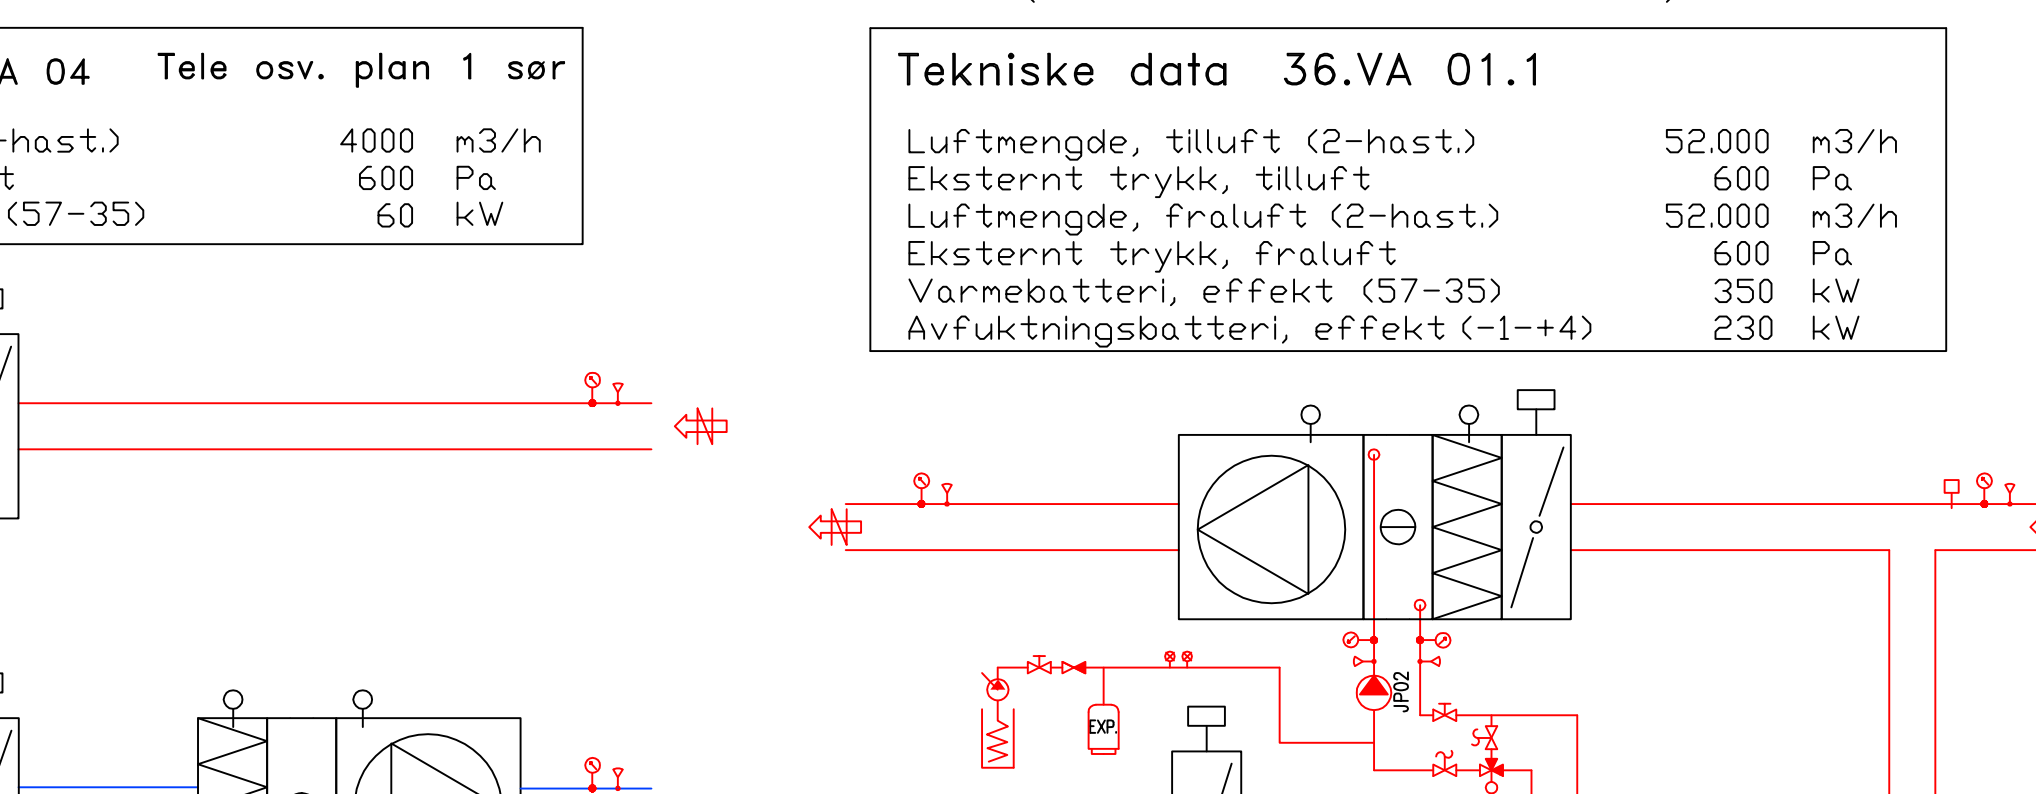

TEKNISK ROM BRANNSTASJON (3509)

 

TEKNISK ROM BRANNSTASJON/MELLOMBYGG (3009)

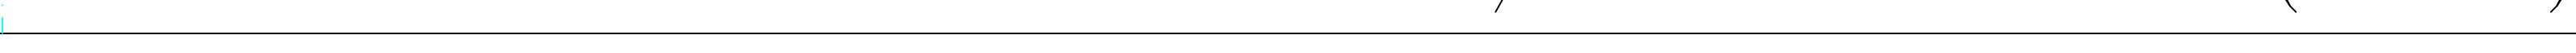

TEKNISK ROM VEST (ROM 1059)

