


Vedlegg F

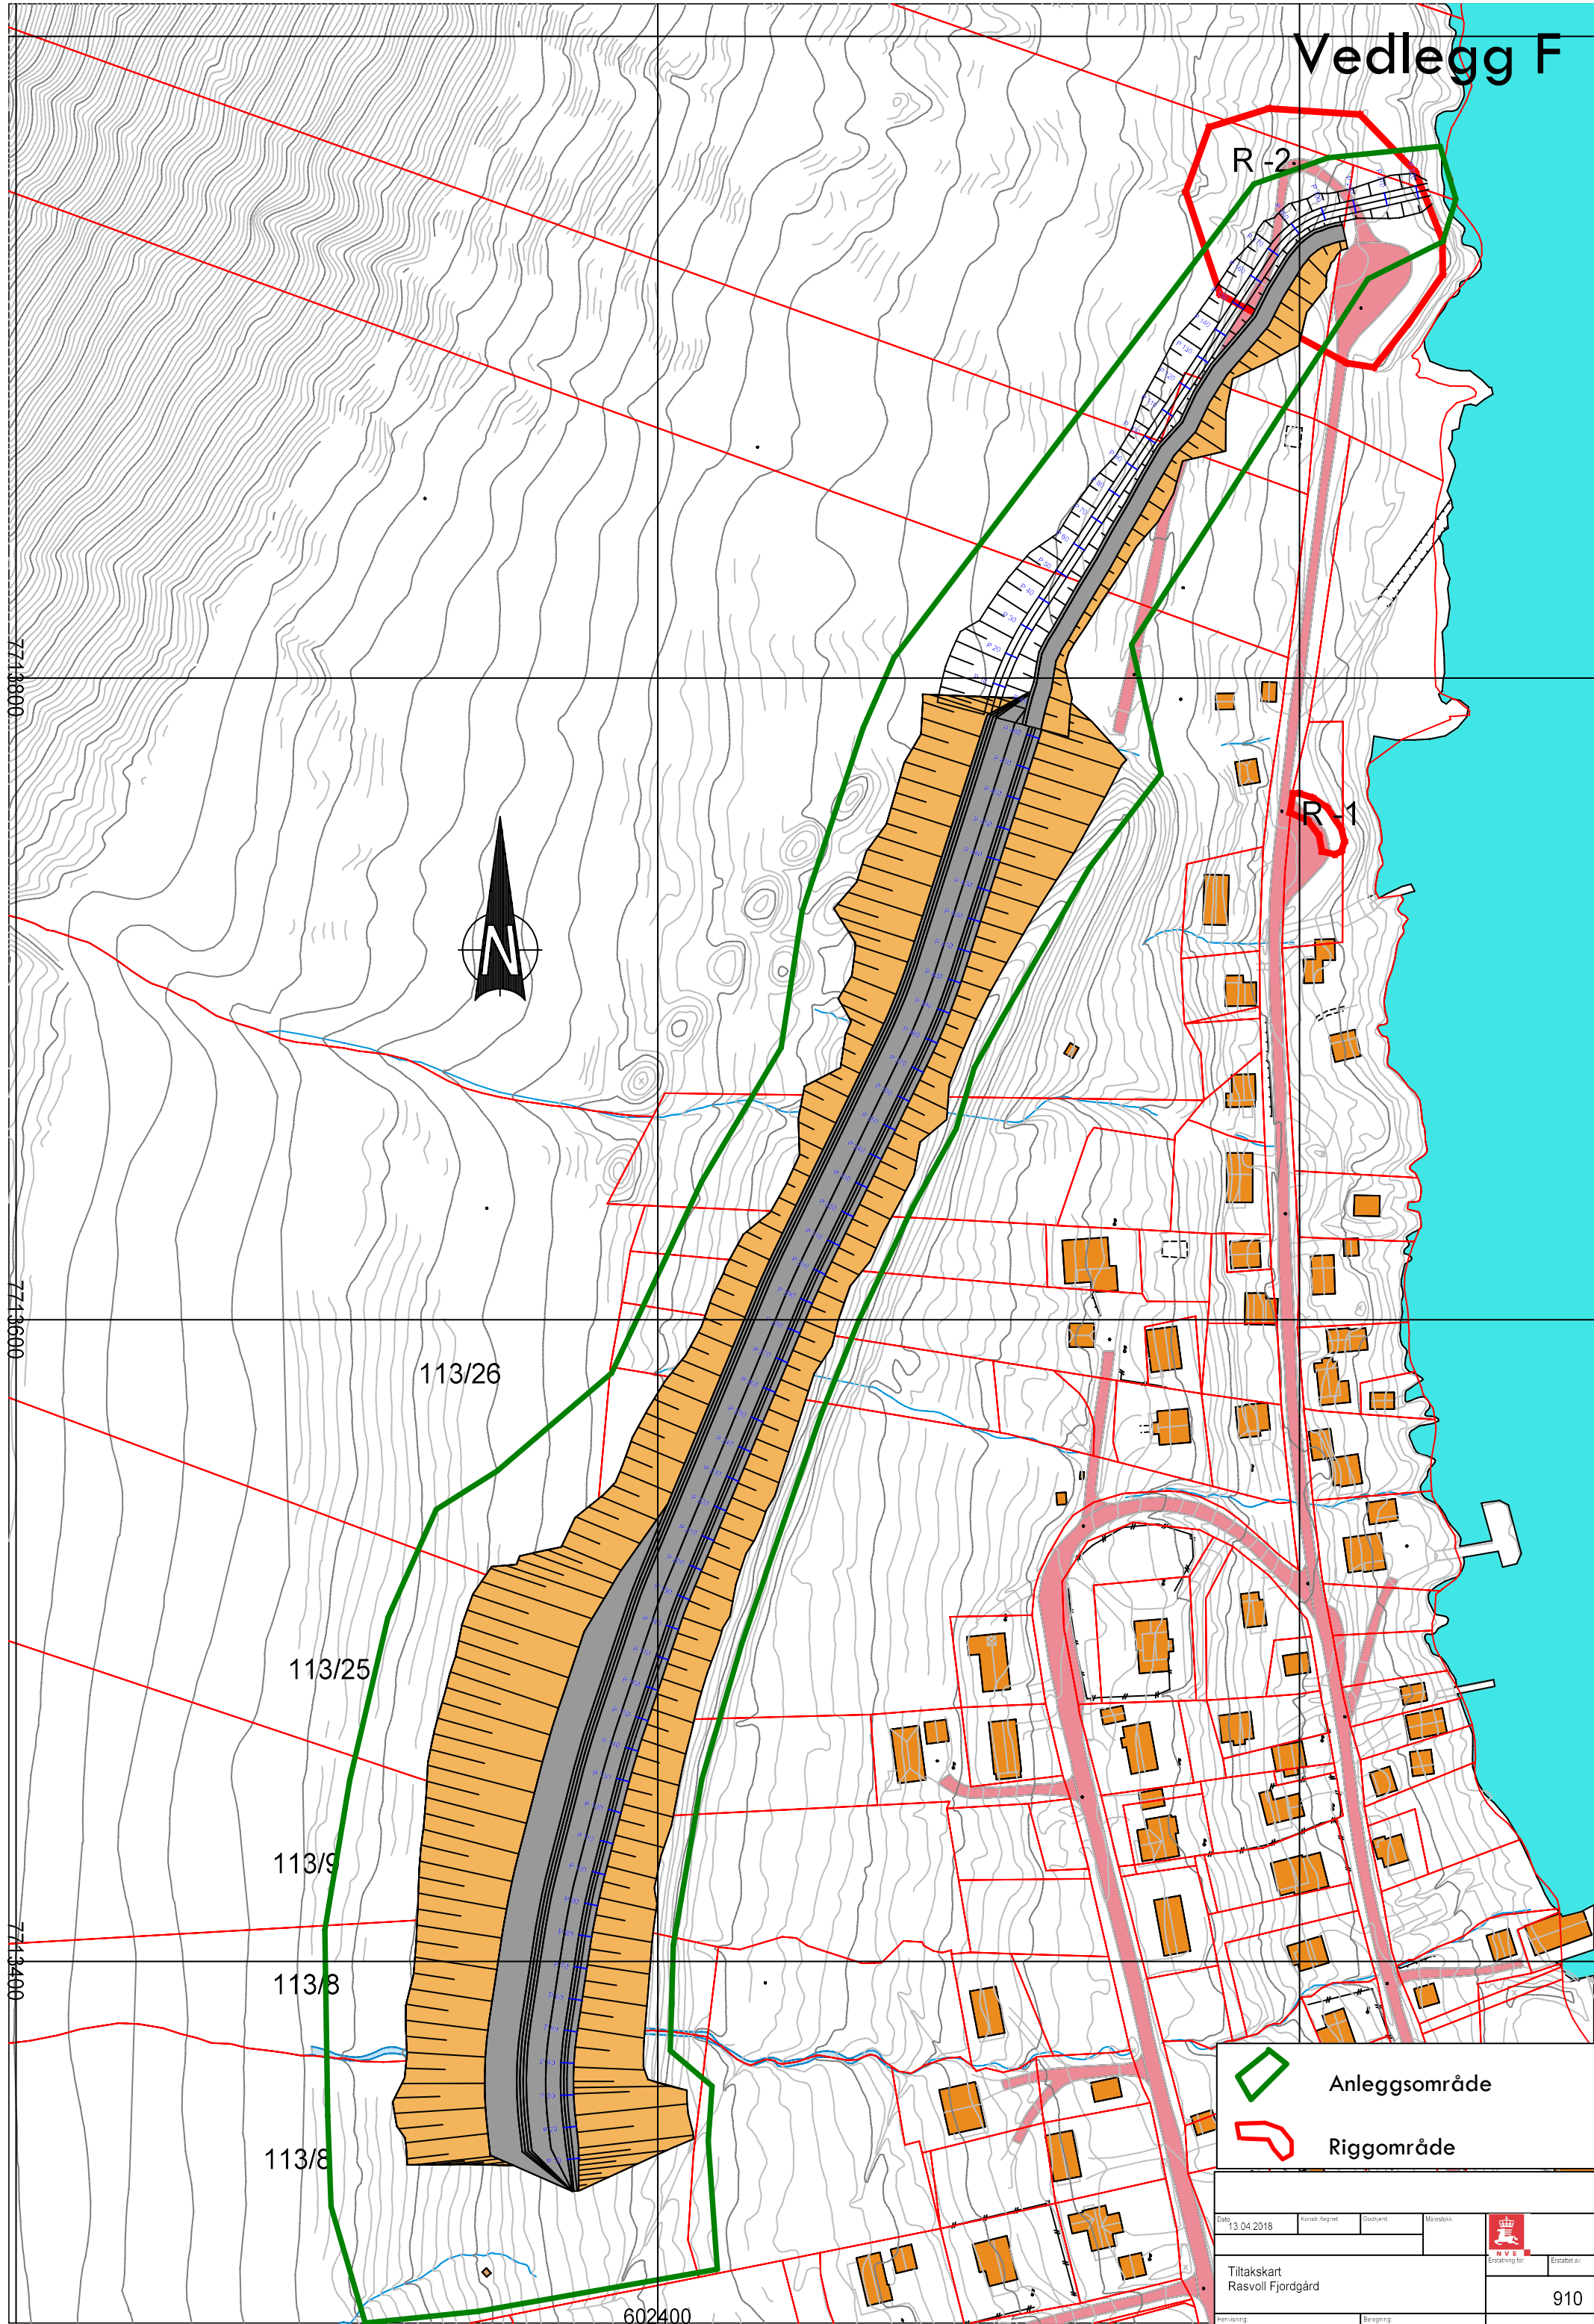

 Anleggsområde

 Riggområde

Dato 13.04.2018	Foralt Regnet	Geddyent	Målestokk	 NVE Erstattet av:
Tiltakskart Rasvoll Fjordgård				
Beregning				910
Beregning				11075 Fjordgård