


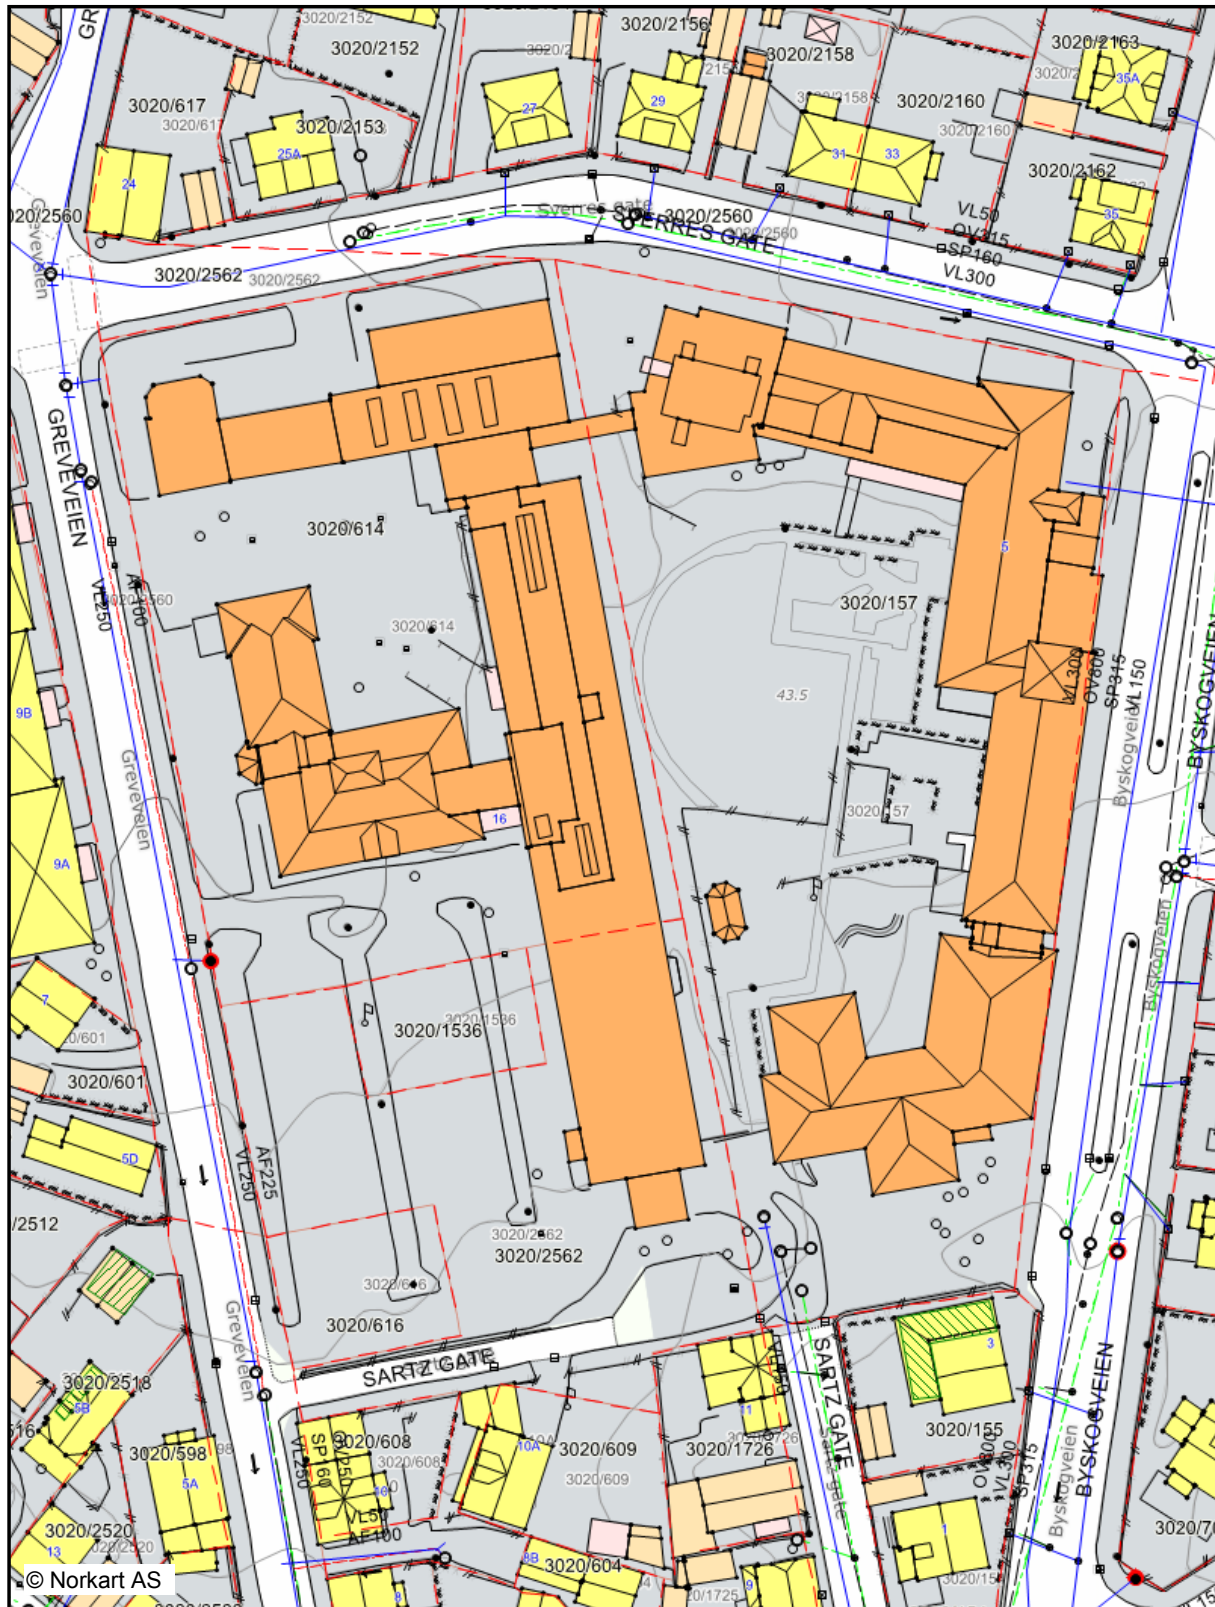

Byskogen sykehjem-Ny heis

1:1000

18.09.2018



Fullstendighet og nøyaktighet på eiendomsgrenser i kartet varierer på grunn av gjennomførte kartforretninger og historisk informasjon om eiendommer og grenser.

<i>Kyst</i>	
	Havflate
	Kystkontur
	Kystkontur tekniske anlegg
	Skjær
<i>Innsjøer og vassdrag</i>	
	Elv/Bekk usikker
	Elv/Bekk
	Kanal/Grøft
	Kanal/Grøft
	Kanal/Grøft kant

<i>Vegsituasjon</i>	
	Veg
	Vegkant
	Fortauskant
	Annet vegareal
	Midtdeler/Trafikkøy
	Avgrensning mot annet vegareal
	Avgrensning mot avkjørsel
	Gang/Sykkelveg
	Gang/Sykkelveg kant
	Parkeringsplass kant
	Autovern

<i>Annen samferdsel</i>	
	Traktor/Kjerreveq kant

<i>Jernbanedata</i>	
	Jernbane plattformkant
	Jernbane spormidt

<i>Høydeinformasjon</i>	
	Høydekurve 5m
	Høydekurve 1m
	Forsenkningkurve 1m

<i>Annen naturinformasjon</i>	
	Hekk
	Innmålt Tre
	Stein
	Stein omriss

<i>Bygninger</i>	
	Bygning - Boliqbyqq
	Bygning - Boliqbyqq - Garasje/ uthus/ anneks
	Bygning - Landbruk
	Bygning - Andre byqq
	Takoverbyqq

<i>Bygninger</i>	
	Bygningsdelelinje
	Grunnmur
	Taksprang Bunn
	Bygning punkt
	Takplatå
	Takriss
	Takoverbyqq kant
	Trapp inntil byqq, kant
	Veranda
	Bygningslinje
	Taksprang
	Mønelinje
	Låvebru
	Bygningsbru

<i>Bygningsmessige anlegg</i>	
	Annet qjerde
	Bauta/Statue omriss
	Bauta/Statue punkt
	Grunnriss/Hjelpelinje
	Flaqqstang
	Flytebyqqe
	Flytebyqqe kant
	Frittstående trapp
	Frittstående trapp kant
	Idrettsanlegg
	Kai/Bryqqe
	Kai/Bryqqe kant
	Frittstående mur
	Lodrett forstøtningsmur
	Skrå forstøtningsmur avgrensning
	Slipp/Kranqanq
	Steinqjerde
	Svømmebassenq kant
	Tank
	Tank kant
	Tribune kant
	Veqq frittstående
	Skjerm støv
	Bru
	Bruavgrensning

<i>Matrikkelkart (lokale regler)</i>	
	Godkj. Tiltak
	Sak
	Sak Omriss

<i>Matrikkel Tiltak (Avgjørelser i enkeltsaker)</i>	
	Godkj. Nybyqq
	Godkj. Tilbyqq
	Godkj. Påbyqq
	Godkj. Tiltak
	Uspes. Tiltak
	Omriss Tiltak
	Godkj. Nyb./Tilb./Påb.
	Godkj. Tiltak
	Uspes. Tiltak

<i>Matrikkelinformasjon</i>	
	Matrikkelteiq
	Koordinatmålte grenser
	Usikre grenser
	Anleqqseiendom
	Gårds- og bruksnummer

<i>Kulturminner</i>	
	Kulturminne R
	Kulturminne K
	Kulturminne