


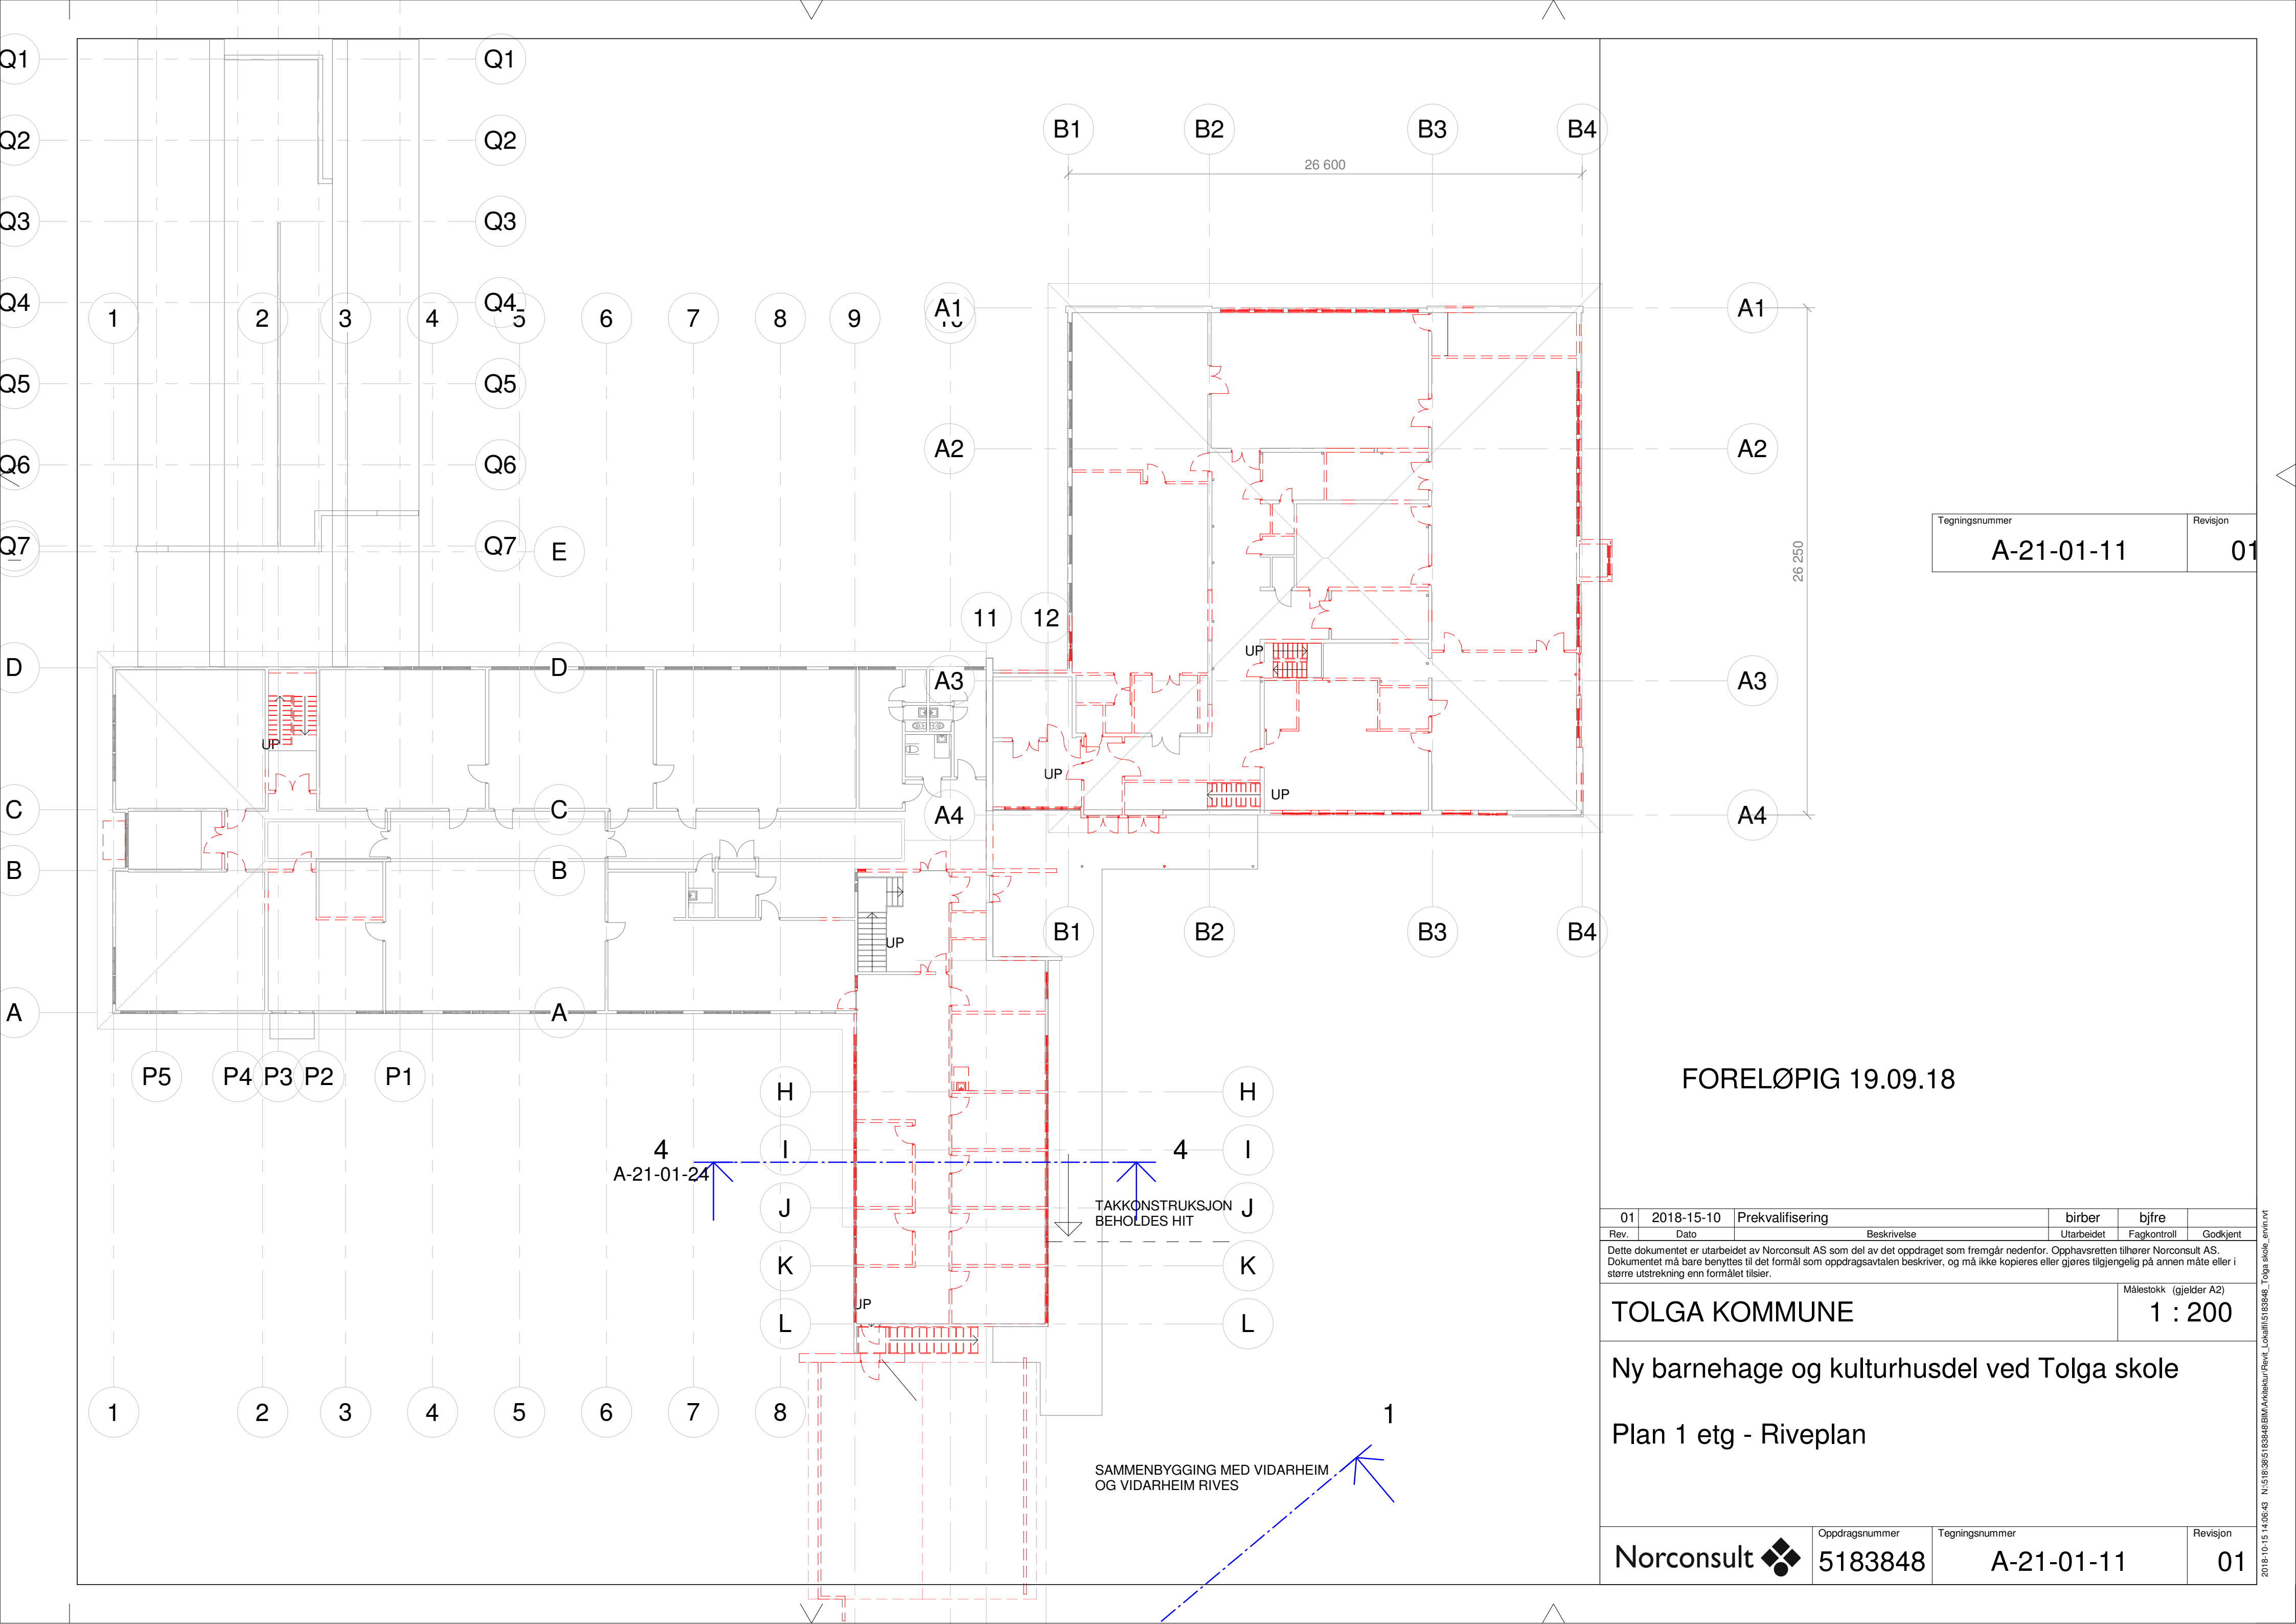

Tegningsnummer	Revisjon
A-21-01-11	01

FORELØPIG 19.09.18

01	2018-15-10	Prekvalifisering	birber	bjfre	
Rev.	Dato	Beskrivelse	Utarbeidet	Fagkontroll	Godkjent

Dette dokumentet er utarbeidet av Norconsult AS som del av det oppdraget som fremgår nedenfor. Opphavsretten tilhører Norconsult AS. Dokumentet må bare benyttes til det formål som oppdragsavtalen beskriver, og må ikke kopieres eller gjøres tilgjengelig på annen måte eller i større utstrekning enn formålet tilsier.

TOLGA KOMMUNE	Målestokk (gjelder A2)
	1 : 200

Ny barnehage og kulturhusdel ved Tolga skole

Plan 1 etg - Riveplan

Norconsult	Oppdragsnummer	Tegningsnummer	Revisjon
	5183848	A-21-01-11	01

N:\5183848\BIM\Arkitektur\Revit_Lokal\5183848_Tolga skole_envis.nt