




Hegel live again

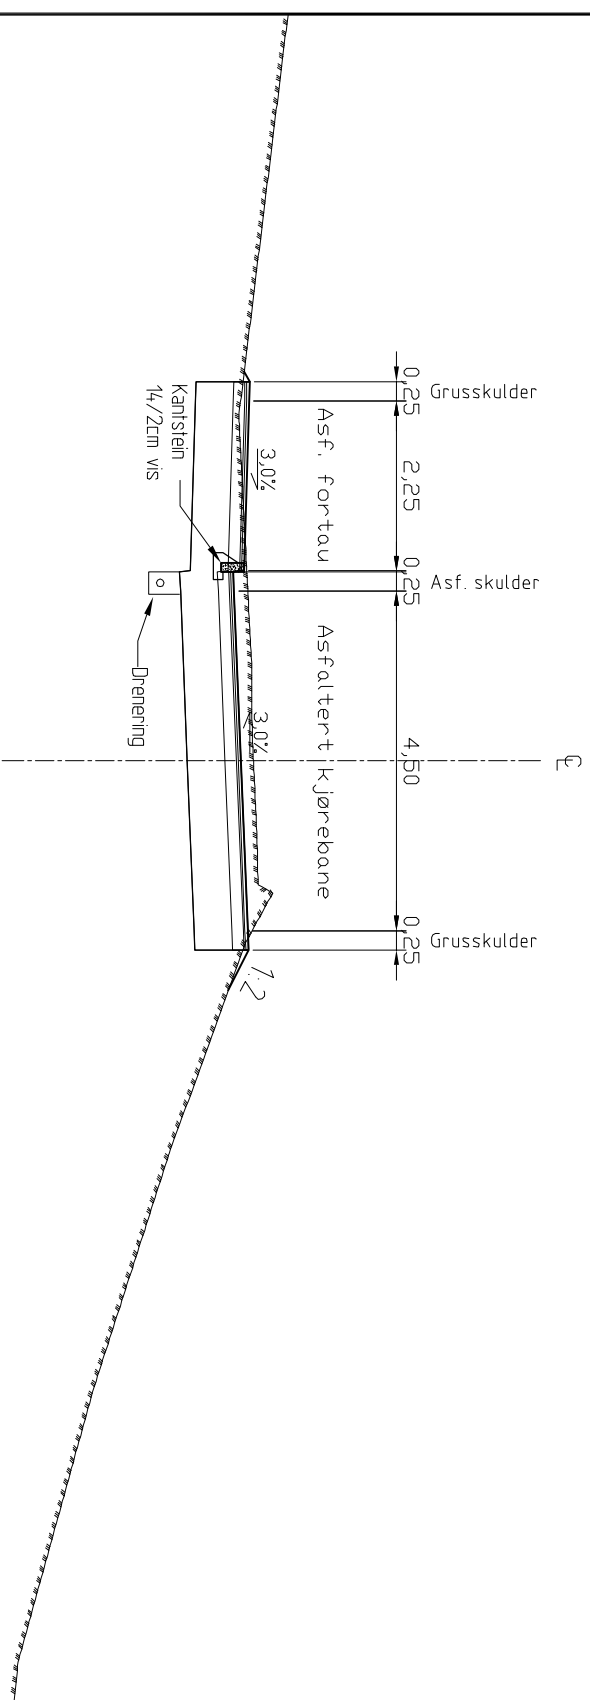

90°

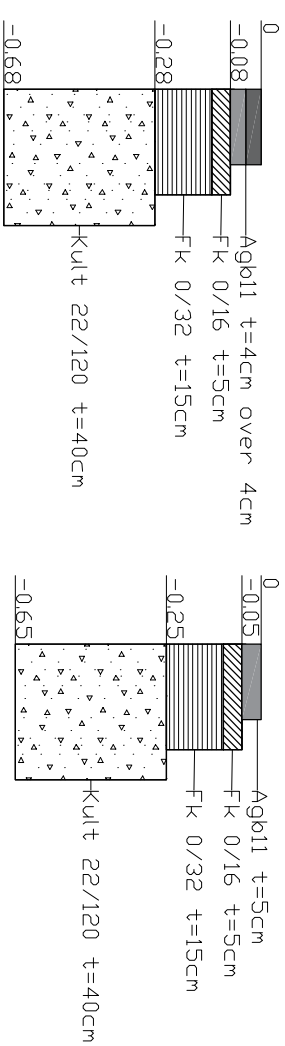


Foktan

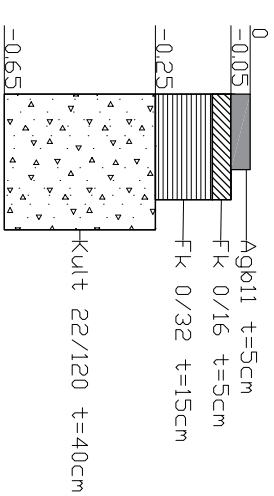


Antatt materialtype i grunnen:
Stein, grus og sand (morene) ned til 2-3m,
T3 Bærevnegruppe 5


Sovereign

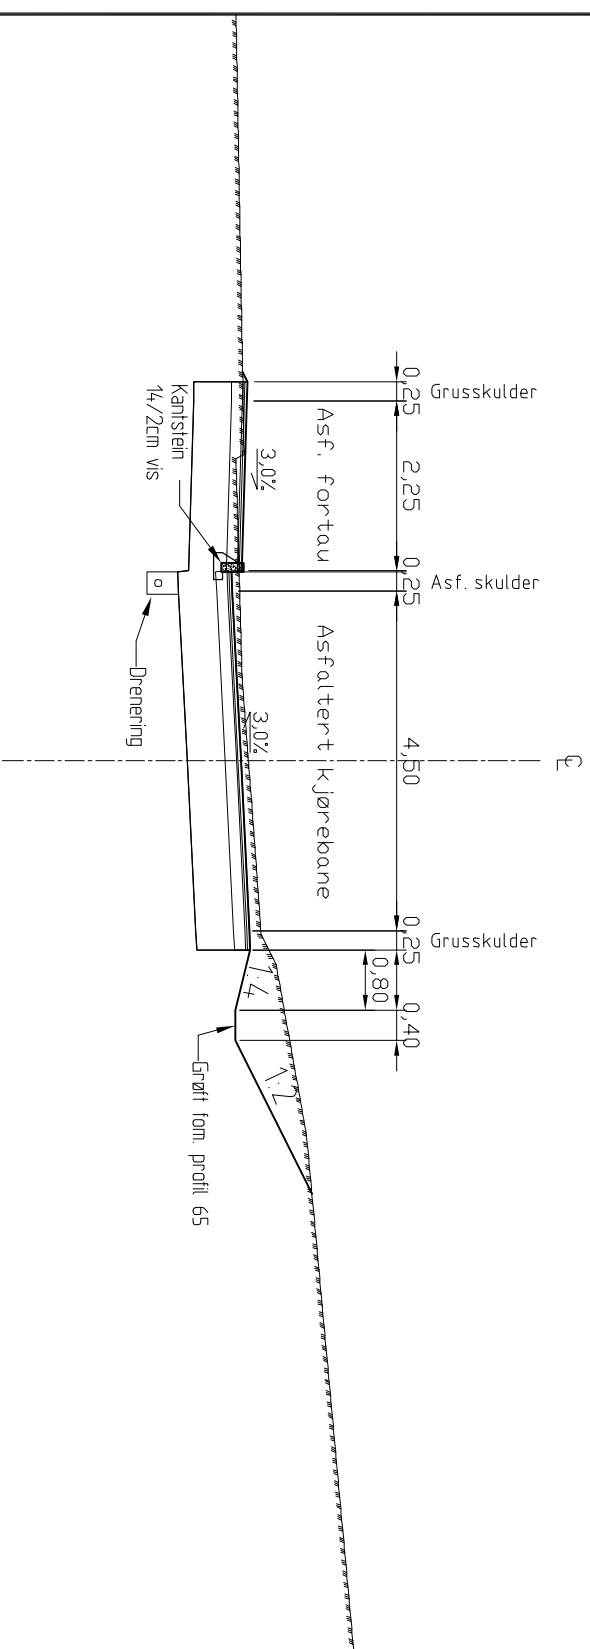

90°

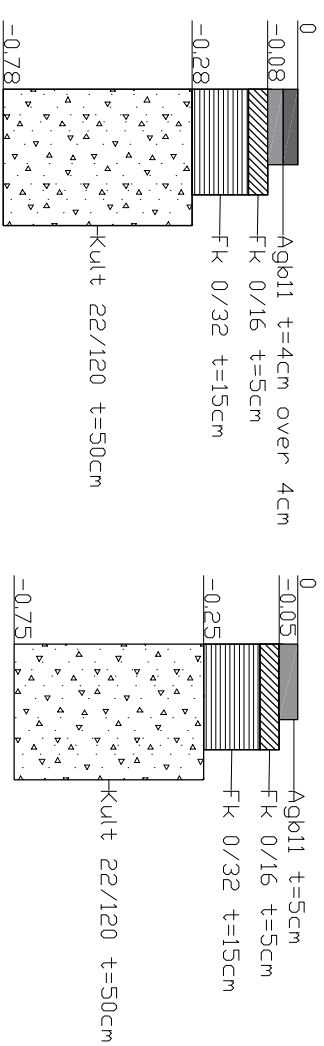


For t

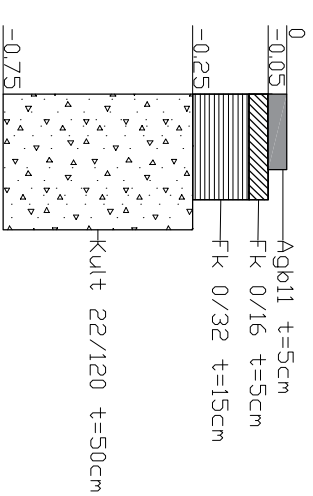


Antatt materialtype i grunnen:
Silt og leire,
T4 Bæreevnegruppe 6

Game Kongveeg

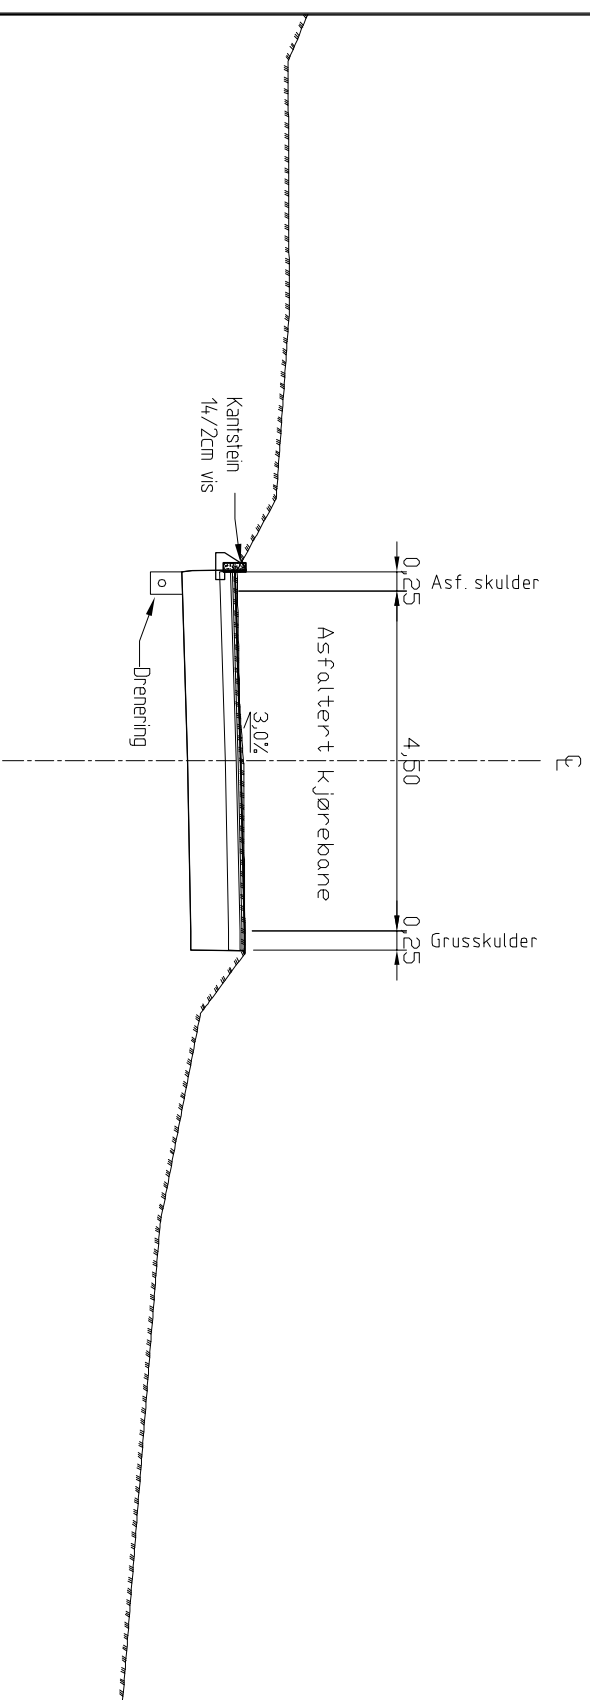

60°

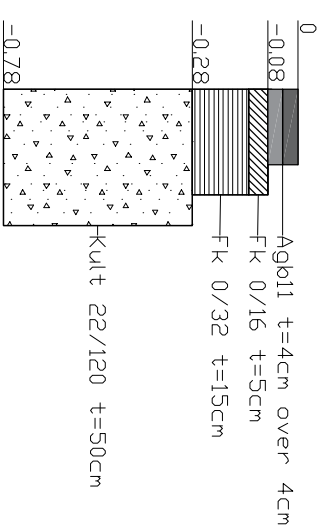

Antatt materialtype i grunnen:
Silt og leire,
T4 Bæreevnegruppe 6

[illegible]

For detaljert spesifikasjon av tverrfall/heining og flater, vises det til flatebeskrivelse (VIPS) og lengdeprofil. Det må påregnes tilpassing inn mot sidene og i kryss.