


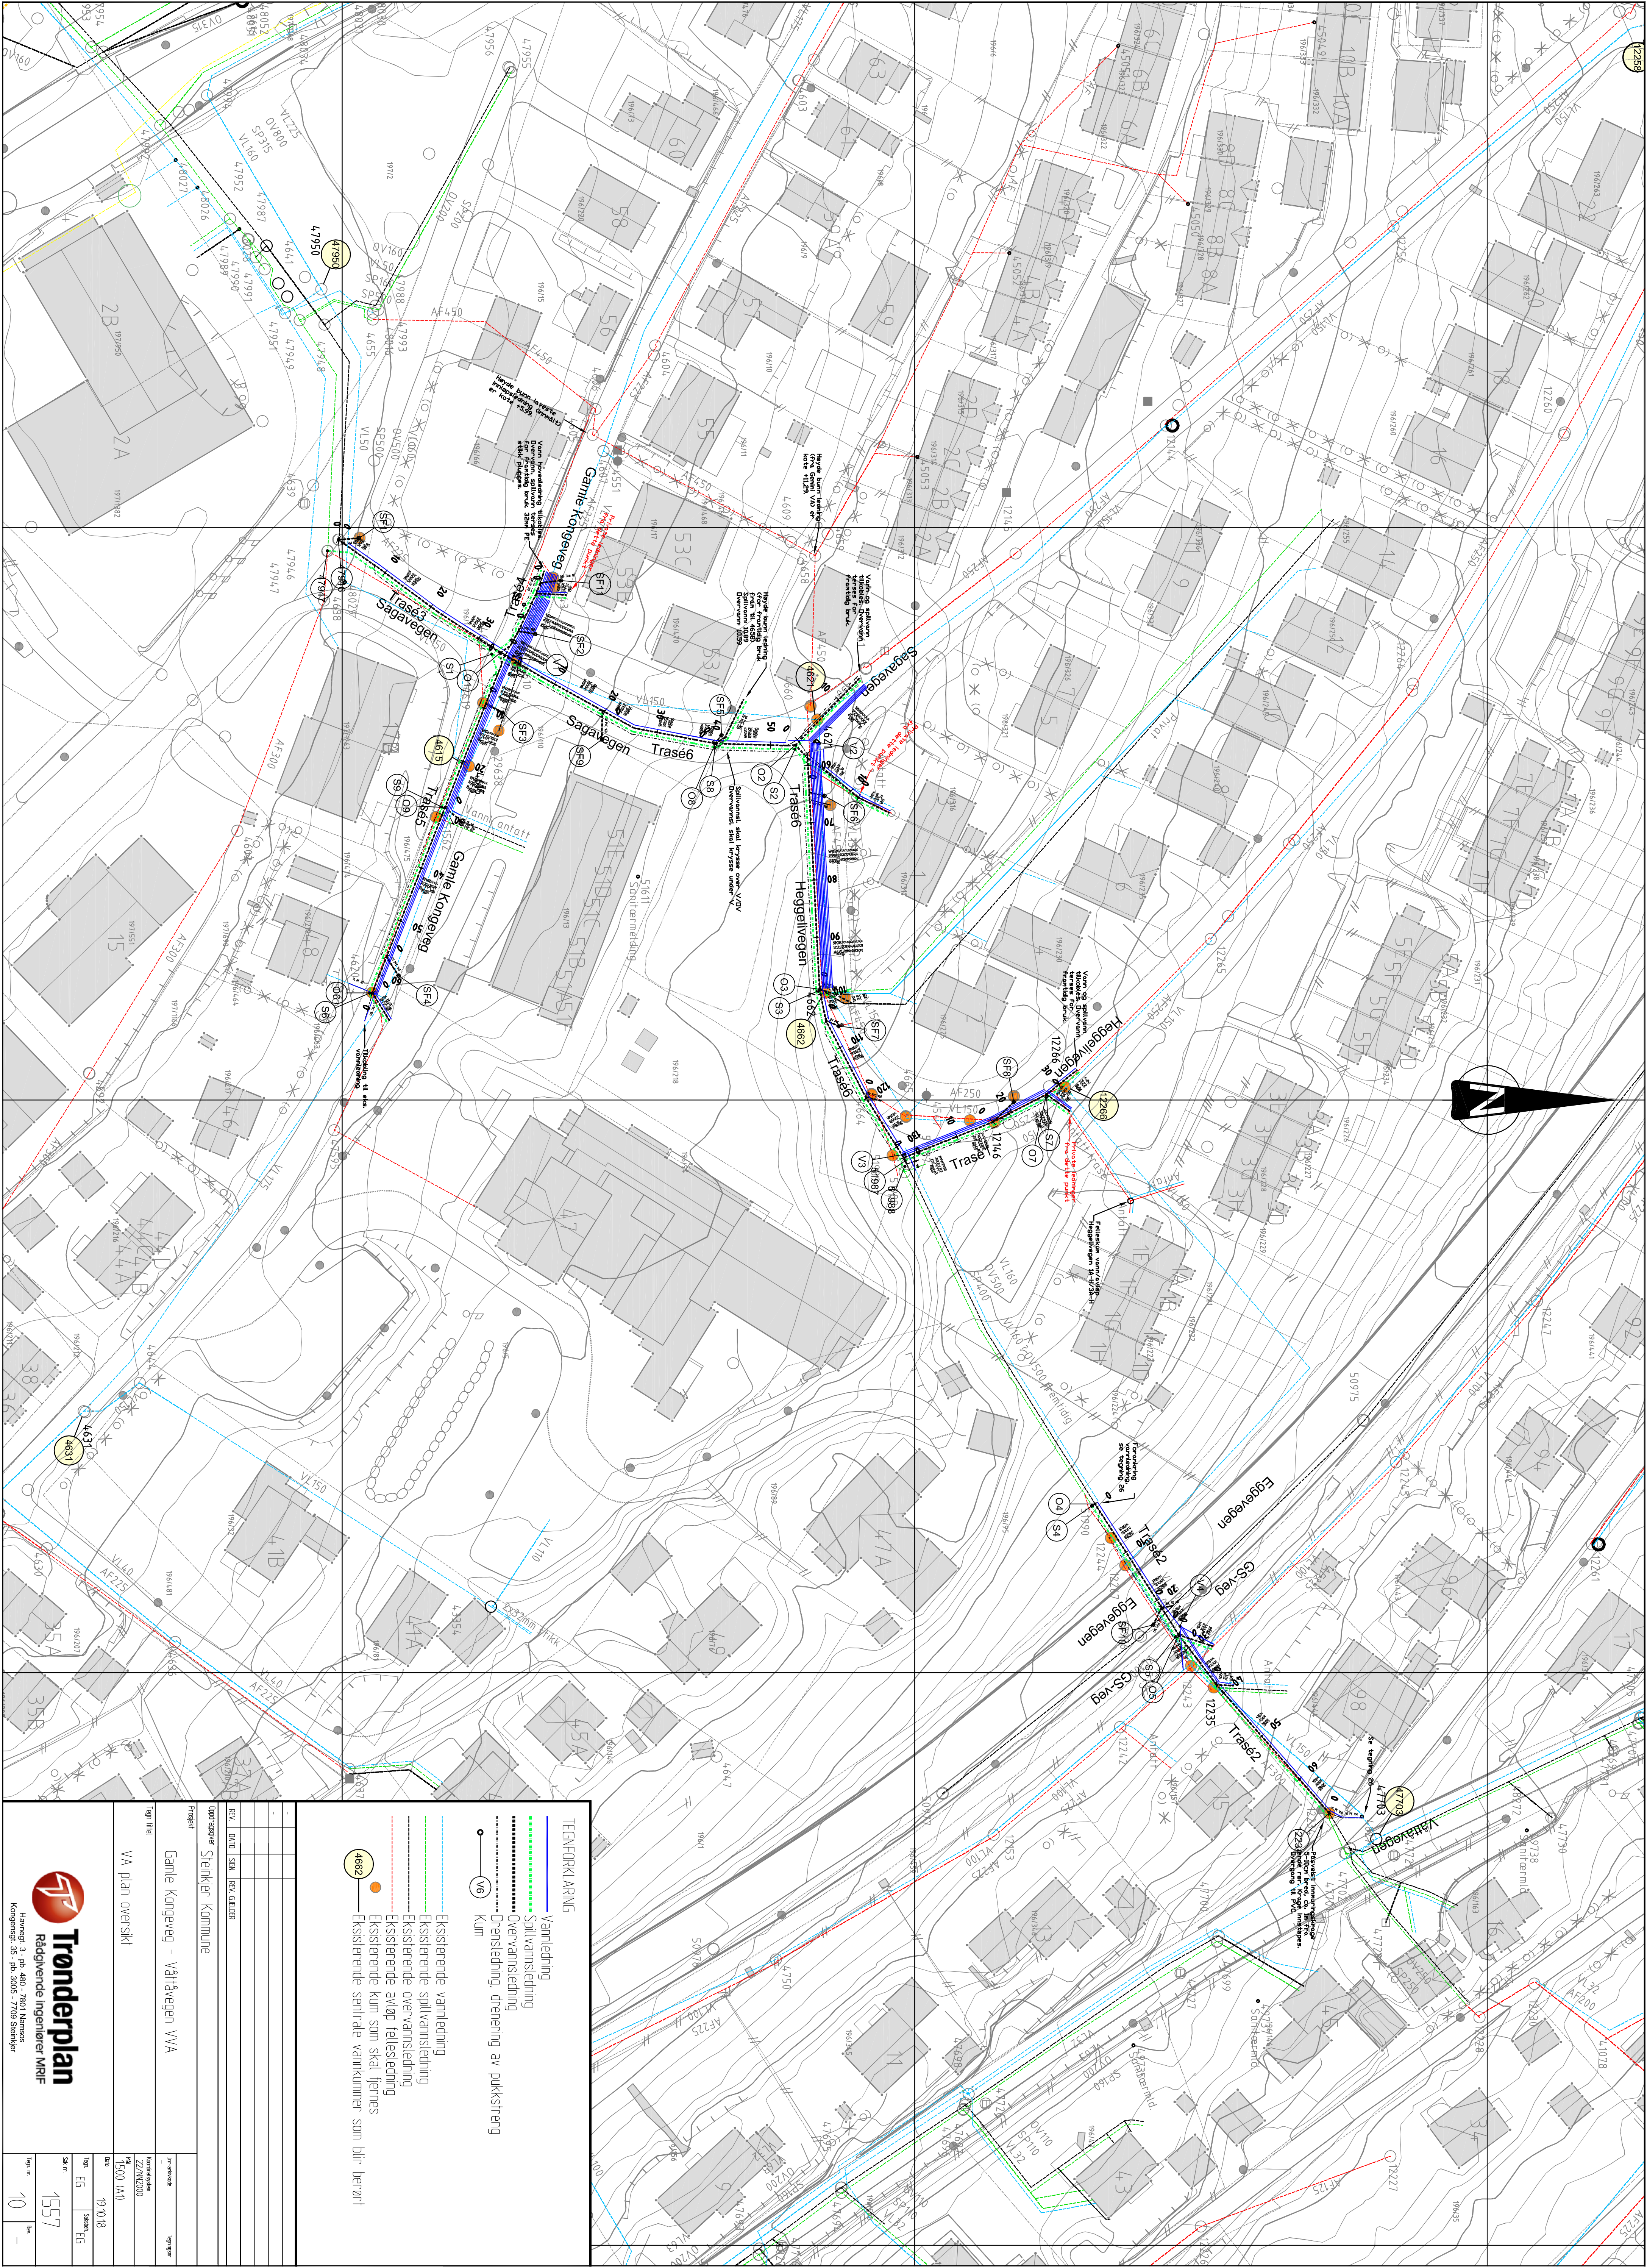

TEKFORKLARING

Vannledning

Spillvannsledning

Overvannsledning

Drensløsning, drenering av pukkstreng

V6

Kum

Ekstisterende vannledning

Ekstisterende spillvannsledning

Ekstisterende overvannsledning

Ekstisterende avløp felleledning

Ekstisterende kum som skal fjernes

Ekstisterende sentrale vannkummer som blir berørt

PROSJEKT

Oppdragsnavn

Stienkjer Kommune

Prosjekt

Gamle Kongeveg - Vållavegen VVA

Tegnetittel

VA plan oversikt

Prosjekt

Oppdragsnavn

Stienkjer Kommune

Prosjekt

Gamle Kongeveg - Vållavegen VVA

Tegnetittel

VA plan oversikt

1557

10

1557

10

Trønderplan

Rådgivende Ingeniører MRIF

Hemning, S. - f.p. 480 - 7801 Malmesvei

Kongsving, S. - f.p. 5805 - 7720 Stienkjer

1557

10