


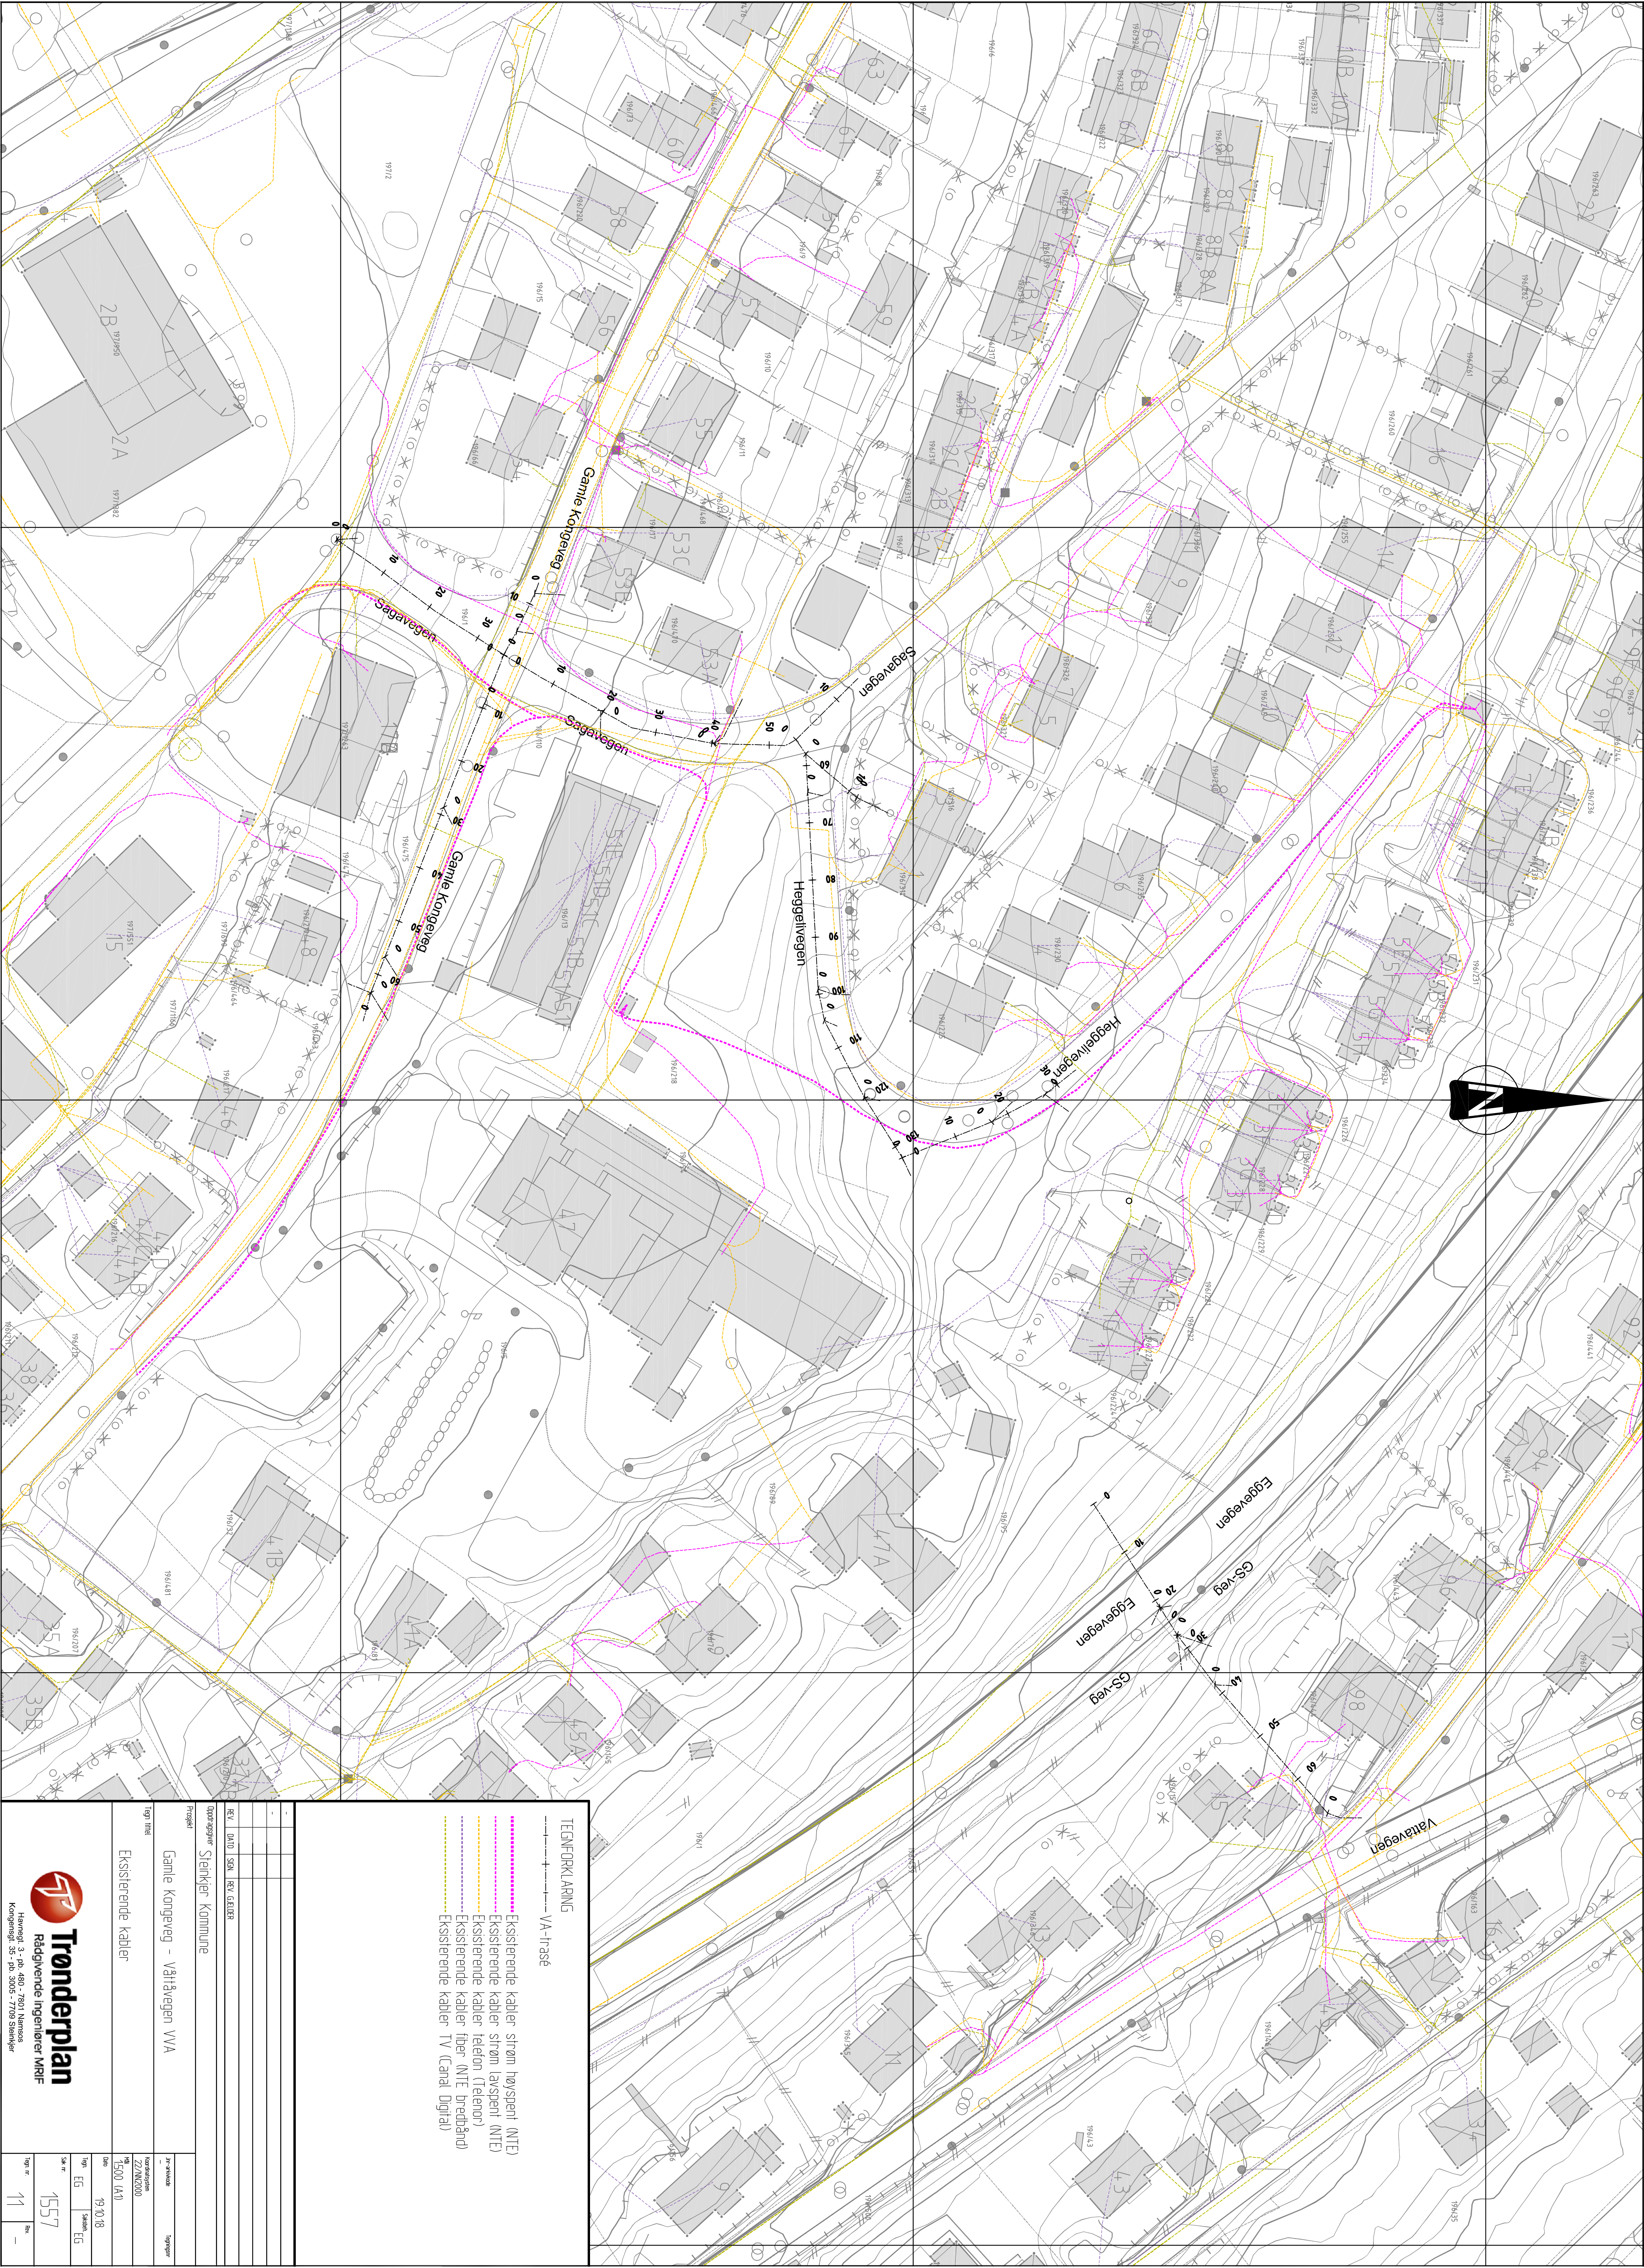

TEKNOFKLARING

—+—+—+— VA-trasé

- +—+—+— Eksisterende kabler strøm høyspent (NTE)
- +—+—+— Eksisterende kabler strøm lavspent (NTE)
- +—+—+— Eksisterende kabler telefon (Telenor)
- +—+—+— Eksisterende kabler fiber (NTE bredband)
- +—+—+— Eksisterende kabler TV (Canal Digital)

Prosjekt		Prosjekt	
Gamle Kongeveg - Valtavegen VVA		Prosjekt	
Eksisterende kabler		Prosjekt	
1:500 (A1)		Prosjekt	
19.10.18		Prosjekt	
1557		Prosjekt	
11		Prosjekt	



Trønderplan
Rådgivende ingeniører MRF
Havnsg. 3, Pb. 480, 7801 Lianes
Kongsving, St. Pb. 5505 - 7120 Steinkjer