Trasé 3

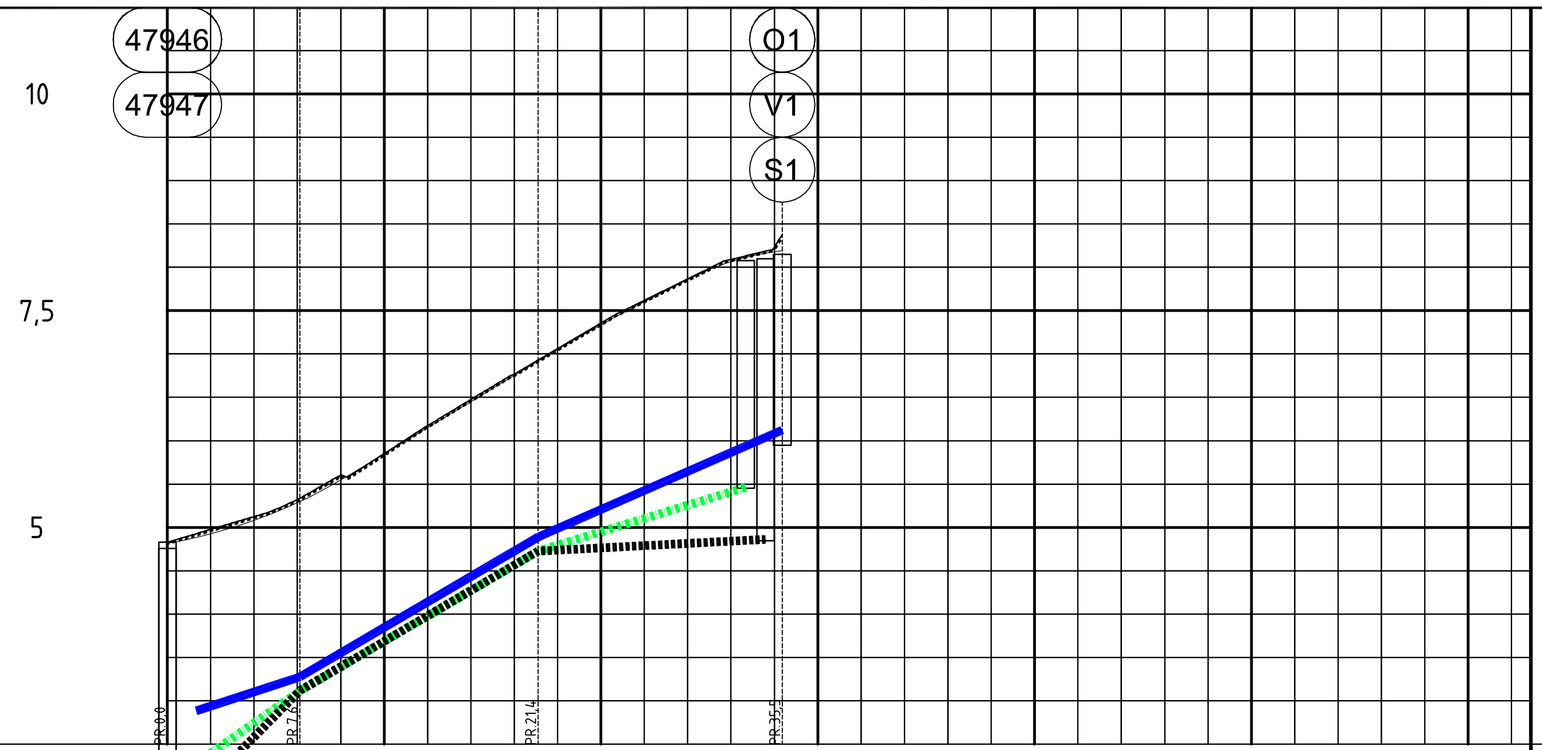

| PROFIL NR. | | |