


Vann luftekum V9

Tegning 229

Kum Ø1400

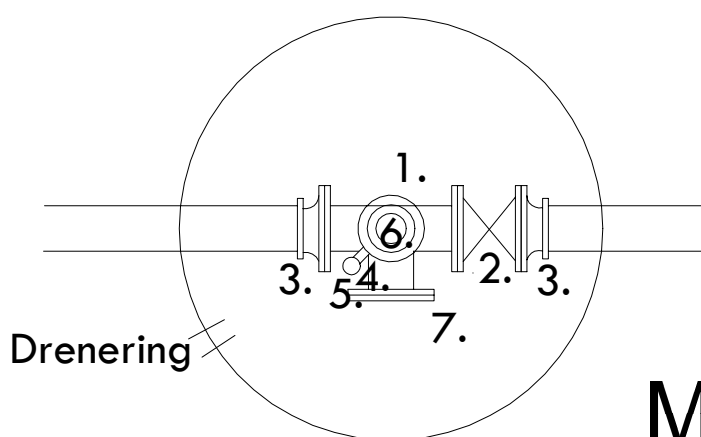

M=1:25

- 1: Ø150/100 Flense-T m/brannavstikker
- 2: Ø150 Sluseventil m/serviceventil.
- 3: Flensemuffe for PVC Ø150
- 4: Mellomring
- 5: Lufteventil
- 6: Storz brannventil
- 7: Blindflens Ø100

Horten Kommune
Kommunalteknisk Planavdeling
25.10.2018
A.B.