


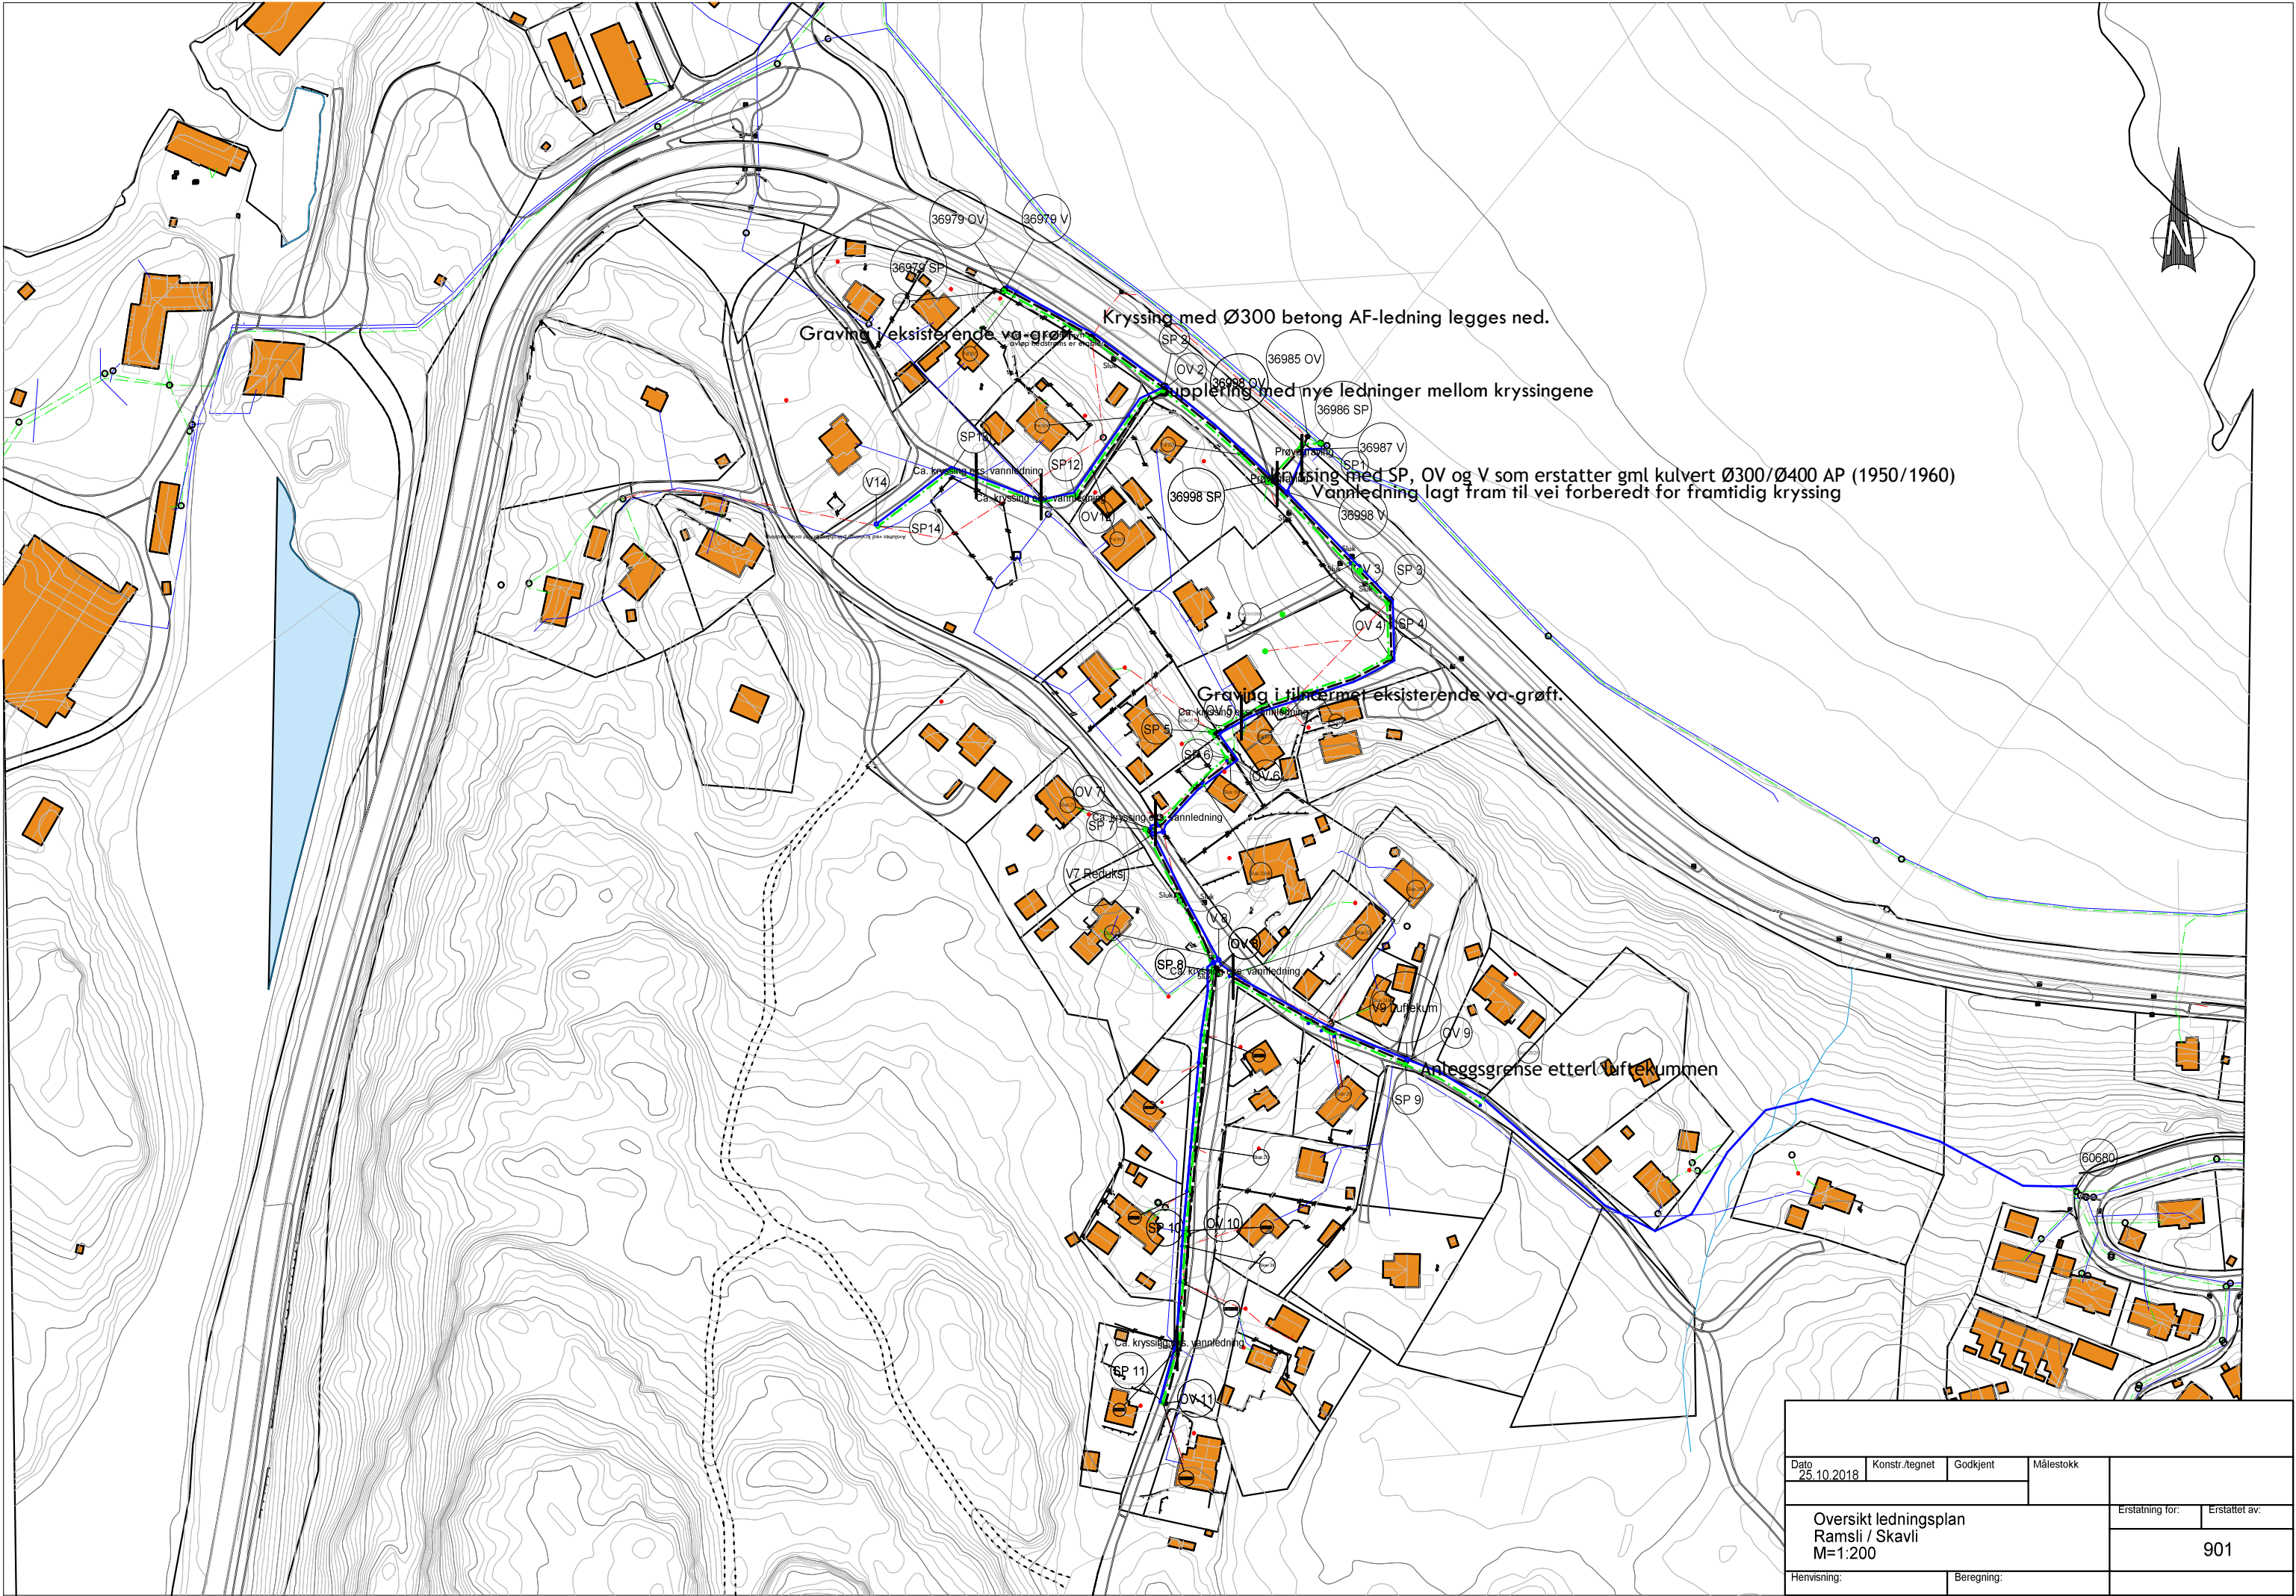

Dato 25.10.2018	Konstr./tegnet	Godkjent	Målestokk		
Oversikt ledningsplan Ramsli / Skavli M=1:200				Erstattet av:	Erstattet av:
				901	
Henvising:		Beregning:			