Vei 1

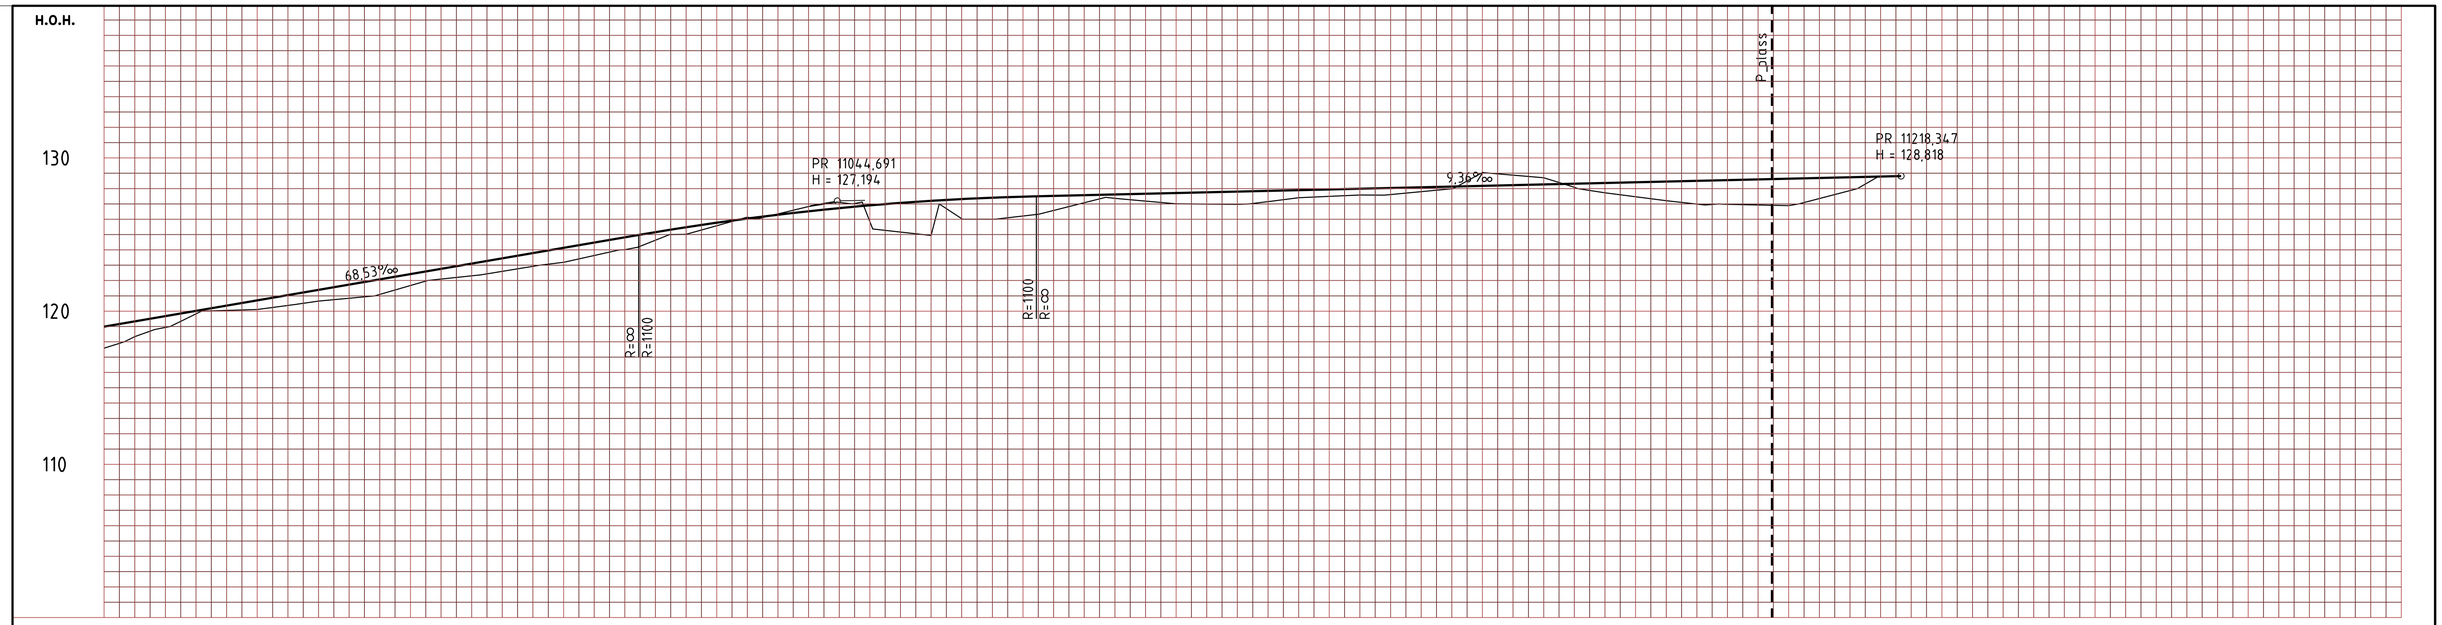

PROFIL NR.	10925	10950	10975	11000	11025	11050	11075	11100	11125	11150	11175	11200	11225	11250	11275	11300
HOR.KURV.		R=44		R=∞	R=100				R=∞							
BREDDEUTV.																
TVERRFALL H.kj.b.k.	3,0%			3,0%	3,0%							3,0%				
TVERRFALL V.kj.b.k.																
OVERBYGN.T.																





Koordsys. Euref89 | Høyderef: NN54

Rev.	Dato:	Revisjonen omhandler:	Godkjent:

Utarbeidet/Dato: JEK/08 06 18 | Målestokk: A1 1:500

Røyken Eiendom AS

Vei Engebråten Anbud- og byggemeldingstegninger

Etappe 2

Lengeprofil hovedadkomst Vei 1 Pr 10925 - 11219

Oppdrags nr: 13608 20 | Saksbeh./dato: -

Tegn nr: D202 | Filnavn: 583420-C-plott.dwg | Rev: -

U:\P\583420\Rot\583420-D-plott-del2.dwg, 11.06.2018 08:43:12, Bluebeam PDF