



SPERRESJIKT I GRØFT.

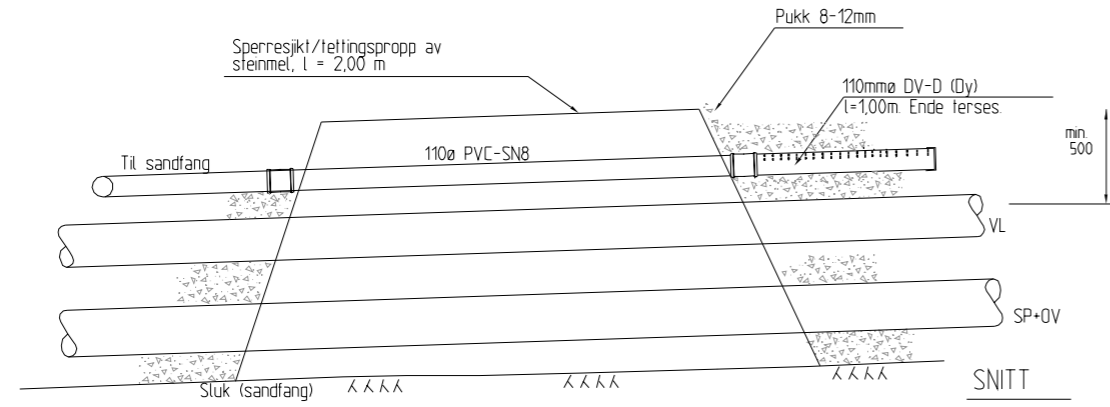

SPERRESJIKT I GRØFT.

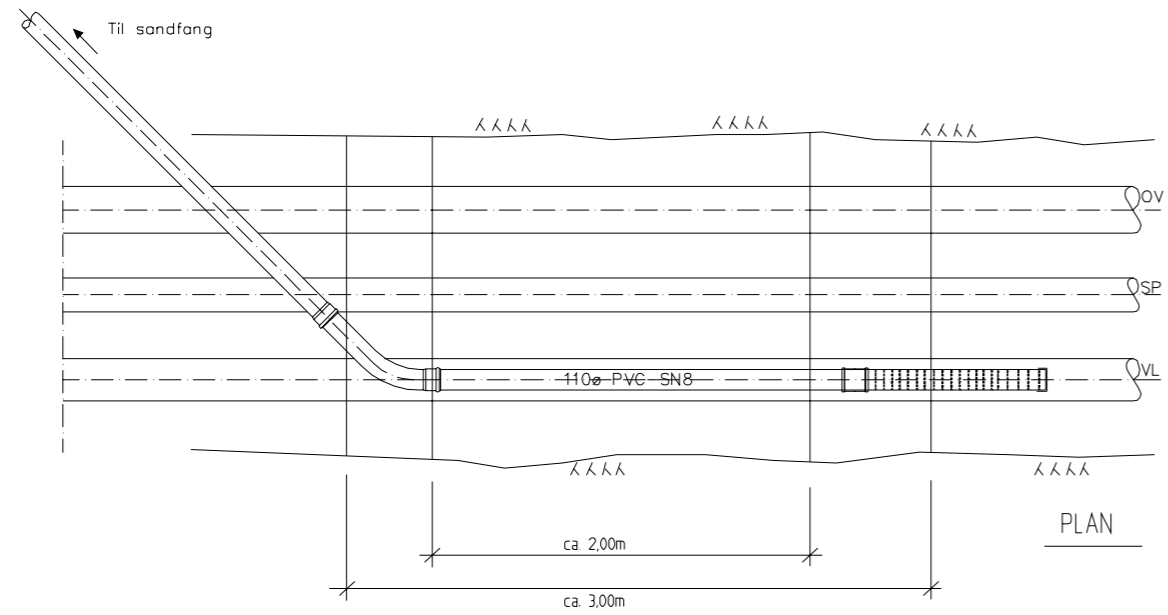

Rev.:	Dato:	Revisjonen omhandler:	Godkjert:
Røyken Eiendom AS		Utarbeidet/Dato: LG/25.05.2018	
Vei Engebråten		Oppdr. / Arkiv Nr: Målestokk: A1 120	
Etappe 2		Saksbeh./dato:	
VA-anlegg: Prinsipløsning sperresjikt		Oppdrags nr: 1350028894	
		Filnavn: 150228894_7_PBDV_	
		GH32	