


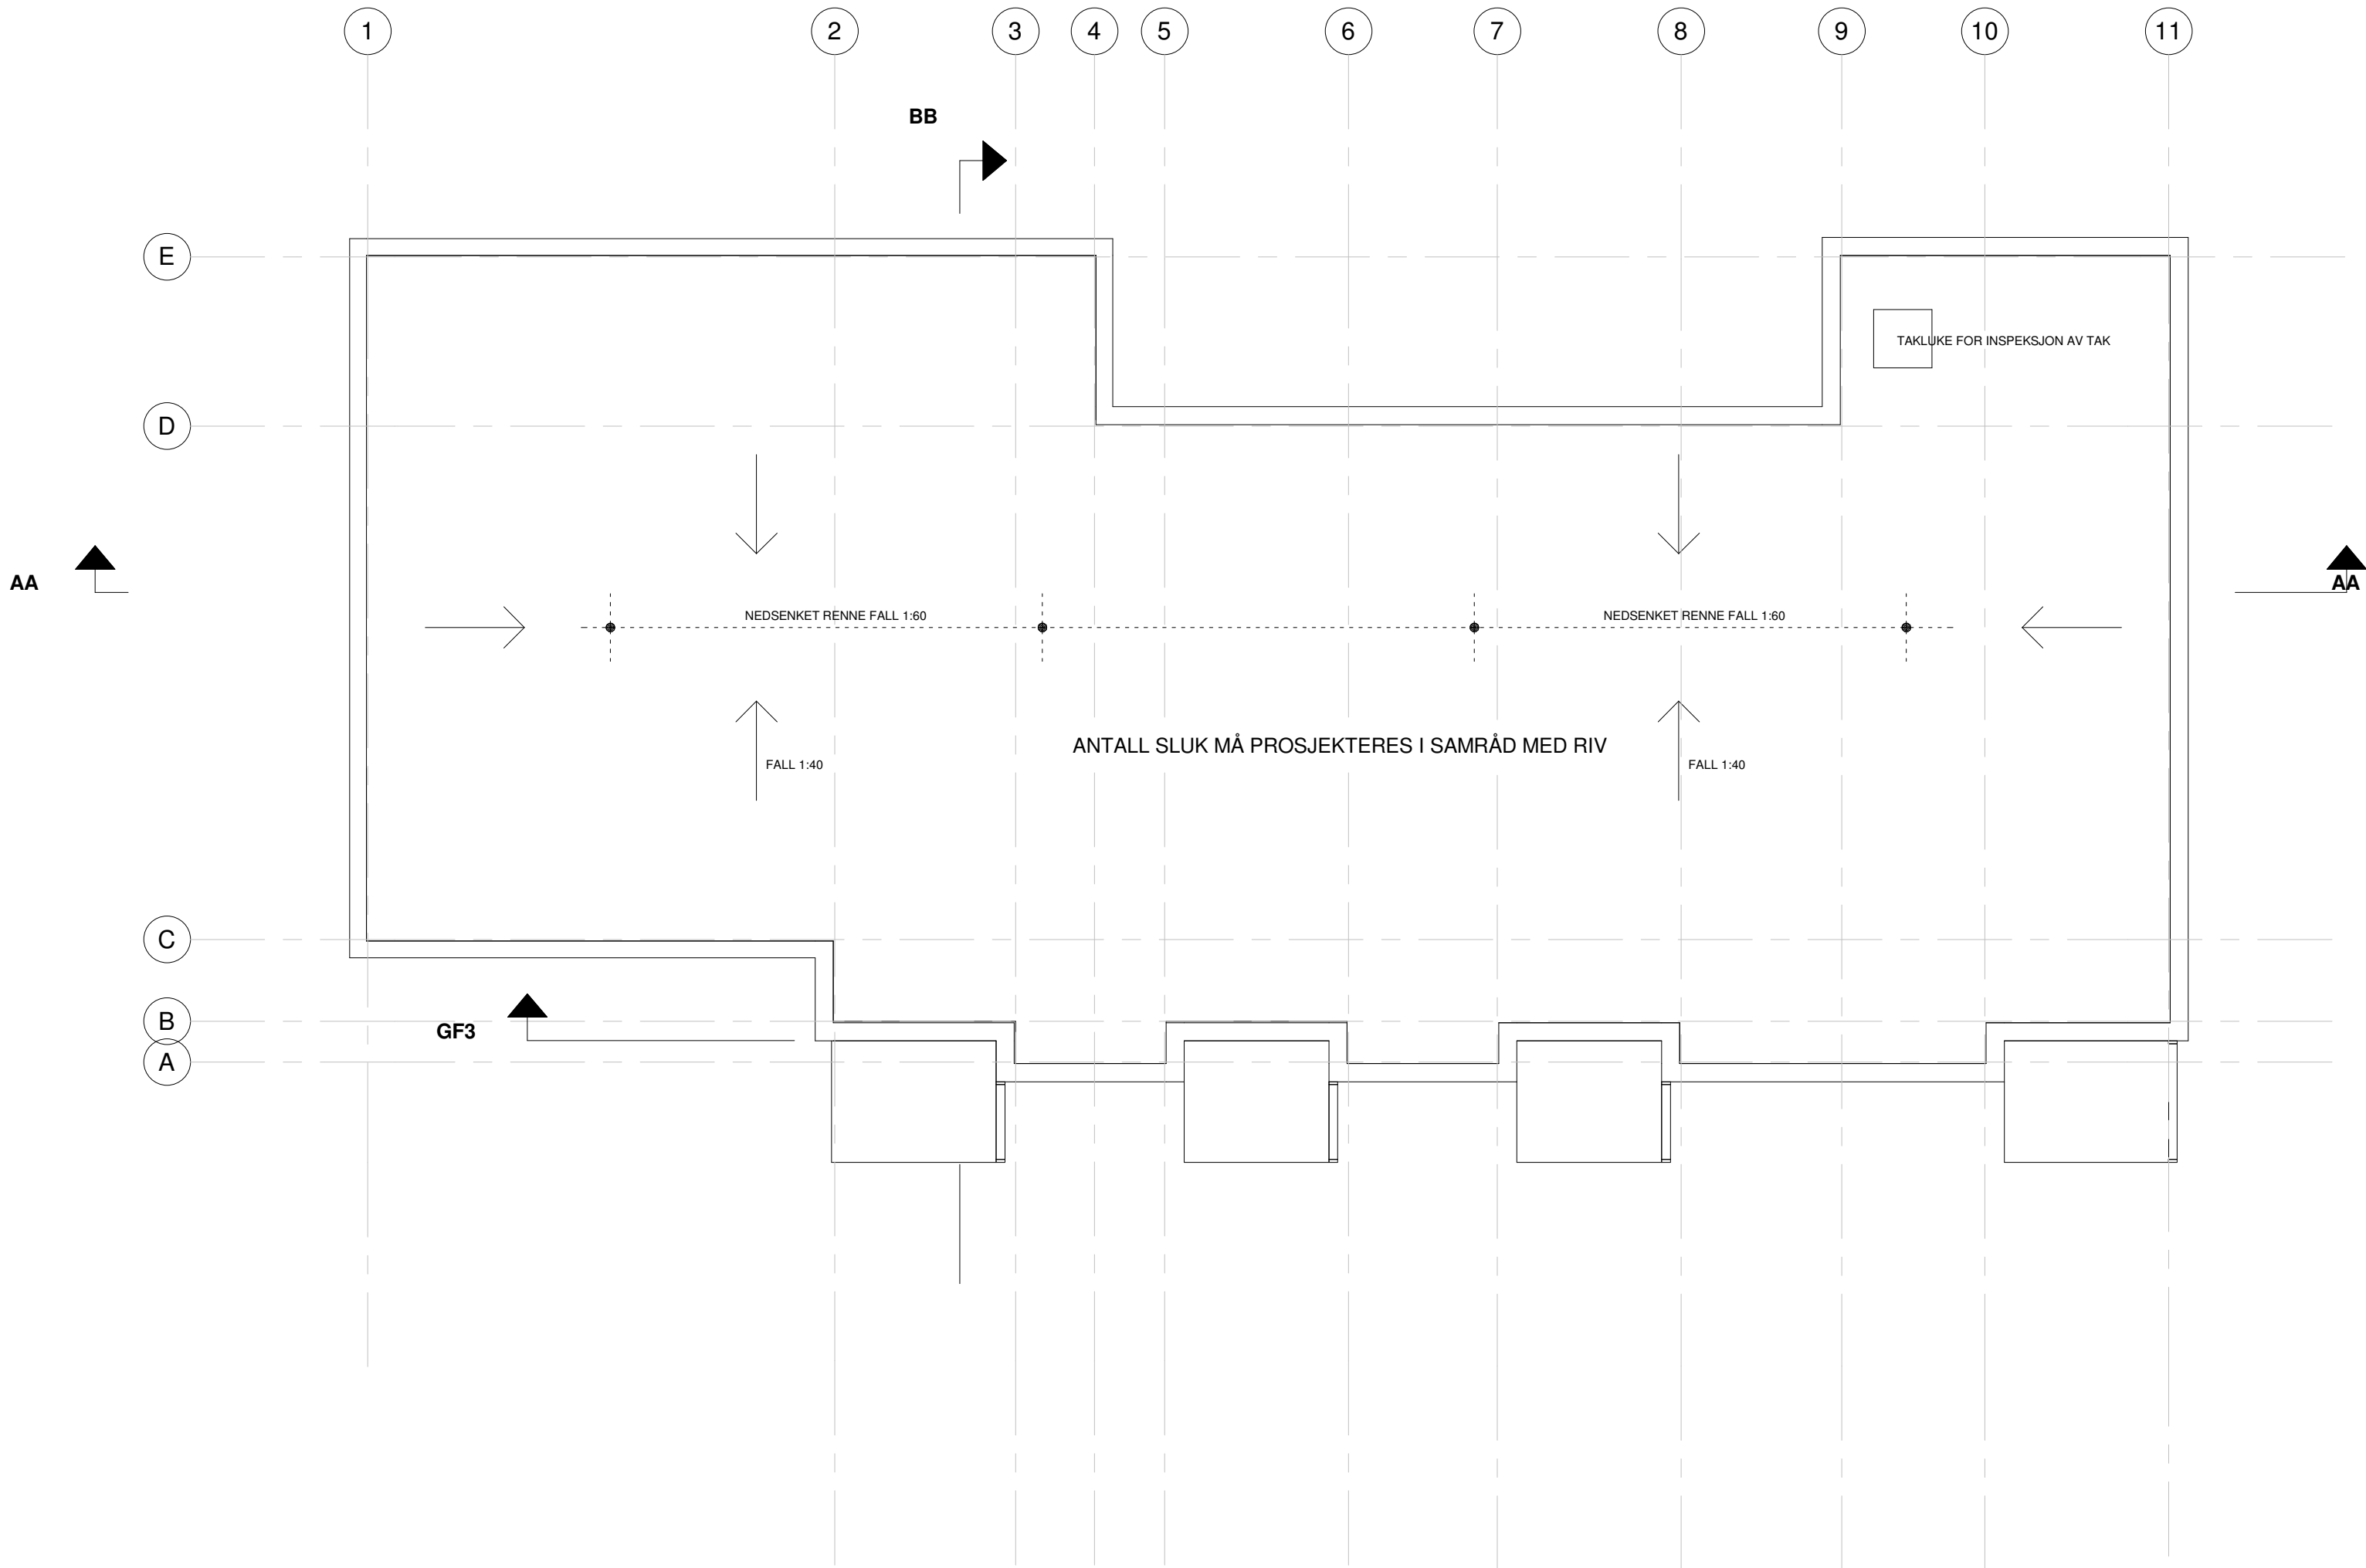

Rev	Endring	Utført	Kontr.	Dato
Tegningsnummer:			Prosjektnr.	
1352 130			1352	
ARK :	ARK Adresse	E-post	Telefon	
IARK :	IARK Adresse	E-post	Telefon	
LARK :	LARK Adresse	E-post	Telefon	
RIB :	RIB Adresse	E-post	Telefon	
RIV :	RIV Adresse	E-post	Telefon	
RIE :	RIE Adresse	E-post	Telefon	
RiBr :	RiBr Adresse	E-post	Telefon	
BIM koordinator				
BIM Koordinator Adresse		E-post	Telefon	
Lokasjons fig.				
Prosjekt:				
Omsorgsboliger Hesteko				
Tiltakshaver:				
Hamar kommune				
Adresse				
STUDIONSW				
ARKITEKTUR OG FORMGIVNING - WWW.STUDIONSW.NO - POST@STUDIONSW.NO - TORSGT 52, PB 13, 2301 HAMAR - 625 50 400				
Fase:		Tegnet:	Kontrollert:	
TILBUDSTEGNING		MH	LO	
Prosjekt nr:	Dato:	Målestokk:	Format:	
1352	10.09.18	1:100	A2	
Takplan				
Tegningsnummer:			Rev.	
1352 130				