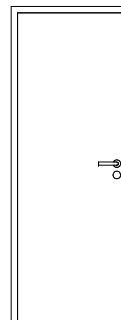
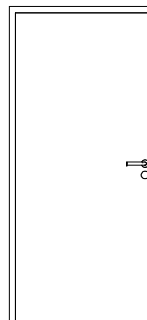
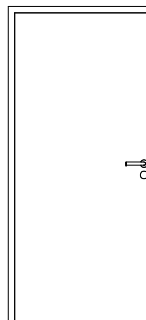
 
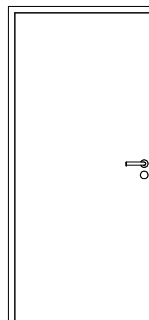
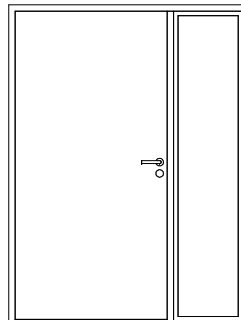
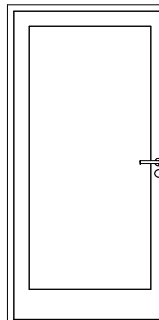
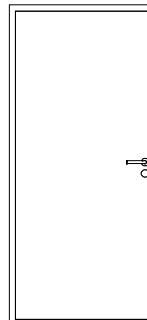
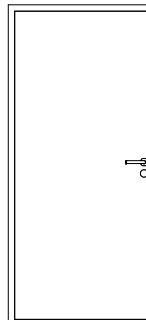
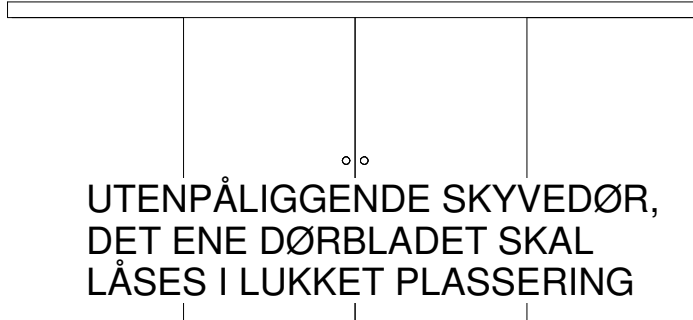
 
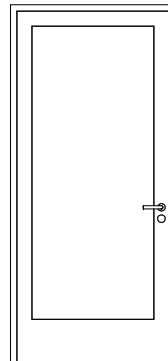
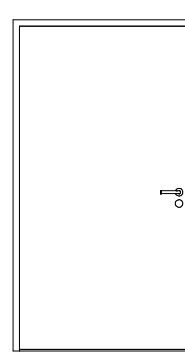
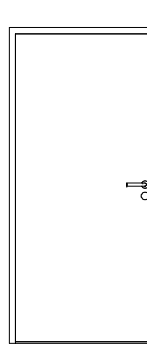
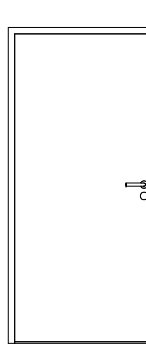


DØR I GLASSFELT, SE EGET SKJEMA		Dørskjema									
											
		D102		ID01		ID02		ID03		ID04	
		Modulmål		8x21M		10x21M		10x21M		10x21M	
		Bredde		790.0		990.0		990.0		990.0	
Høyde		2090.0		2090.0		2090.0		2090.0		2090.0	
Antall venstre		0		6		1		8		2	
Antall høyre		1		2		0		0		6	
Antall		1		8		1		8		1	
Material Frame		Fasade		Tre		Tre		Tre		Tre	
Material Panel		Fasade		Høytrykkslaminat		Høytrykkslaminat		Høytrykkslaminat		Høytrykkslaminat	
								UTENPÅLIGGENDE SKYVEDØR, DET ENE DØRBLADET SKAL LÅSES I LUKKET PLOSSERING 			
D106		ID07		ID08		ID09		ID10		YD01	
Modulmål		11x21M		11x21M		10x21M		10x21M		22x21M	
Bredde		1590.0		1090.0		990.0		2190.0		1090.0	
Høyde		2090.0		2090.0		2090.0		2090.0		2190.0	
Antall venstre		0		0		2		2		6	
Antall høyre		2		4		0		2		2	
Antall		2		4		2		4		8	
Material Frame		Tre		Tre		Tre		Tre		Aluminum	
Material Panel		Høytrykkslaminat		Glass		Høytrykkslaminat		Høytrykkslaminat		Glass	
								BODDØR			
YD02		YD03		YD04		YD05					
Modulmål		11x24M		12x22M		10x21M					
Bredde		1090.0		1190.0		990.0					
Høyde		2390.0		2190.0		2090.0					
Antall venstre		2		0		0					
Antall høyre		6		1		1					
Antall		8		1		1					
Material Frame		Tre (grå)		Aluminum		Aluminum					
Material Panel		Glass		Aluminum		Aluminum					