


"X:\nor\opprodrag\hamar\5178431\BIM\Geoteknik\Modell\fm_geoteknik.dwg - TrÅLa - Pldtet: 2018-09-18, 10:44:15 - RASTER = SITUASJONSPLAN MED INTEGNET FORSLAG TIL PRØVEGRAVINGSPUNKT_GEOFREF.JPG, EXPORT (12).tif"

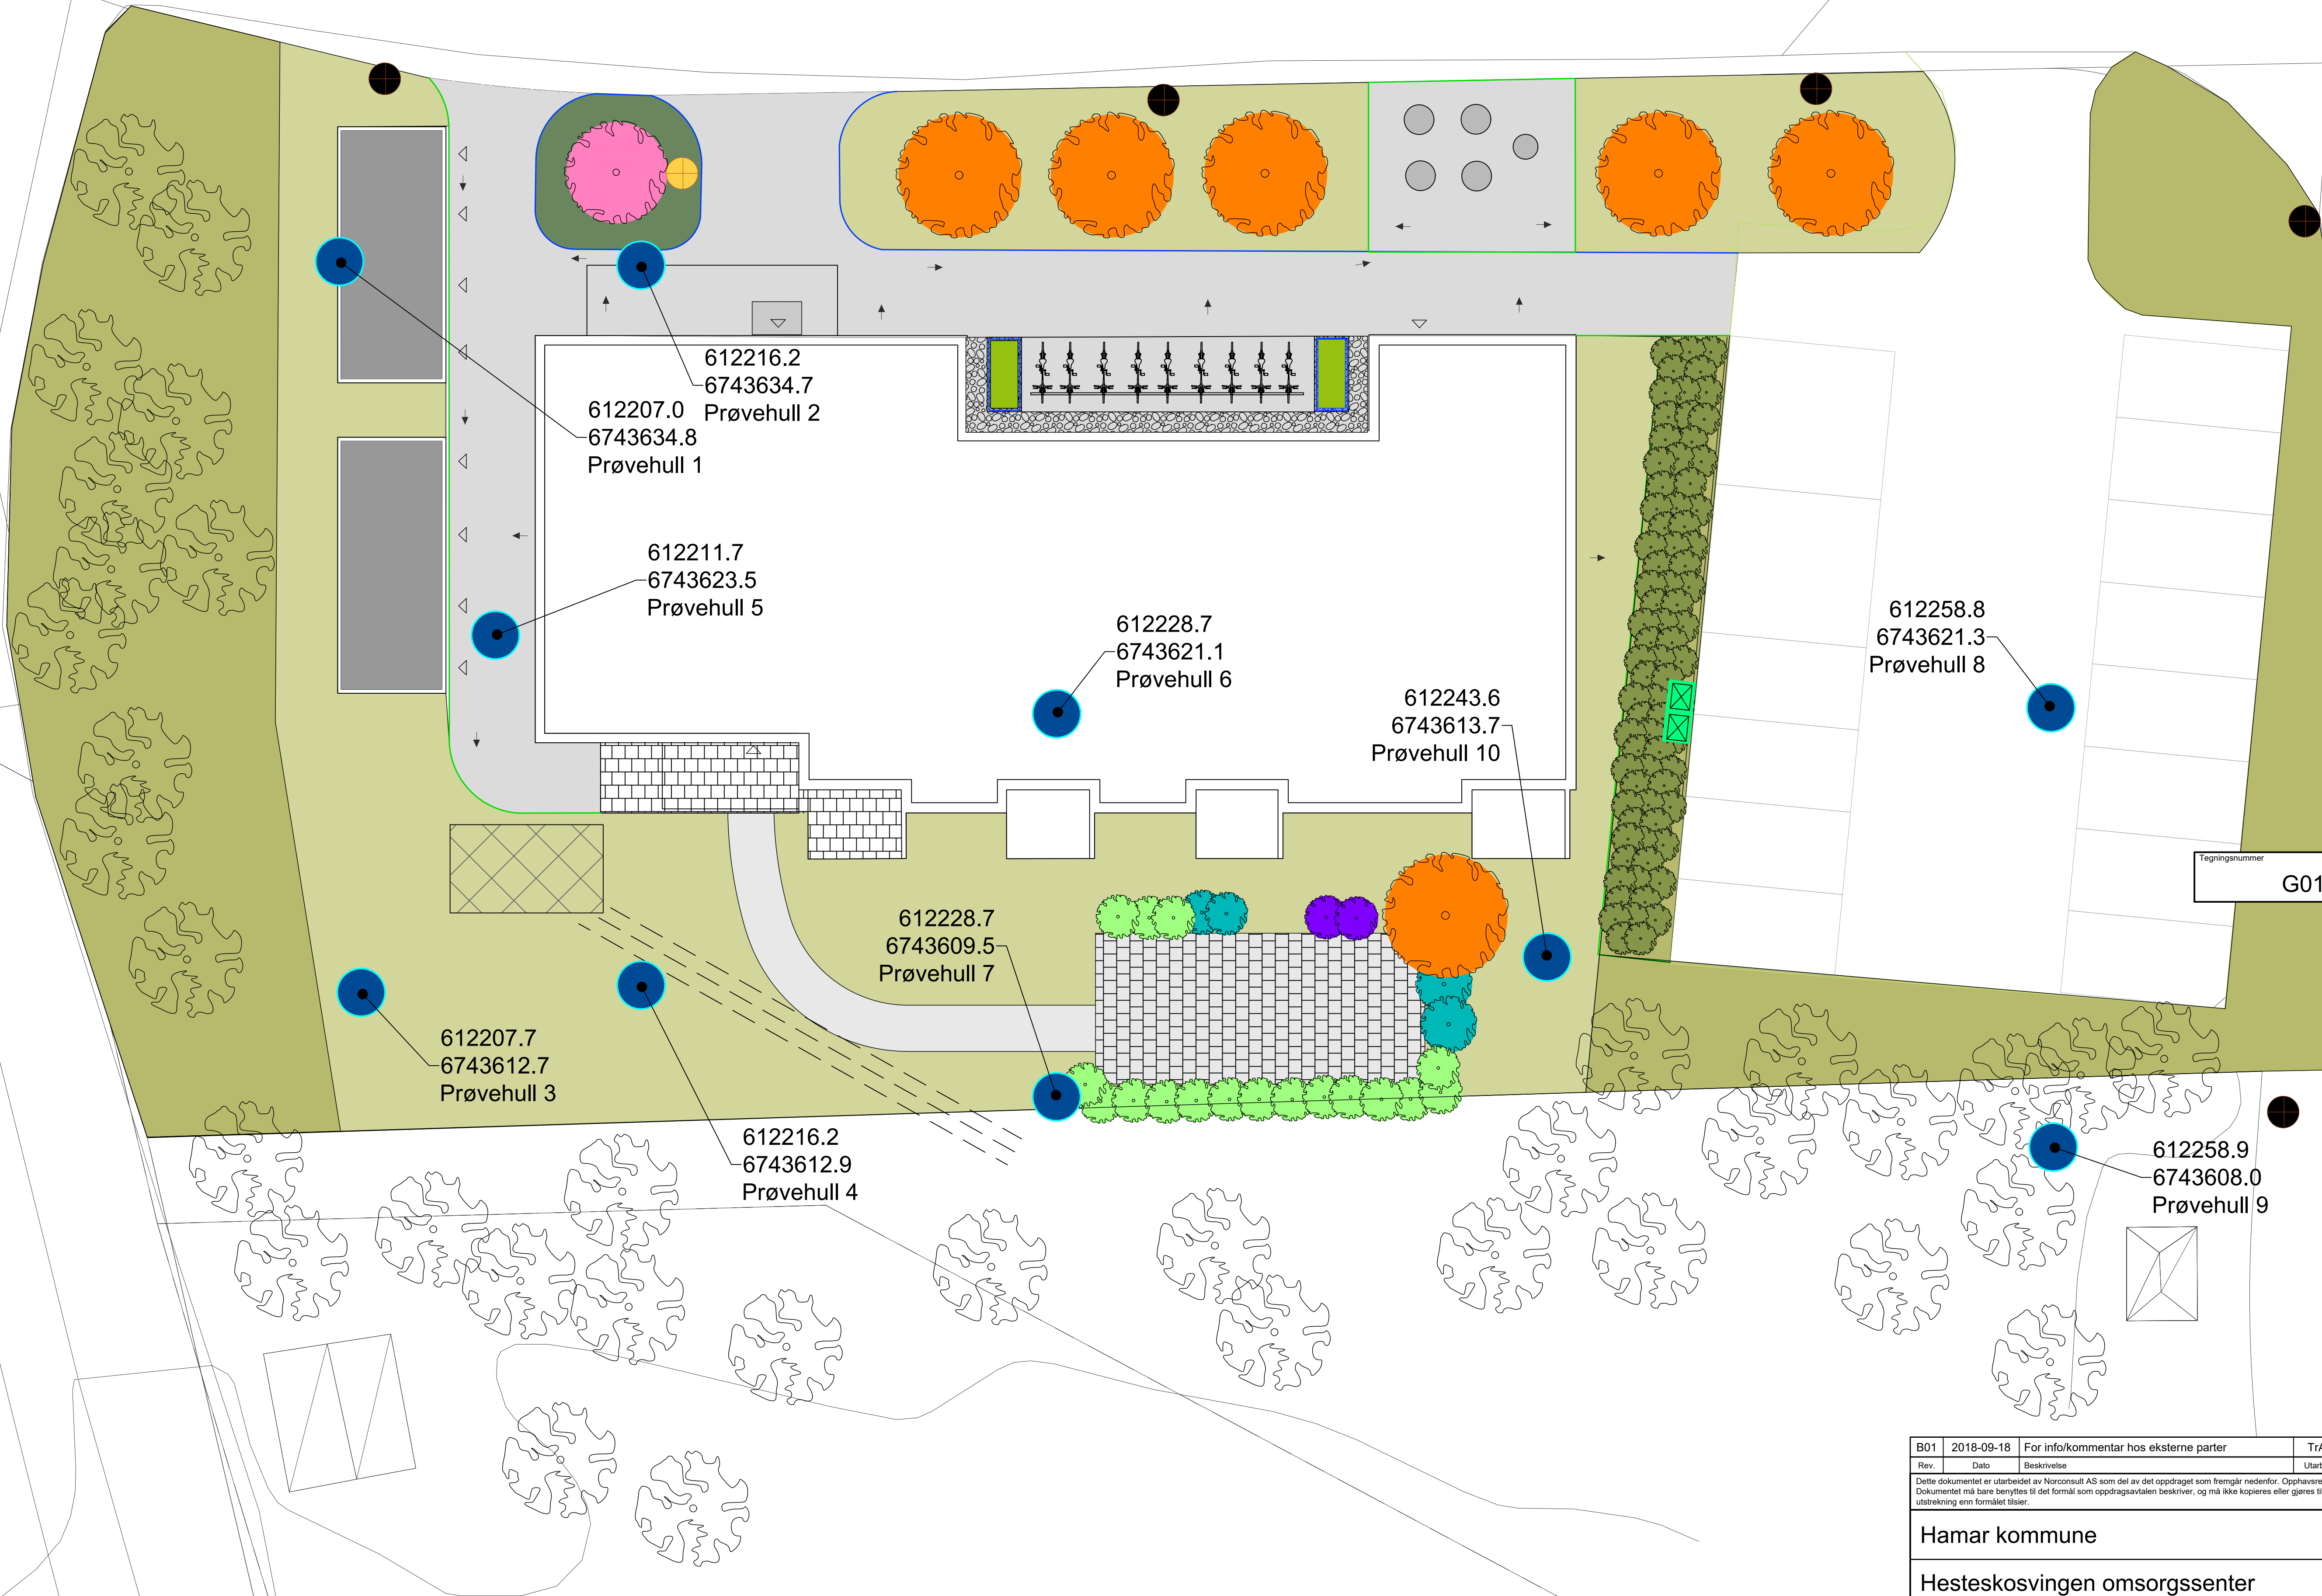

Tegningsnummer	Revisjon
G01	B01

Rev.	Dato	Beskrivelse	TrÅLa	SIDTJ	JaNyl
			Utarbeidet	Fagkontroll	Godkjent

Dette dokumentet er utarbeidet av Norconsult AS som del av det oppdraget som fremgår nedenfor. Opphavsretten tilhører Norconsult AS. Dokumentet må bare benyttes til det formål som oppdragsavtalen beskriver, og må ikke kopieres eller gjøres tilgjengelig på annen måte eller i større utstrekning enn formålet tilsier.

Hamar kommune	Målestokk (gjelder A1)
	1:100

Hesteskosvingen omsorgssenter
Geoteknikk
Koordinater prøvehull

Norconsult	Oppdragsnummer	Tegningsnummer	Revisjon
	5178431	G01	B01