


PLAN

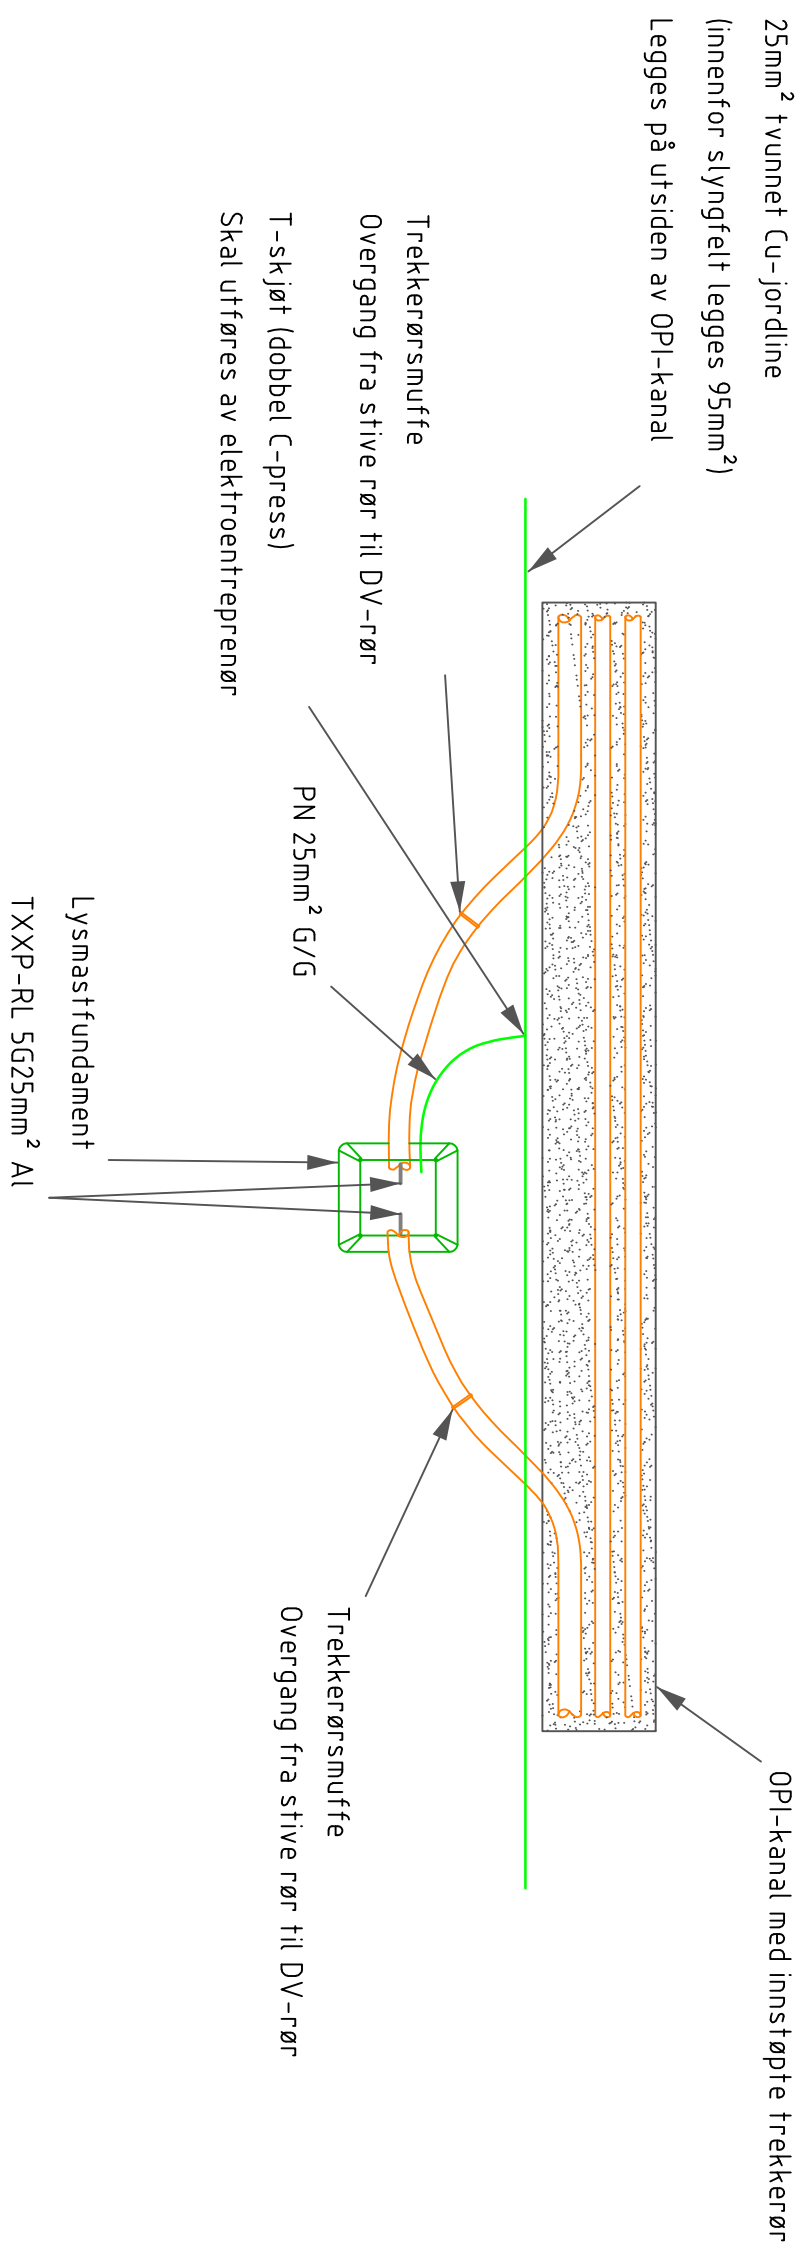

Alle høydeangivelser og koordinater på tegningene er angitt i "Oslo lokal høyde" og i "Eufre89 NTM10".

W2 XX E 743 P 201 T 00

TECHNICAL PLAN	DATE	TIME	REV
XX	22.10.18	1:25	00

PROSJEKTERINGSGRUPP



Structo

[illegible]

MESSLS PLAS

ELEKTRON

PLAN TREKKERØR PULLERT-/MASTEFUNDAMENT



W2 XX E 743 P 201 T 00