



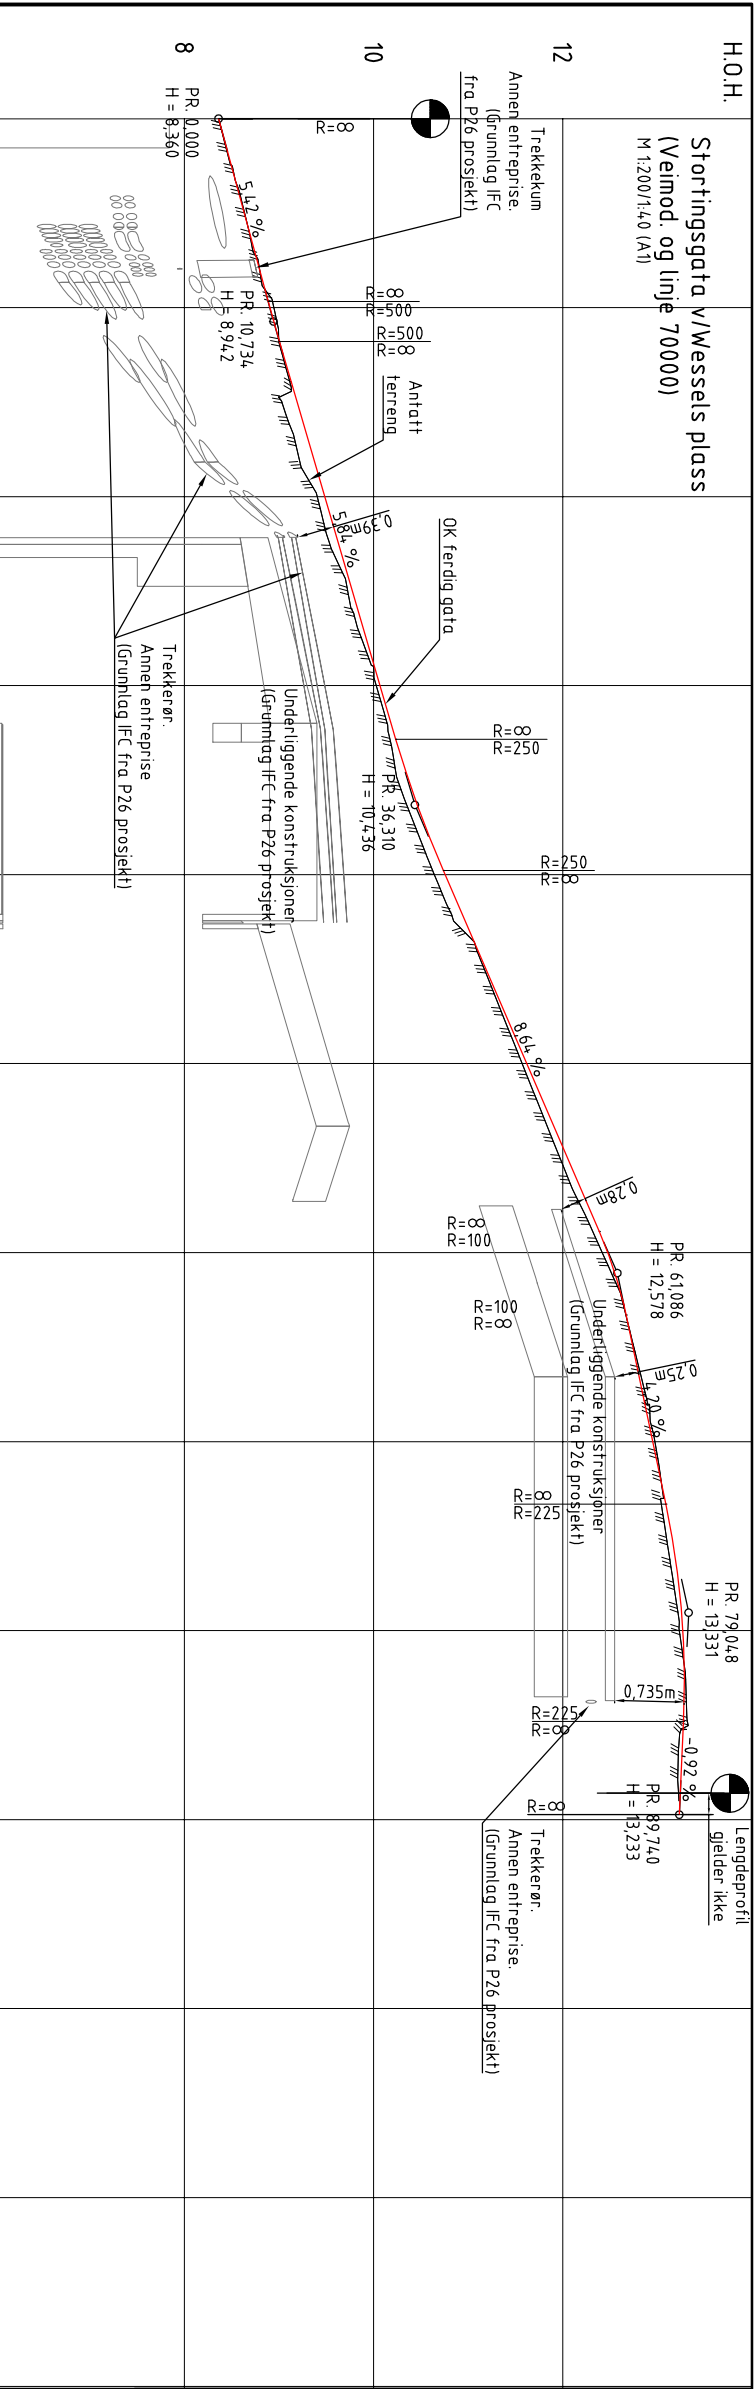

PROFIL NR.	0	10	20	30	40	50	60	70	80	90	100	110	12
HØR.KURV.													
BREDE/UTV.													
TVERFALL													
H.Kj.b.k													
V.Kj.b.k													
OVERBYGN.T.													

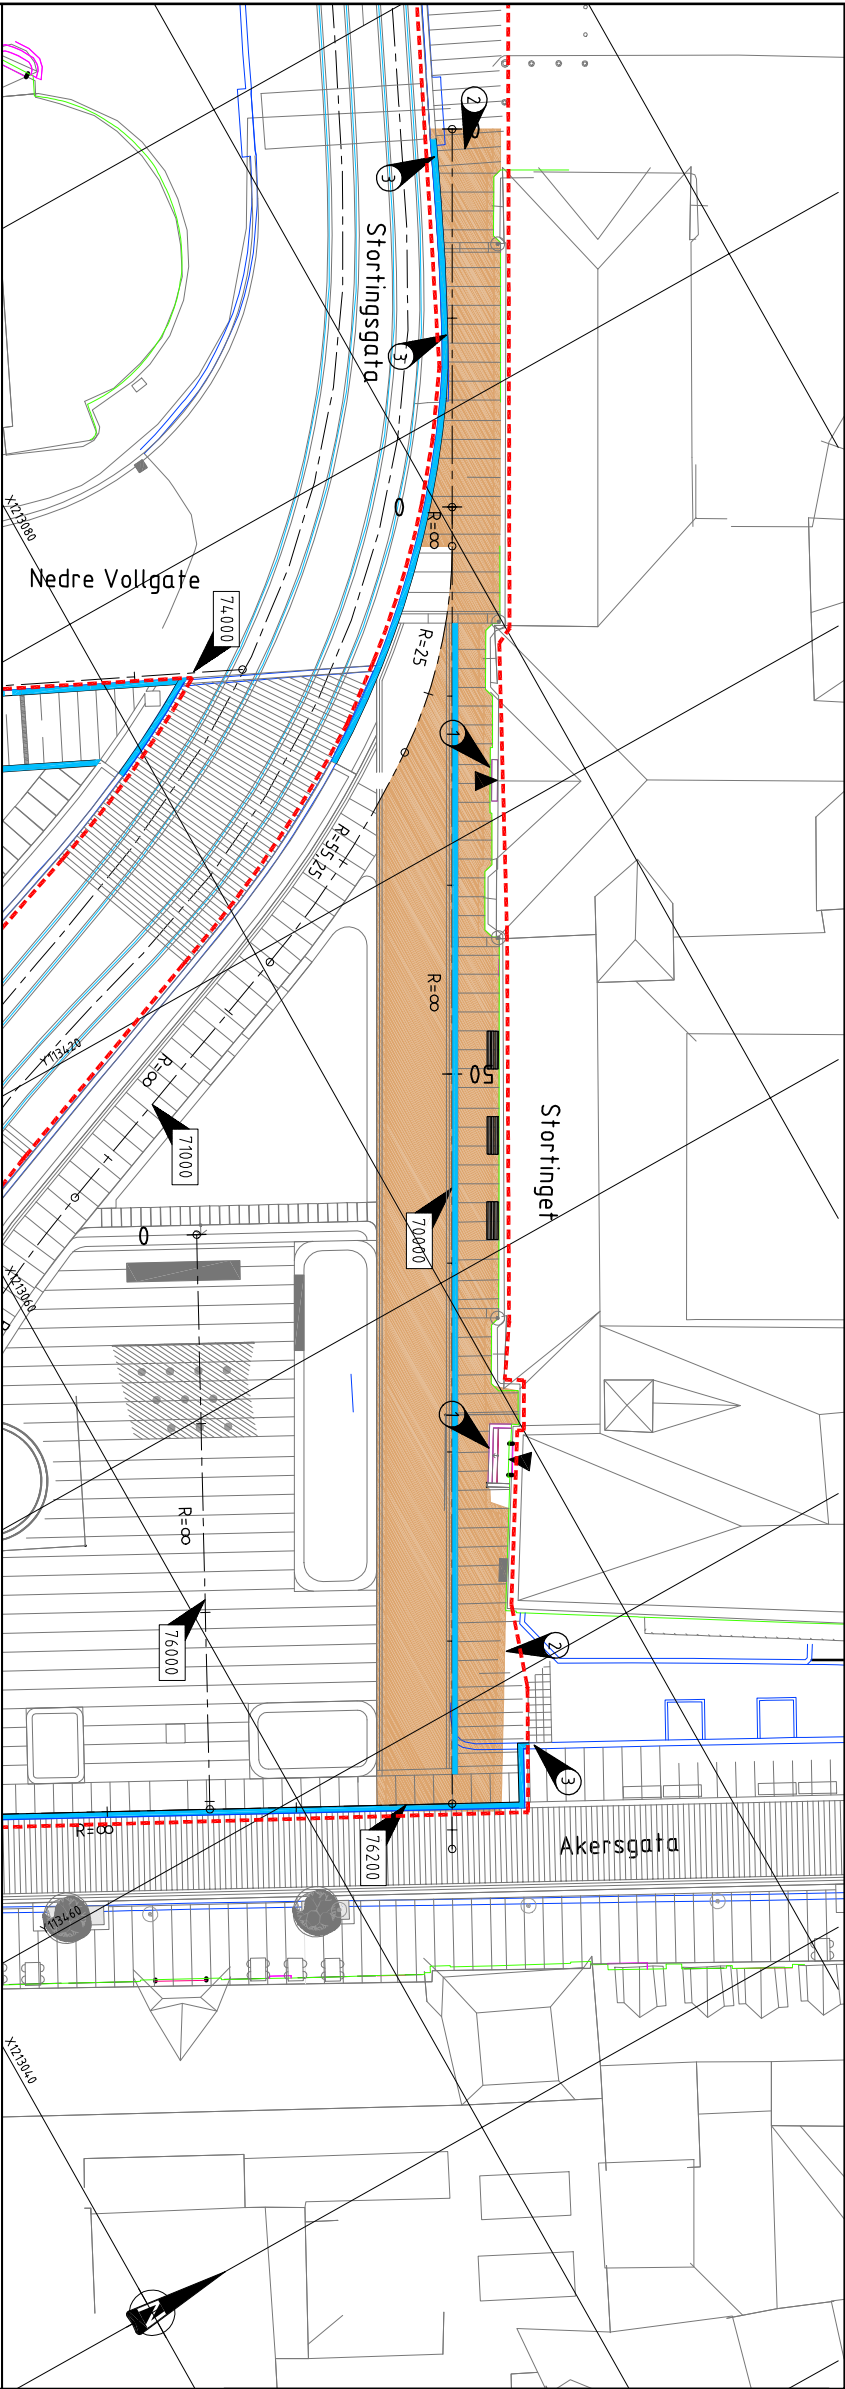

Merknader

1. Tilpasses eksisterende trim/trapp inn til bygg
2. Tilpasses eksisterende forhold
3. Tilpasses eksisterende kantstein

Henvisninger

- Plan og profil:
- 71000-Gangvei lang trikkeforståelse utspør, se tegn W2-XX-W-761-P-002
 - 74000-Fortau Nedre Voll gate, se tegn W2-XX-W-761-P-003
 - 76000-Wessels plass og 76200-Fortau Wessels plass-Akersgata, se tegn W2-XX-W-761-P-004
- For høyde- og geometriplan se tegn W2-XX-W-761-P-010
- For matreidplan se tegn W2-XX-L-761-P-002

Tegnforklaring


- Prosjektgrense
- Prosjektert kantstein
- Innmålt midtspor
- Innmålt trikeshinner
- Innmålt fasade
- Innmålt kantstein
- Innmålt trim/trapp til innlitt bygg
- Ut-/Inngang
- Henviisning til veimodell og linje
- Gjeldende veimodell

Alle høydeangivelser og koordinater på tegningene er angitt i "Oslo lokal høyde" og i "Euref89 NTM10".

W2 XX W 761 P 001 T 00	AY_W2_P_Plan-proj22.10.18 1:200	00
------------------------	---------------------------------	----

PROSJEKTERINGSGRUPPE


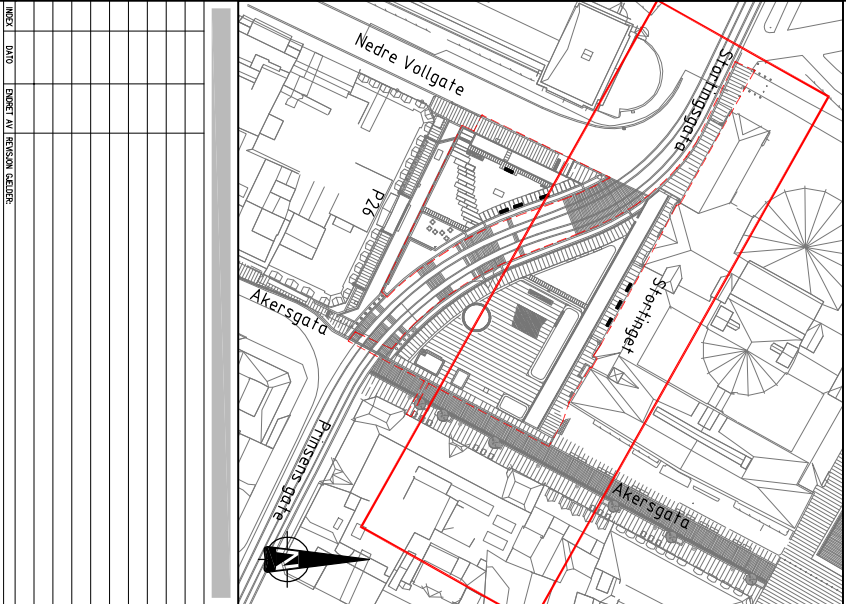

-------	------	----------	-----------	-----------

W2 XX W 761 P 001 T 00	AY_W2_P_Plan-proj22.10.18 1:200	00
------------------------	---------------------------------	----

