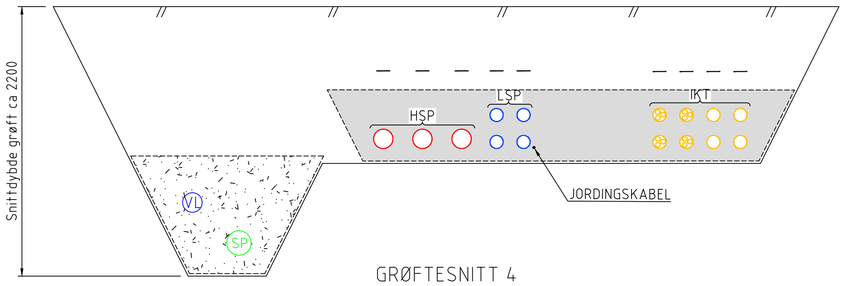

GRØFTESNITT 4

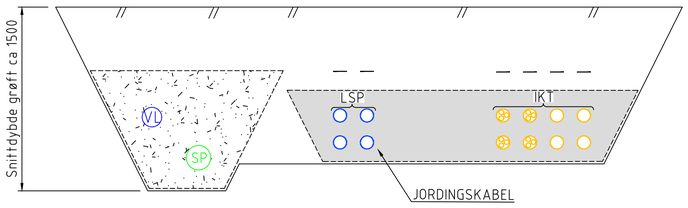

GRØFTESNITT 5

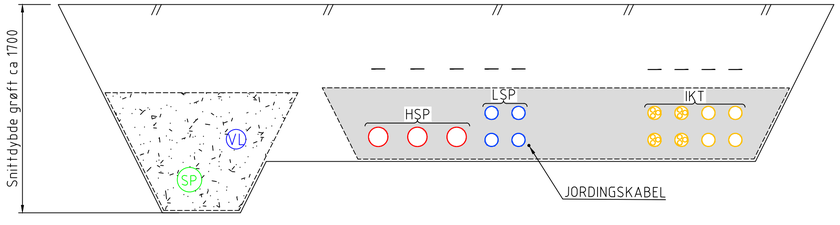

GRØFTESNITT 6

UNNTATT OFFENTLIGHET
jf. offentleglova §13 og §21

ANLEGG: ØRLAND - HOVEDFLYSTASJON / AIR STATION
KAMPFLYBASE / F-35 JSF BASE
FORNYELSE EKSISTERENDE INFRASTRUKTUR

TEGNINGSSTATUS: TILBUDSGRUNNLAG

TEGNFORKLARING

---------	Fiberduk kl. 3		Vannledning
—	Kabelmerkebånd		SP-ledning
			SPP-ledning
——	Varselnett		LS-rør
	Jordingskabel		Sub/ren IKT-rør
	Omfylling VA/FV-FKJ		HSP-rør
	Omfylling EL/IKT		
// //	Ferdig terreng/flate		

MERKNAD

Kabelrør støpes inn ved føring under harde flater.

Alle rørføringer skal ligge under traubunn.

Foreløpig tegning
02.10.2018
NOT FOR DISTRIBUTION

REV. IN.	REV. NR.	DESCRIPTION	REV. D.	SIGN.	CONTR.
E	1	TILBUDSTEGNING	08.10.2018	ML	NS

KOORDINATSYSTEM: EUREF89 NTM SONE 9
HØYDEDATUM: NN1954

UNNTATT OFFENTLIGHET
jf. offentleglova §13 og §21

Forsvarsbygg
NORWEGIAN DEFENCE ESTATE AGENCY

Prosjekterende: ALM DESIGN CONSULTANTS

Tegningen gjelder:
ØRLAND -
HOVEDFLYSTASJON / AIR STATION
KAMPFLYBASE / F-35 JSF BASE
FORNYELSE EKSISTERENDE INFRASTRUKTUR
OPERATIVT OMRÅDE - VEST - DEL 2
PRINSIPP GRØFTESNITT 4 - 6

Målestokk	1:25(A1)/1:50(A3)
Arkiv nummer	Kontrakt nr.
Dato 08.10.2018	Godkjent POS
Sign. ML	Kontroll NS
Anleggsnummer	
Erstn.for index	Erstn.for nr
Rev.index E	Rev.nr. 1

Etabl.nummer	Inv.nummer	Fag	Tegn.nummer	Gradering
162110	4015	Z	40_XX_1222	UNNTATT OFFENTLIGHET