


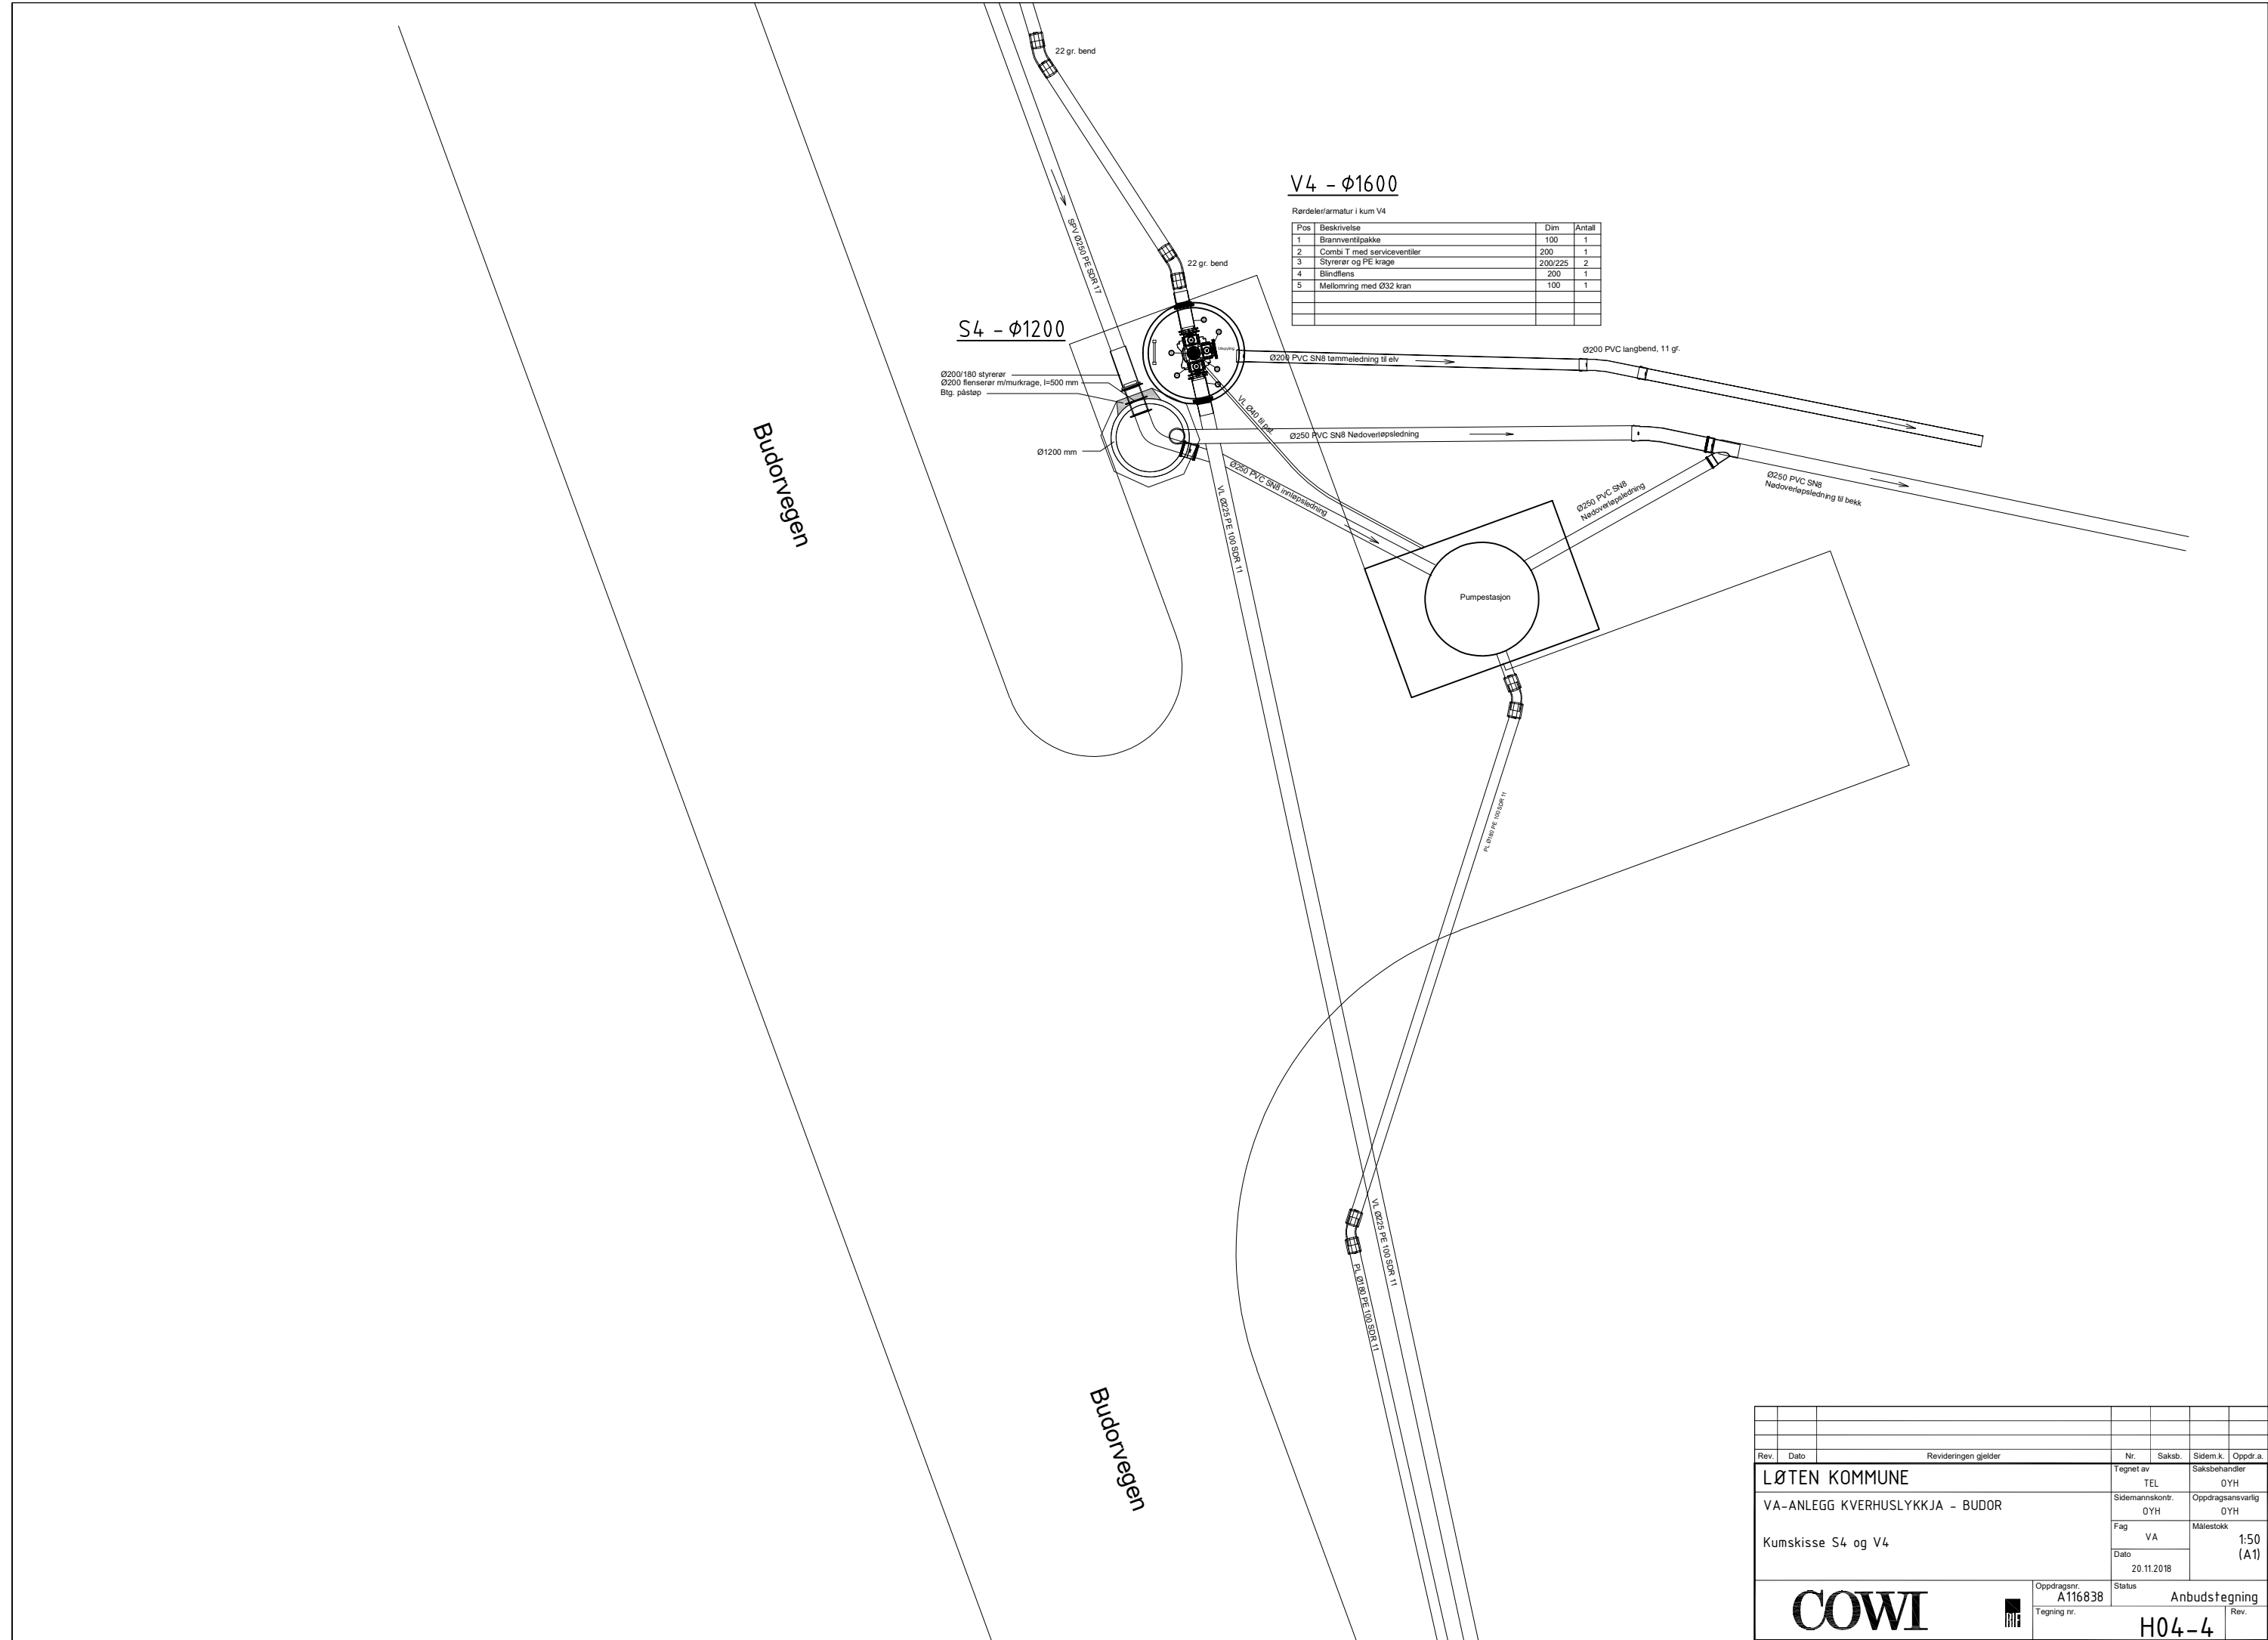

Rev.	Dato	Revideringen gjelder				Nr.	Saksb.	Sidem.k.	Oppdr.a.
LØTEN KOMMUNE						Tegnet av TEL		Saksbehandler OYH	
VA-ANLEGG KVERHUSLYKKJA - BUDOR						Sidemannskontnr. OYH		Oppdragsansvarlig OYH	
Kumskisse S4 og V4						Fag VA		Målestokk 1:50 (A1)	
						Dato 20.11.2018			
 						Oppdragsnr. A116838		Status Anbudstegning	
						Tegning nr.		Rev.	
						H04-4			