


S14 - Ø400

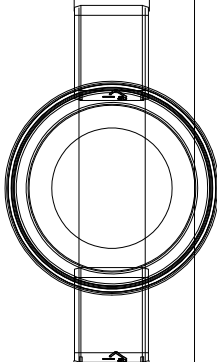

SPV Ø250 PE100 SDR 17

VL Ø225 PE100 SDR 11

R 17

11

Rev.	Dato	Revideringen gjelder			Nr.	Saksb.	Sidem.k.	Oppdr.a.	
LØTEN KOMMUNE					Tegnet av TEL		Saksbehandler OYH		
VA-ANLEGG KVERHUSLYKKJA - BUDOR					Sidemannskont. OYH		Oppdragsansvarlig OYH		
Kumskisse S14					Fag VA		Målestokk		1:50 (A1)
					Dato 20.11.2018				
 					Oppdragsnr. A116838		Status Anbudstegning		
					Tegning nr.		H04-14		Rev.