




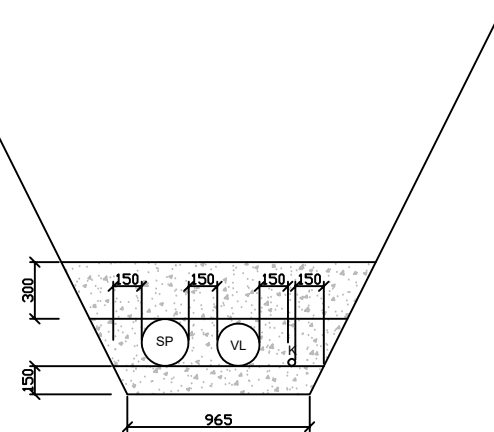


Grøftesnitt mellom S1 og S2

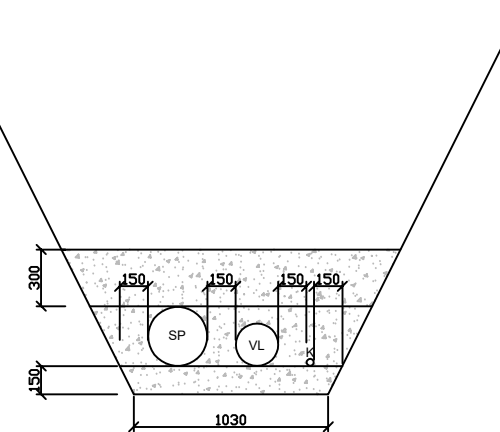

Grøftesnitt mellom S2 og S3

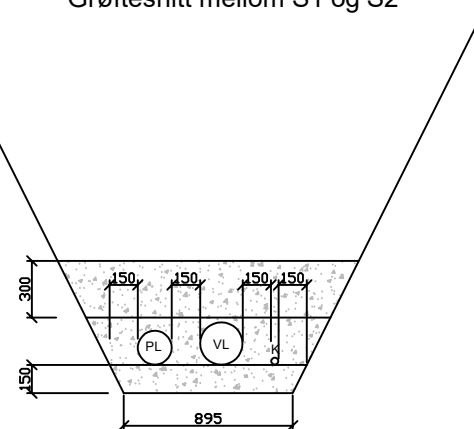


Grøftesnitt mellom S3 og S4

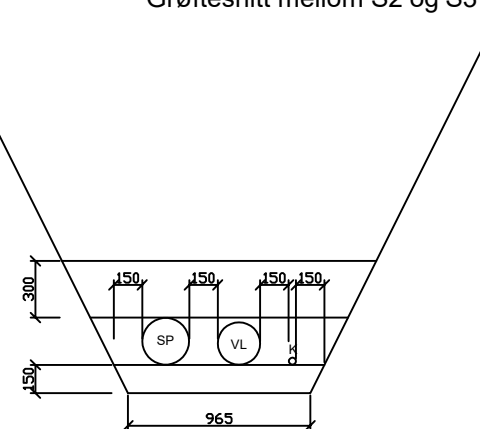

Grøftesnitt fra S4 til endepunkt

Generelle bestemmelser

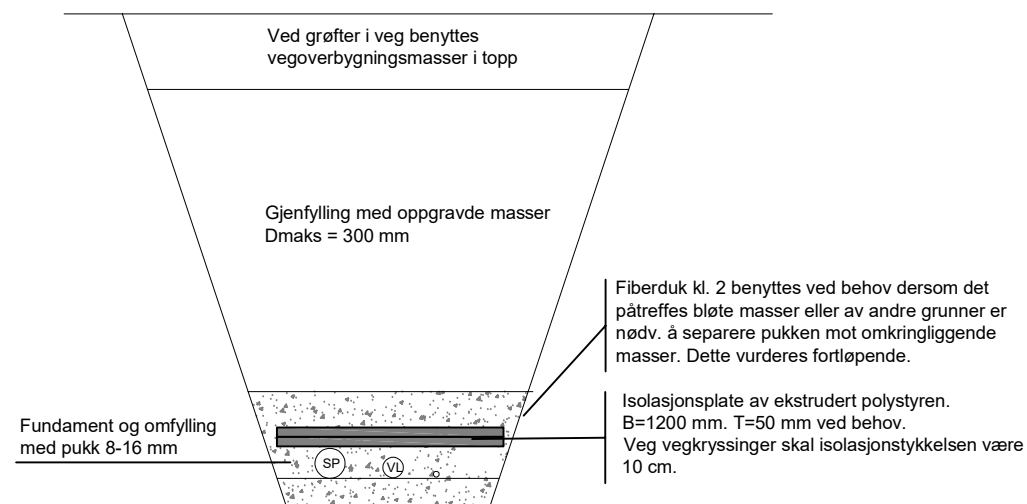

BESTEMMELSER:

Gravearbeid utføres iht "Forskrift om utførelse av arbeid, bruk av arbeidsutstyr og tilhørende tekniske krav" - Kap. 21.

Grøfteutførelse iht VA-Miljøblad nr. 5.

MERKNADER:

Krav til overdekning min. 2,2 m i ubrøytet areal.
Ved mindre overdekning benyttes 50mm isolasjon av ekstrudert polystyren, trykkfasthet min. 400 kPa.
I brøytet areal benyttes isolasjonsplater.
Bredden og tykkelsen avhenger av overdekning.
Utførelse avklares med byggeleder i anleggsperioden.
Isolasjon utfylles med min. 10cm pukk.

Rev.	Dato	Revideringen gjelder				Nr.	Saksb.	Sidem.k.	Oppdr.a.
LØTEN KOMMUNE						Tegnet av	AEHL	OYH	Saksbehandler
VA-ANLEGG KVERHUSLYKKJA - BUDOR						Sidemannskontnr.	OYH	Oppdragsansvarlig	OYH
GRØFTESNITT						Fag	VA	Målestokk	-----
						Dato	20.11.2018		
						Oppdragsnr. A086530	Status	Anbudstegning	
						Tegning nr.	H05 Rev.		