

NB!

-Alle mål kontrolleres på plassen av leverandør.



-Må utmåles av leverandør før bestilling.

Perforert aluminium pulverlakkert 0500-N.
NB! sjult innfesting

Aluminiumplaten bøyes 45 grader og festes til mdf plate

Sokkel i høytrykkslaminat
Formica - F7837 Graphite

Lyskilde bak perforert front langst hele disken

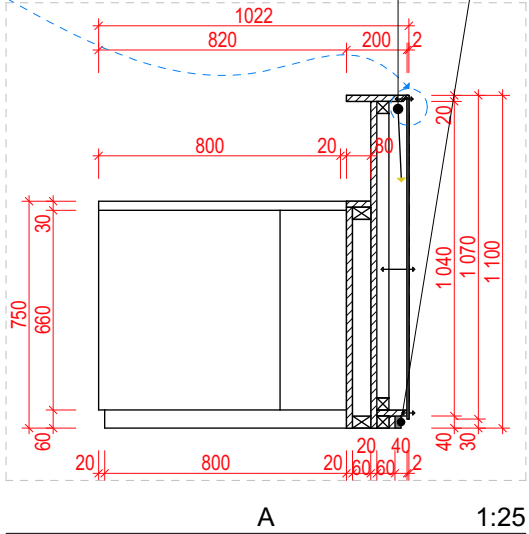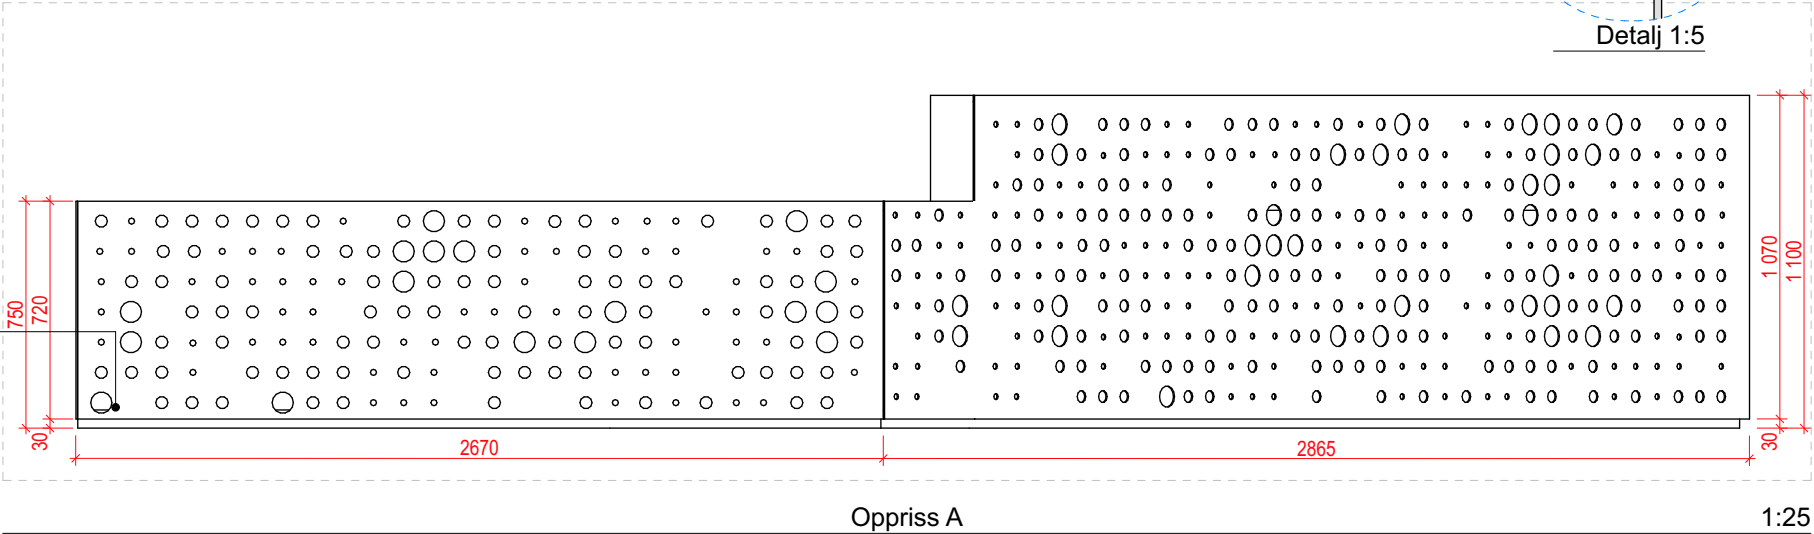

Åpne hyller i høytrykkslaminat
Formica - F2255 Polar White

Hev-senk arbeidsbord 1200x800
Bordplate i høytrykkslaminat
Formica - F2255 Polar White

Låsbart skap med rustfritt håndtak.
Front i høytrykkslaminat
Formica - F2255 Polar White

Benkeplate 20mm i høytrykkslaminat
Formica - F2255 Polar White

