
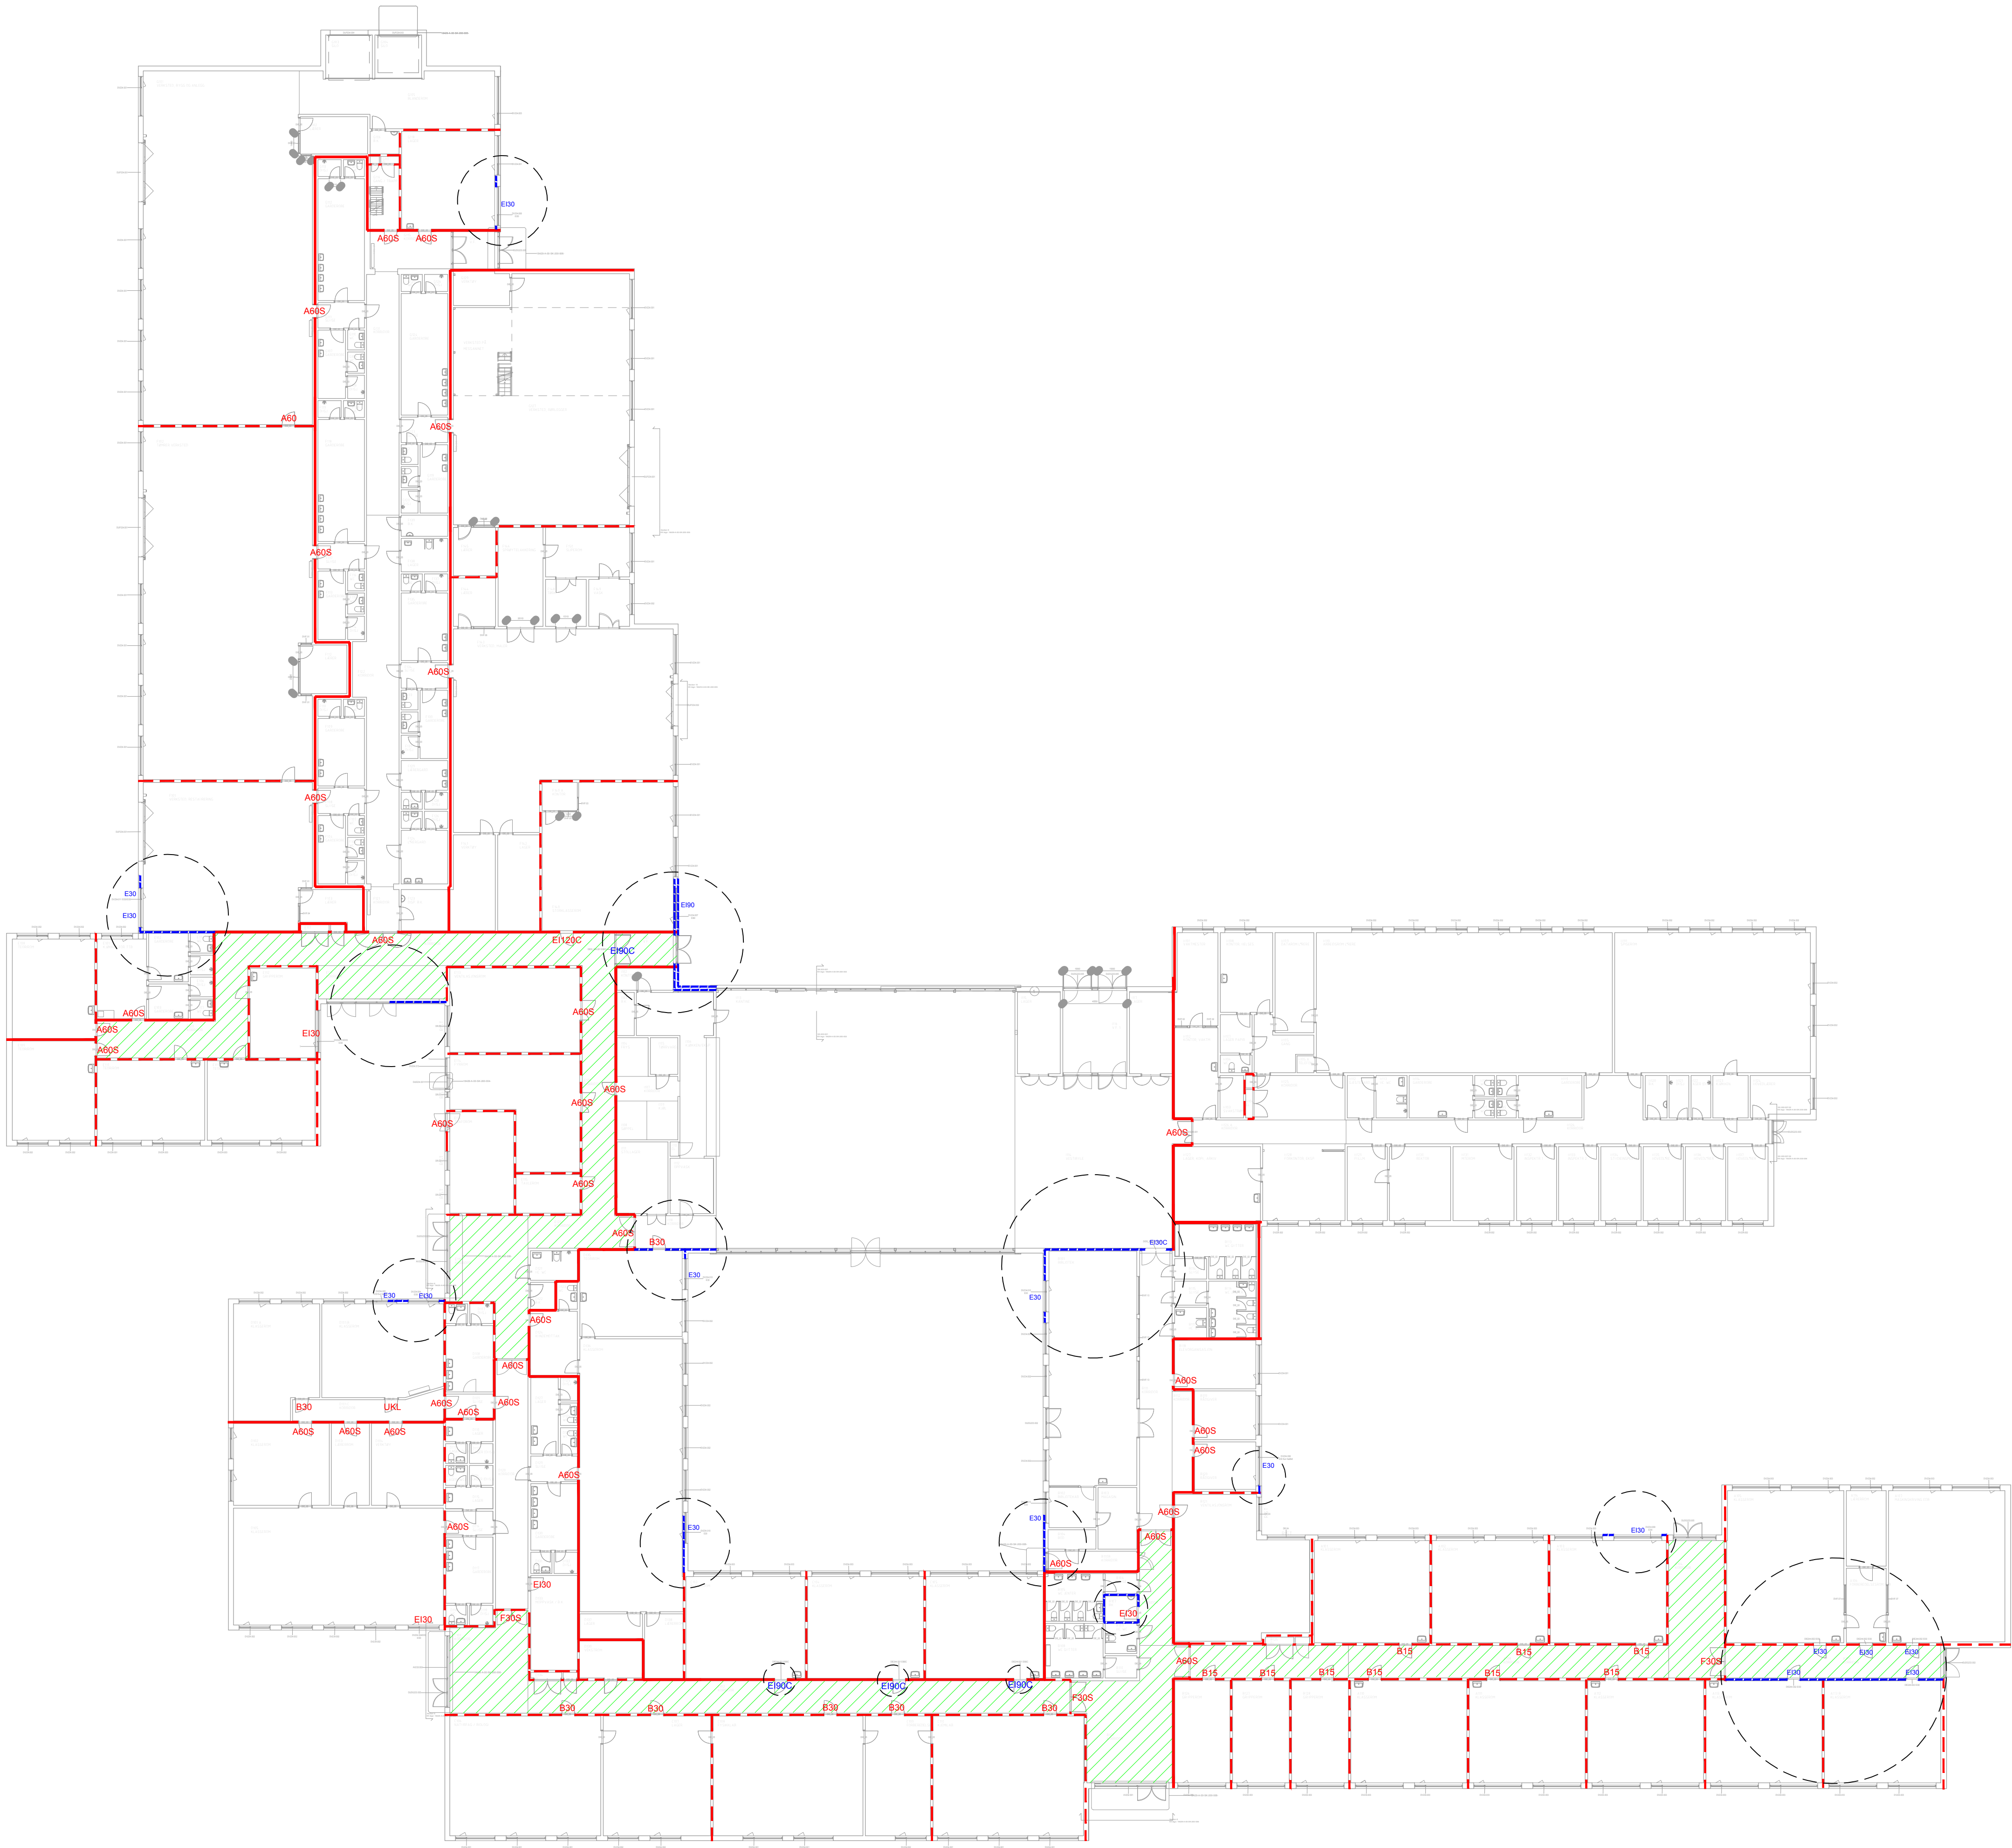


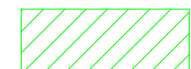

Symbolforklaring:

-  Rømningsvei
-  Rømningsretning
-  Ny Brannseksjonering REI 90 A2-s1,d0 [A 90]
-  Nytt branncelleskille EI 30
-  Brannseksjonering REI 90 A2-s1,d0 [A 90]
-  Branncelleskille EI 30 [B 30]
- EI30C** Brannklassifisert dør EI₂30 CS₂
- EI30** Brannklassifisert vindu/dør EI₂30 S₂
- EI120C** Brannklassifisert dør EI₂120 CS₂
- A60** Brannklassifisert dør A 60
- A60S** Brannklassifisert dør A 60 S
- B30** Brannklassifisert dør B 30
- F30S** Brannklassifisert dør F 30 S
- B15** Brannklassifisert dør B15
- UKL** Uklassifisert dør
- EI30** Ny brannklassifisert vindu/dør EI 30/ EI₂30 S₂
- E30** Nytt brannklassifisert vindu E 30
- EI90** Nytt brannklassifisert vindu EI 90
- EI90C** Ny brannklassifisert dør EI₂90 CS₂

Dører med "gamle" klasser (A60, B30 osv.) er eksisterende dører med tilfredsstillende klasse. Dører med nye klasser EI 60 EI 30 osv. er dører som må byttes til denne klassen

C		Underlag til totalentreprise	PN	20.11.18
B		Underlag til totalentreprise	PN	13.11.18
A		Til sidemannskontroll	PN	23.10.18
IND.	ANT.	TEKST	SIGN.	DATO
RIBr		 UnionConsult Rådgivende Ingeniører		Tlf: 91 91 61 11 www.unionconsult.no firmapost@unionconsult.no
				

Skarnes VGS				
Hedmark Fylkeskommune				
Branntegning			1/250	
Plan 1				

Utsnitt	Dokument / Oppsett	Utsnitt	Utsnitt	
Til søknad om IG	PN	VS	PN	
Dato	Dokument	Oppsett	Revisjon	
23.10.2018	18429	BR01	C	