
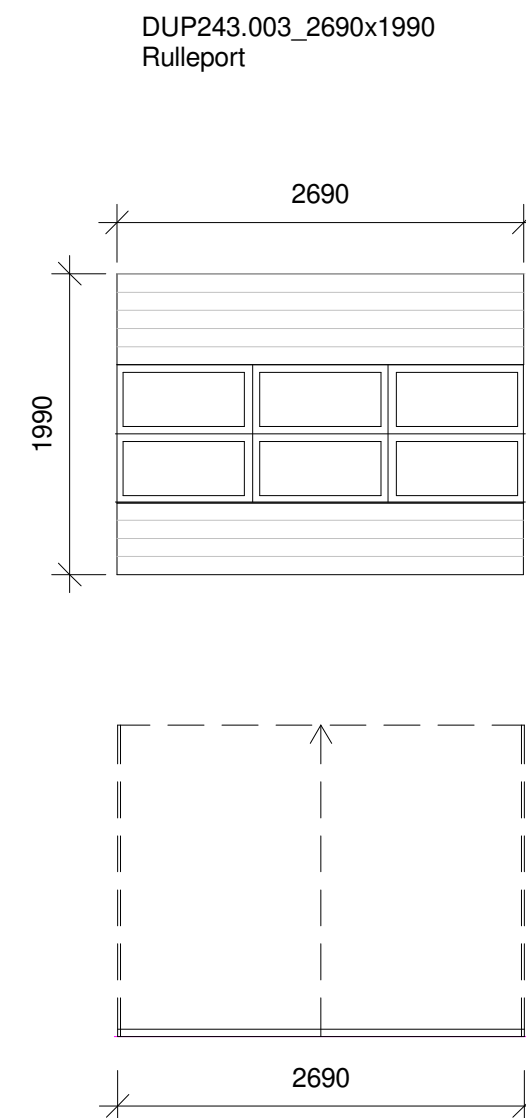
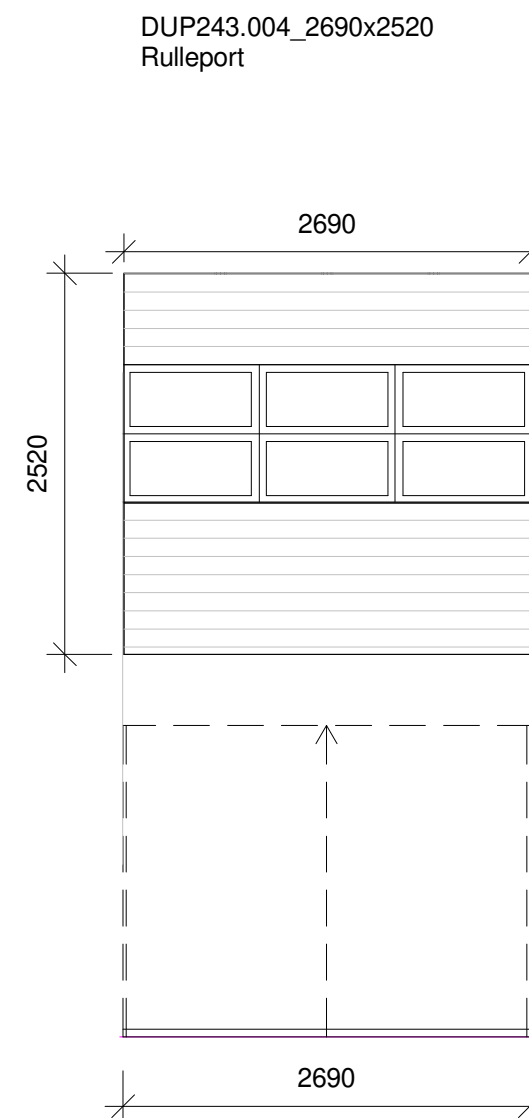


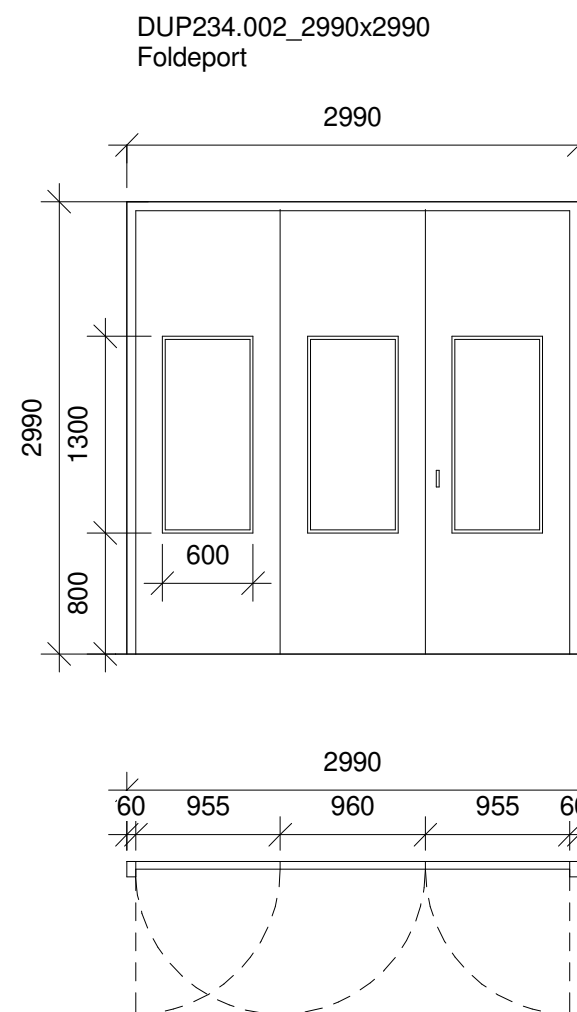

Grand total: 7
NB! Dette er en orienterende tegning mht. eksisterende forhold.
Det tas forbehold om målriktighet.

Før utførelse og bestilling må alle mål kontrolleres på stedet. Alle mål på eksisterende bygg som er avgjørende for rett bestilling av nye komponenter, skal kontrollmåles av entreprenør før endelige bestillinger.

Rev	Dato	Beskrivelse	Sign	Kontr
 Arkitektur Ryensvingen 5, 8.etg 0680 Oslo Tlf.: 91 91 61 11		Byggherre Hedmark Fylkeskommune Skolevegen 22 2100 Skarnes		
Prosjekt Skarnes V.G.S.		Fase Tilbudstegning		
Tekst Portskjema		Prosj.nr. 18429	Målestokk / Format 1 : 50 A3	
		Tegn./Kontr. JK / RR	Opprettet dato 15.11.2018	
Tegningsnr. 18429-A-00-SK-200-005		Disiplin ARK	Revisjon	Status